


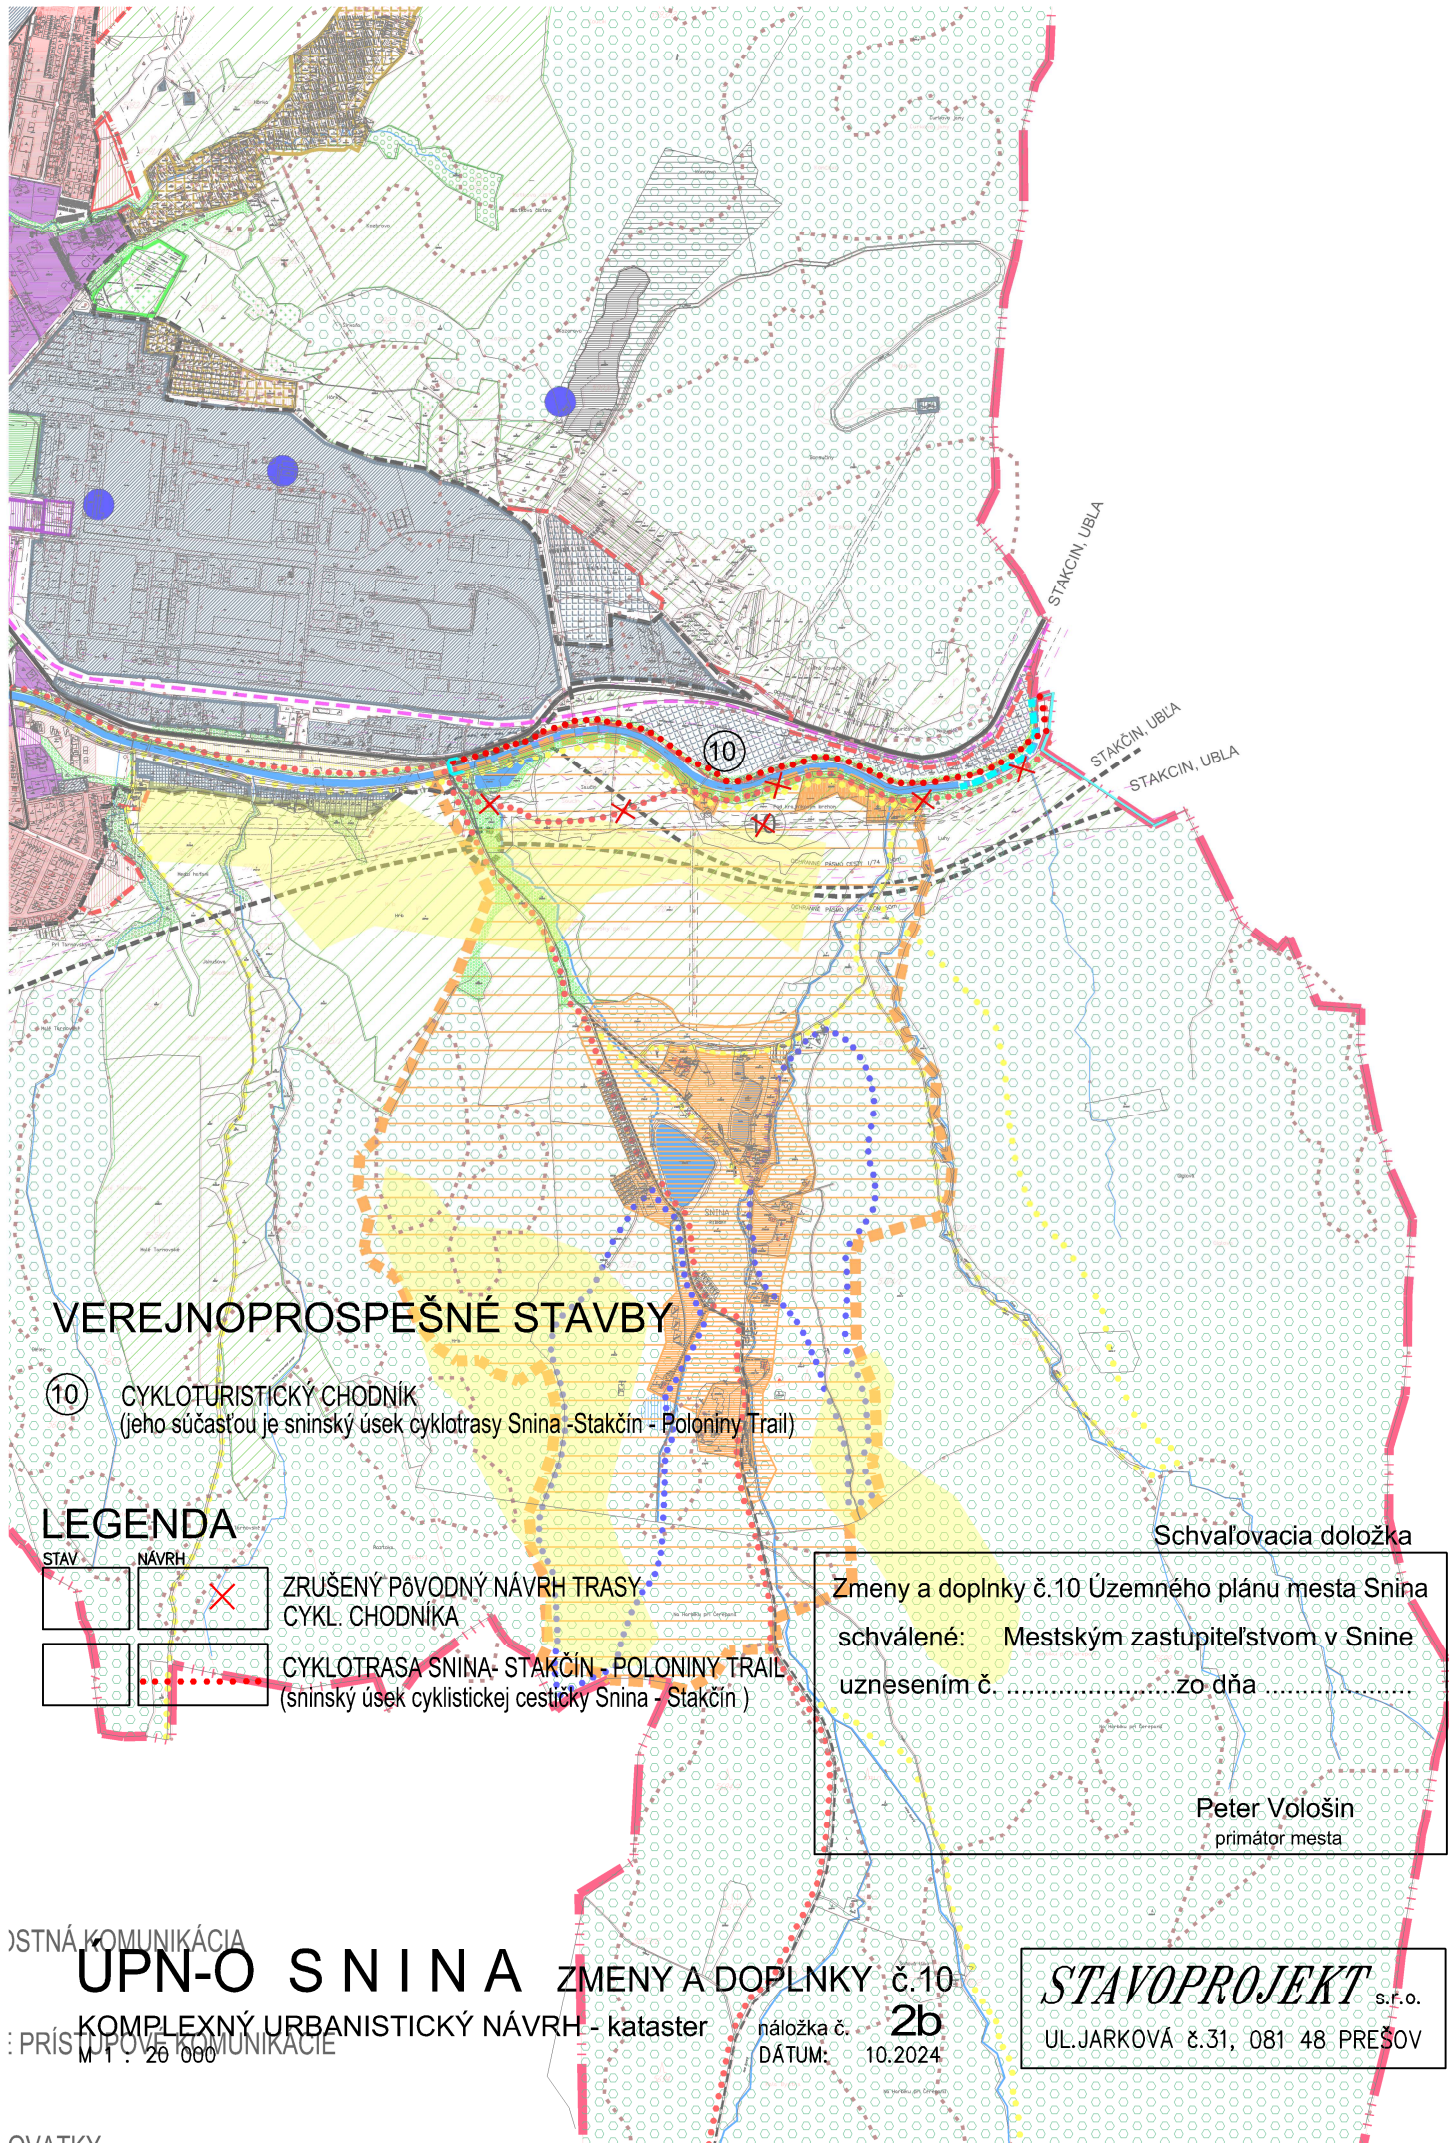


VEREJNOPROSPEŠNÉ STAVBY


⑩ CYKLOTURISTICKÝ CHODNÍK
(jeho súčasťou je sninský úsek cyklotrasy Snina - Stakčín - Poloniny Trail)

LEGENDA

STAV NÁVRH

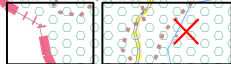

ZRUŠENÝ PŮVODNÝ NÁVRH TRASY
CYKL. CHODNÍKA

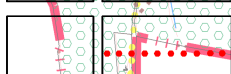

CYKLOTRASA SNINA- STAKČÍN - POLONINY TRAIL
(sninský úsek cyklistickej cesty Snina - Stakčín)

Schvaľovacia doložka

Zmeny a doplnky č.10 Územného plánu mesta Snina
schválené: Mestským zastupiteľstvom v Snine
uznesením č. zo dňa

Peter Vološin
primátor mesta

OSTNÁ KOMUNIKÁCIA

ÚPN-O SNINA

ZMENY A DOPLNKY č.10

PRÍSLUŠNÁ KOMUNIKÁCIA
M 1 : 20 000

KOMPLEXNÝ URBANISTICKÝ NÁVRH - kataster

náložka č.
DÁTUM:

2b
10.2024

STAVOPROJEKT s.r.o.

UL.JARKOVA č.31, 081 48 PREŠOV