



Zmeny a doplnky č.6 Územného plánu mesta Snina
schválené: Mestským zastupiteľstvom v Snine
uznesením č.zo dňa

Ing. Štefan Milovčík
primátor mesta

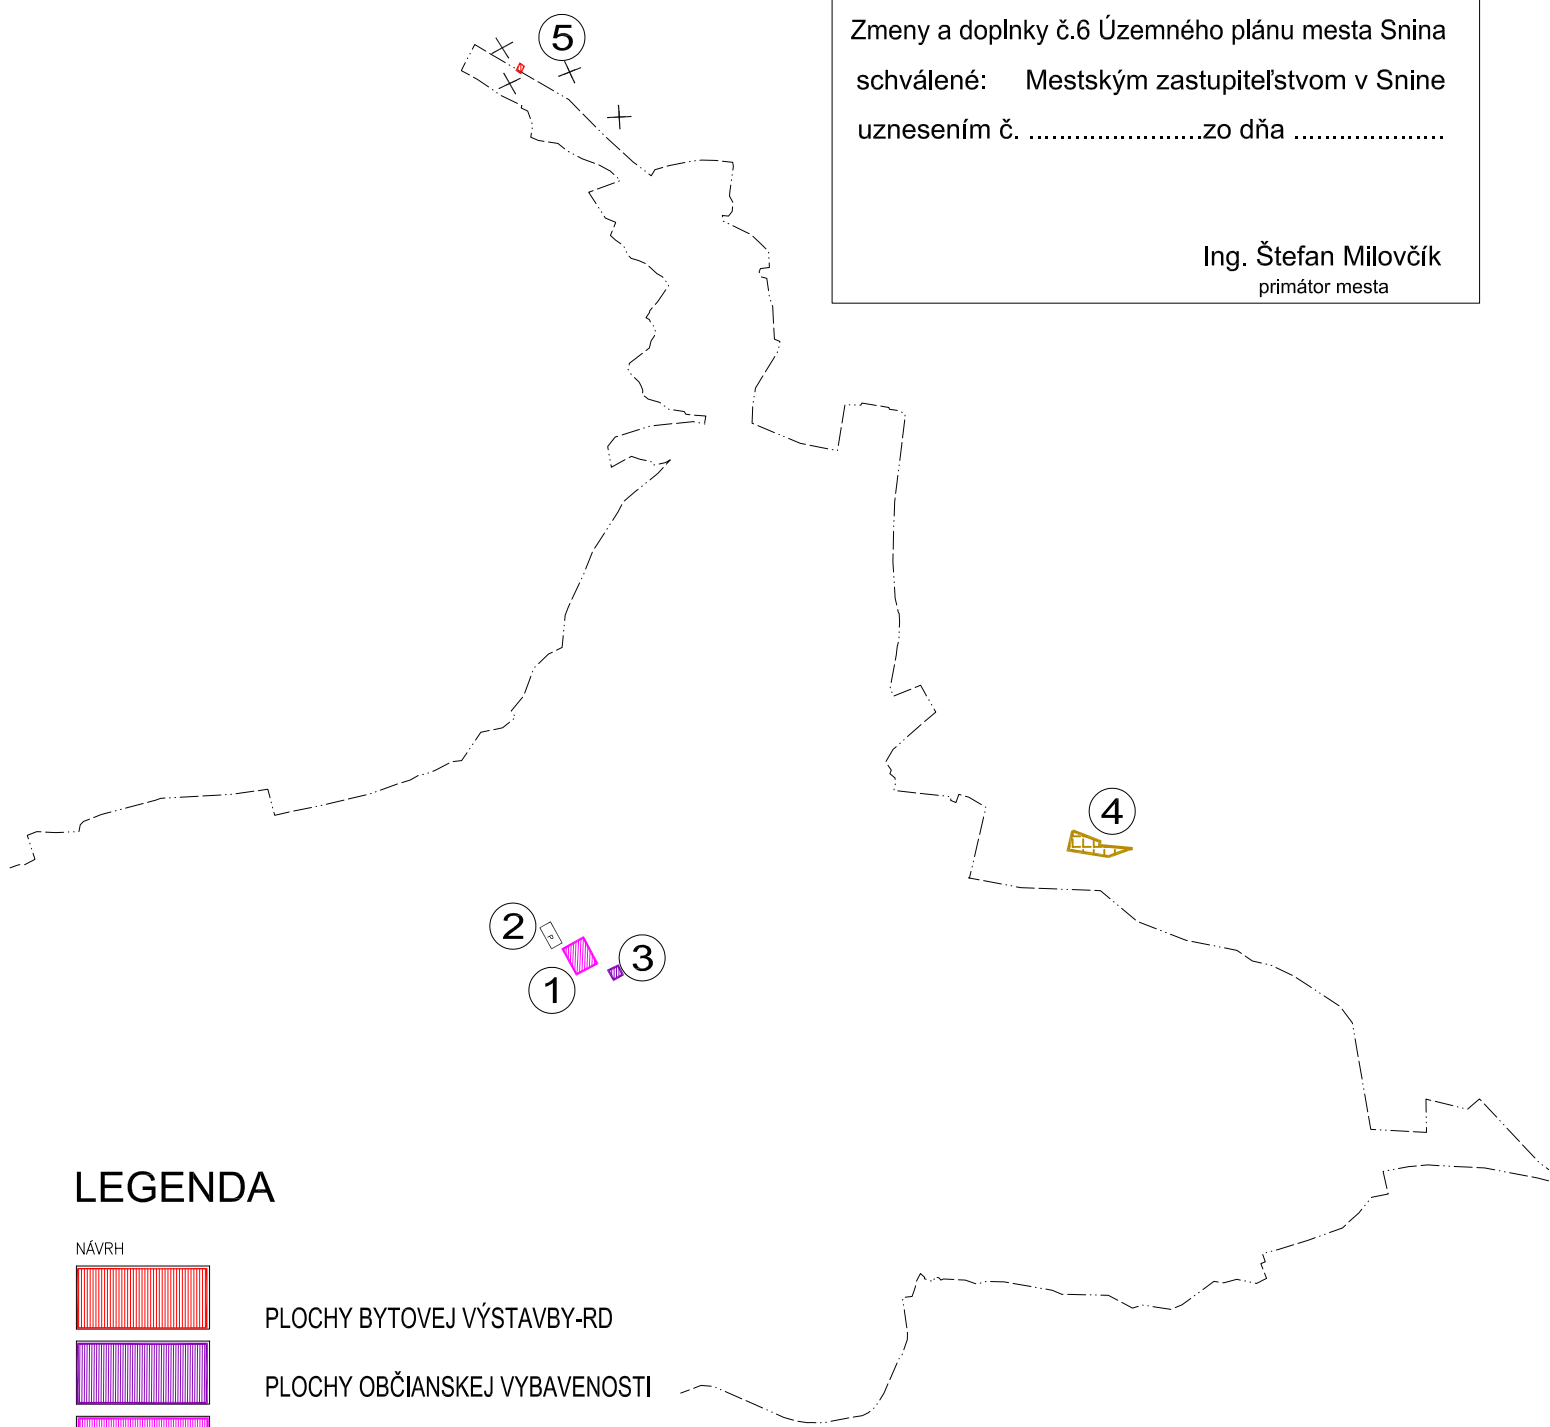


LEGENDA


NÁVRH

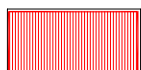


PLOCHY BYTOVEJ VÝSTAVBY-RD

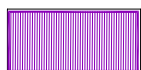


PLOCHY OBČIANSKEJ VYBAVENOSTI

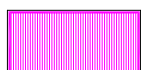


POLYFUNKČNÉ PLOCHY-OV,ADMIN.,BÝVANIE

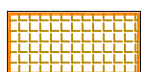


ZÁHRADKÁRSKA OSADA

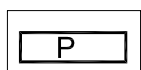

ZÁCHYTNÉ PARKOVISKO

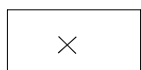

ZRUŠENÁ VÝHLADOVÁ KOMUNIKÁCIA

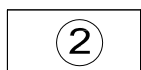

IDENTIFIKAČNÉ ČÍSLO LOKALITY

ÚPN-O S N I N A ZMENY A DOPLNKY č.6

KOMPLEXNÝ URBANISTICKÝ NÁVRH - kataster

M 1 : 20 000,

náložka č.

2b

DÁTUM: 12.2015

STAVOPROJEKT s.r.o.

UL.JARKOVÁ č.31, 081 48 PREŠOV