


LEGENDA

STAV	NÁVRH	
		HR. ZASTAVANÉHO ÚZEMIA
		PLOCHY IBV
		IDENTIFIKAČ. ČÍSLO LOKALITY
		OBSLUŽNÁ KOMUNIKÁCIA
		ZRUŠENÝ PŮVODNÝ NÁVRH
		VTL PLYNOVOD
		BEZPEČ. PÁSMA VTL PLYNOVODU

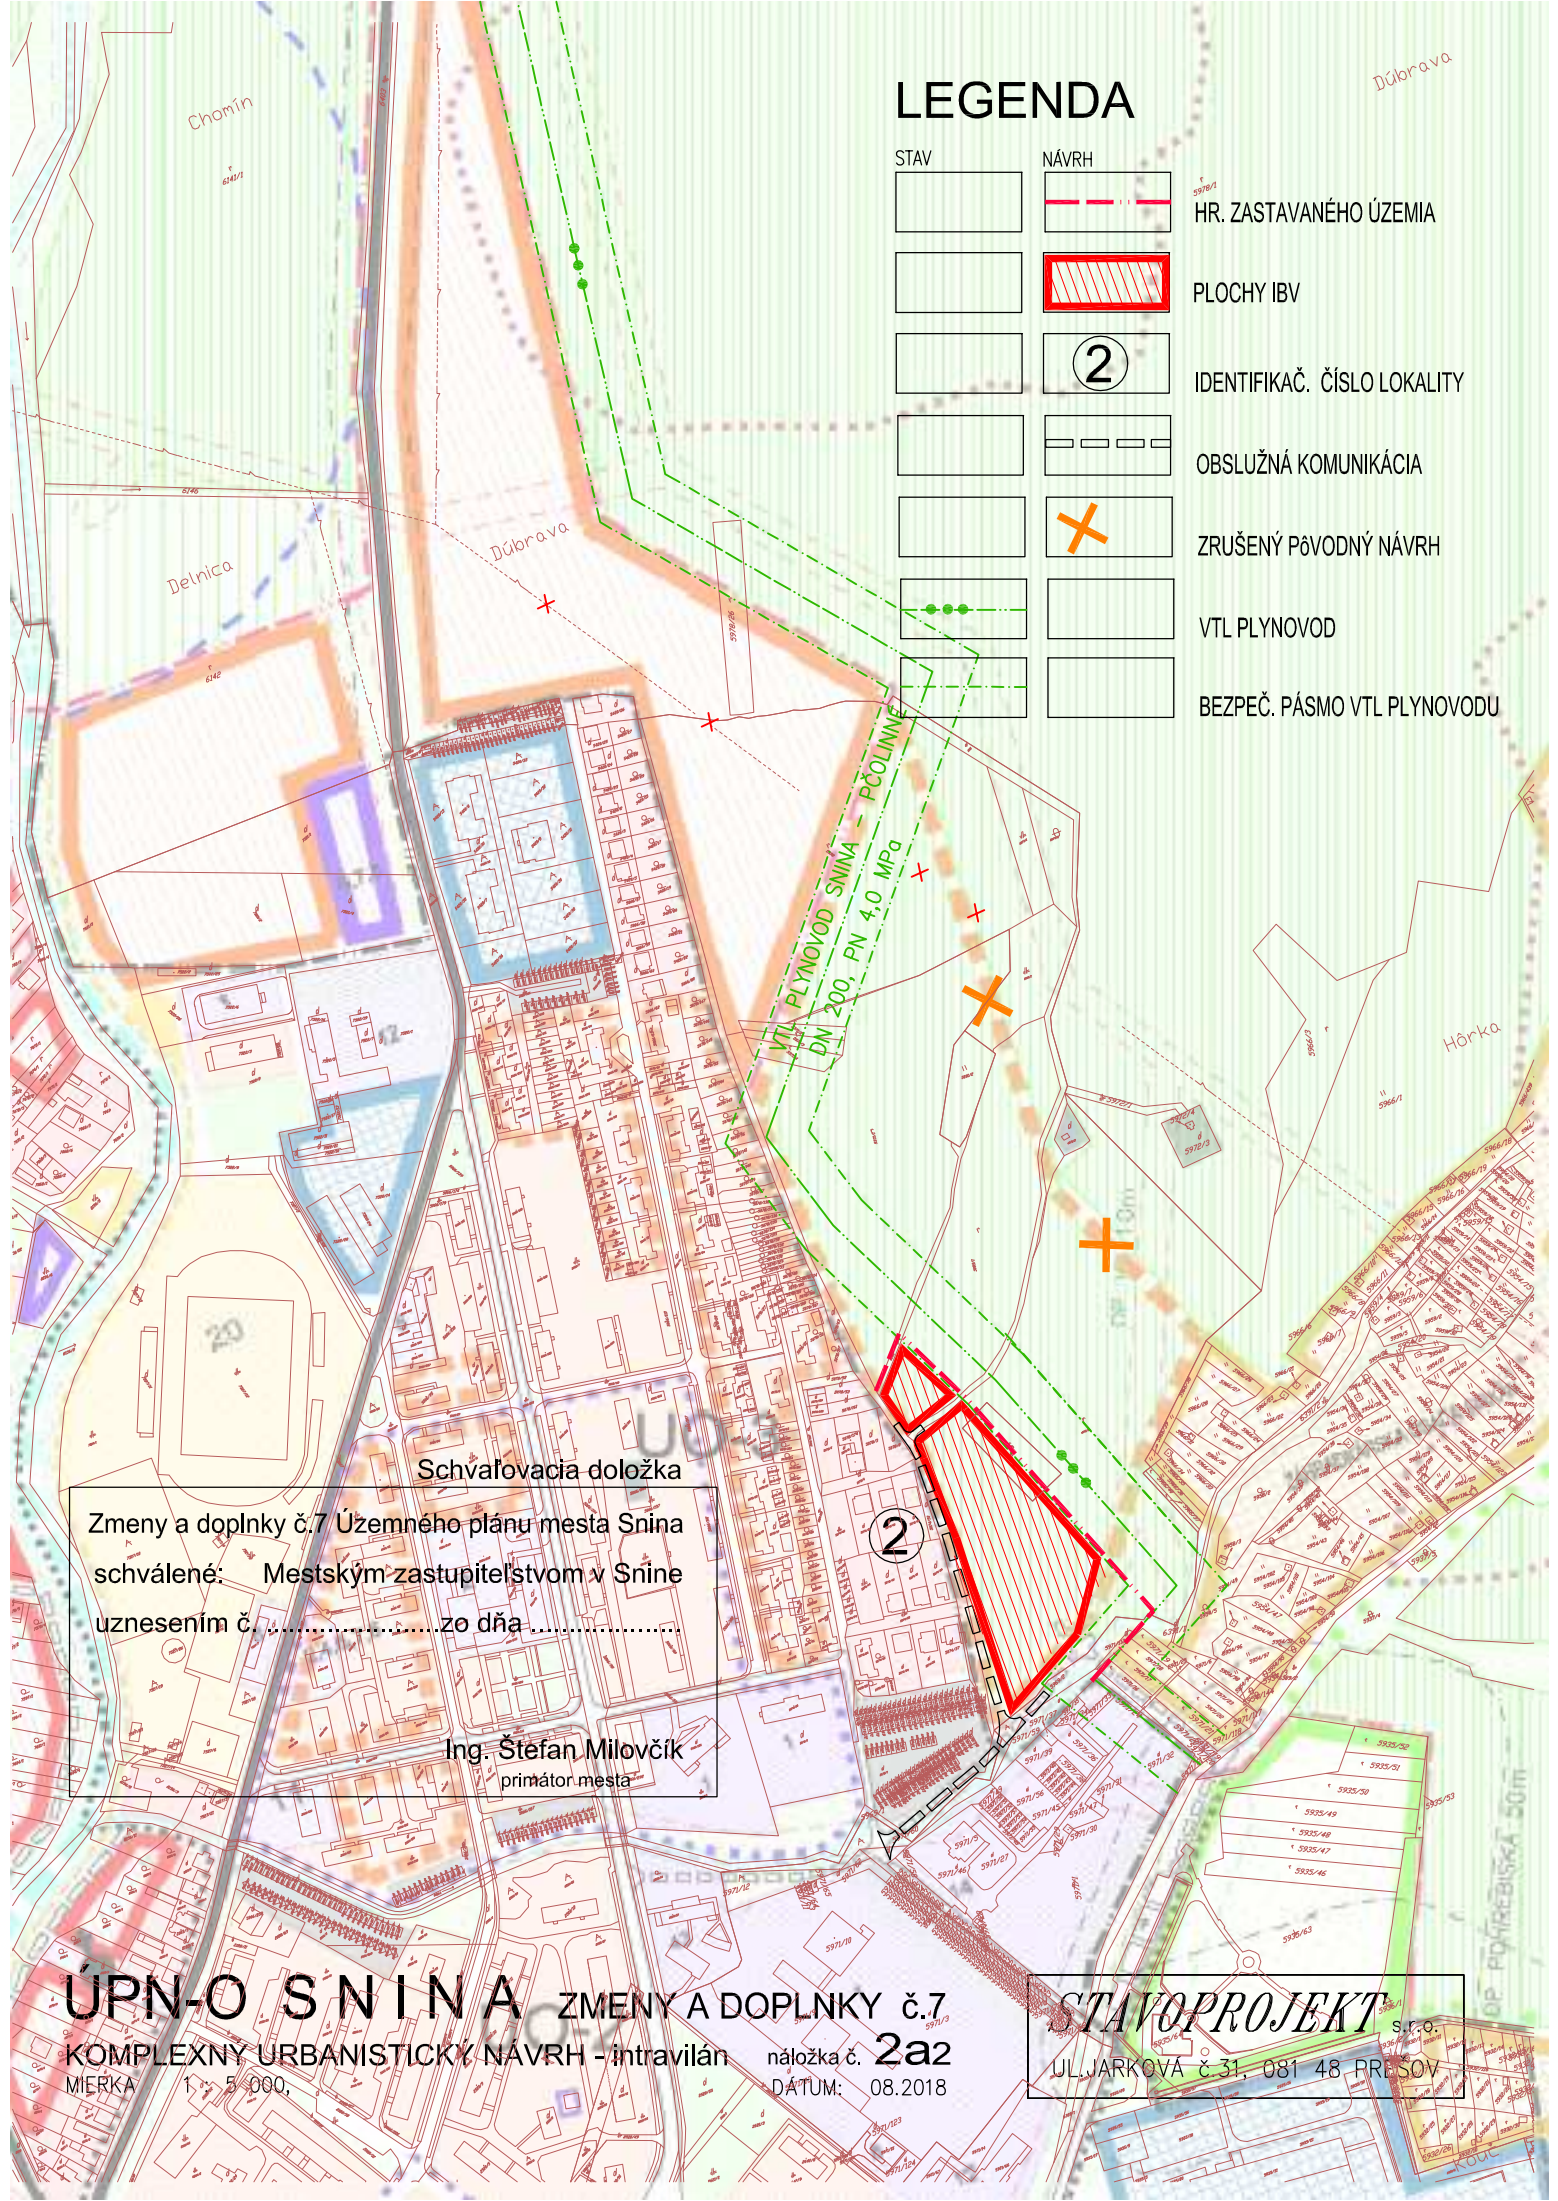

Schvaľovacia doložka

Zmeny a doplnky č.7 Územného plánu mesta Snina
schválené: Mestským zastupiteľstvom v Snine
uznesením č. zo dňa

Ing. Štefan Milovčík
primátor mesta

ÚPN-O S N I N A ZMENY A DOPLNKY č.7
KOMPLEXNÝ URBANISTICKÝ NÁVRH - intravilán náložka č. **2a2**
MIERKA 1: 5 000. DATUM: 08.2018

STAVOPROJEKT s.r.o.
UL. JARKOVÁ Č. 31, 081 48 PRESOV