GABRIELA
n. o.

DOMOV SOCIÁLNYCH SLUŽIEB, ŠPECIALIZOVANÉ ZARIADENIE A ZARIADENIE PRE SENIOROV ČESKOSLOVENSKEJ ARMÁDY 1601, 069 01 SNINA

MESTSKÝ ÚRAD V SNINE
Došlo: 07. 08. 2015
Číslo spisu: 5068/2724/2015
Prideľovač:
Príl. v:

Mesto Snina
Mestský úrad Snina
Strojárska 2060/95
069 01 Snina

Žiadosť o odkúpenie pozemku

Týmto Vás žiadame o odkúpenie pozemku za budovou nášho zariadenia za účelom výstavby výťahu pre bezbariérový prístup na vrchné poschodia. Jedná sa o pozemok v celkovej výmere cca 90 m².

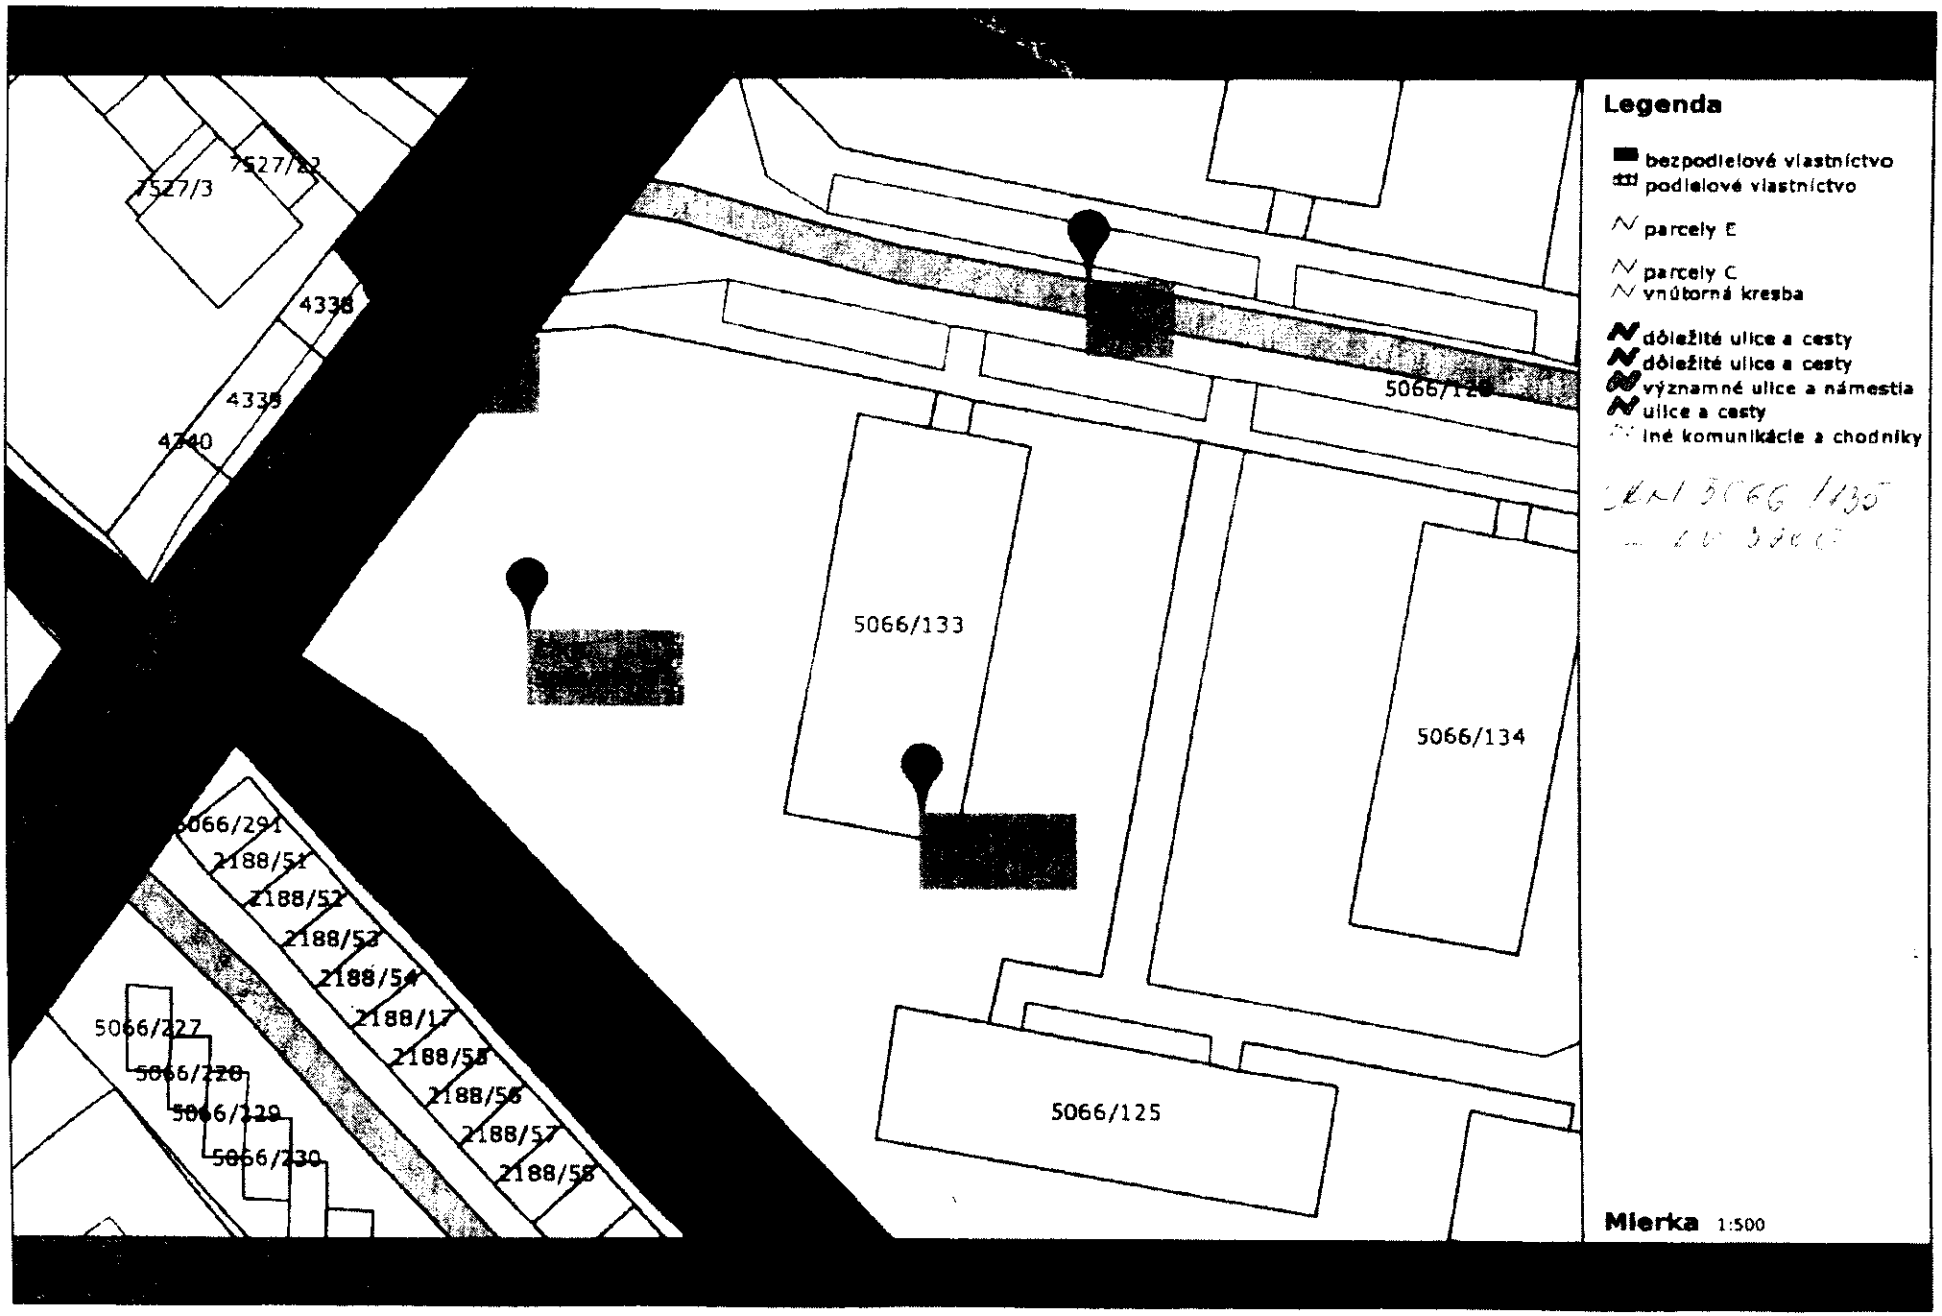
Za kladné vybavenie žiadosti Vám vopred ďakujeme.

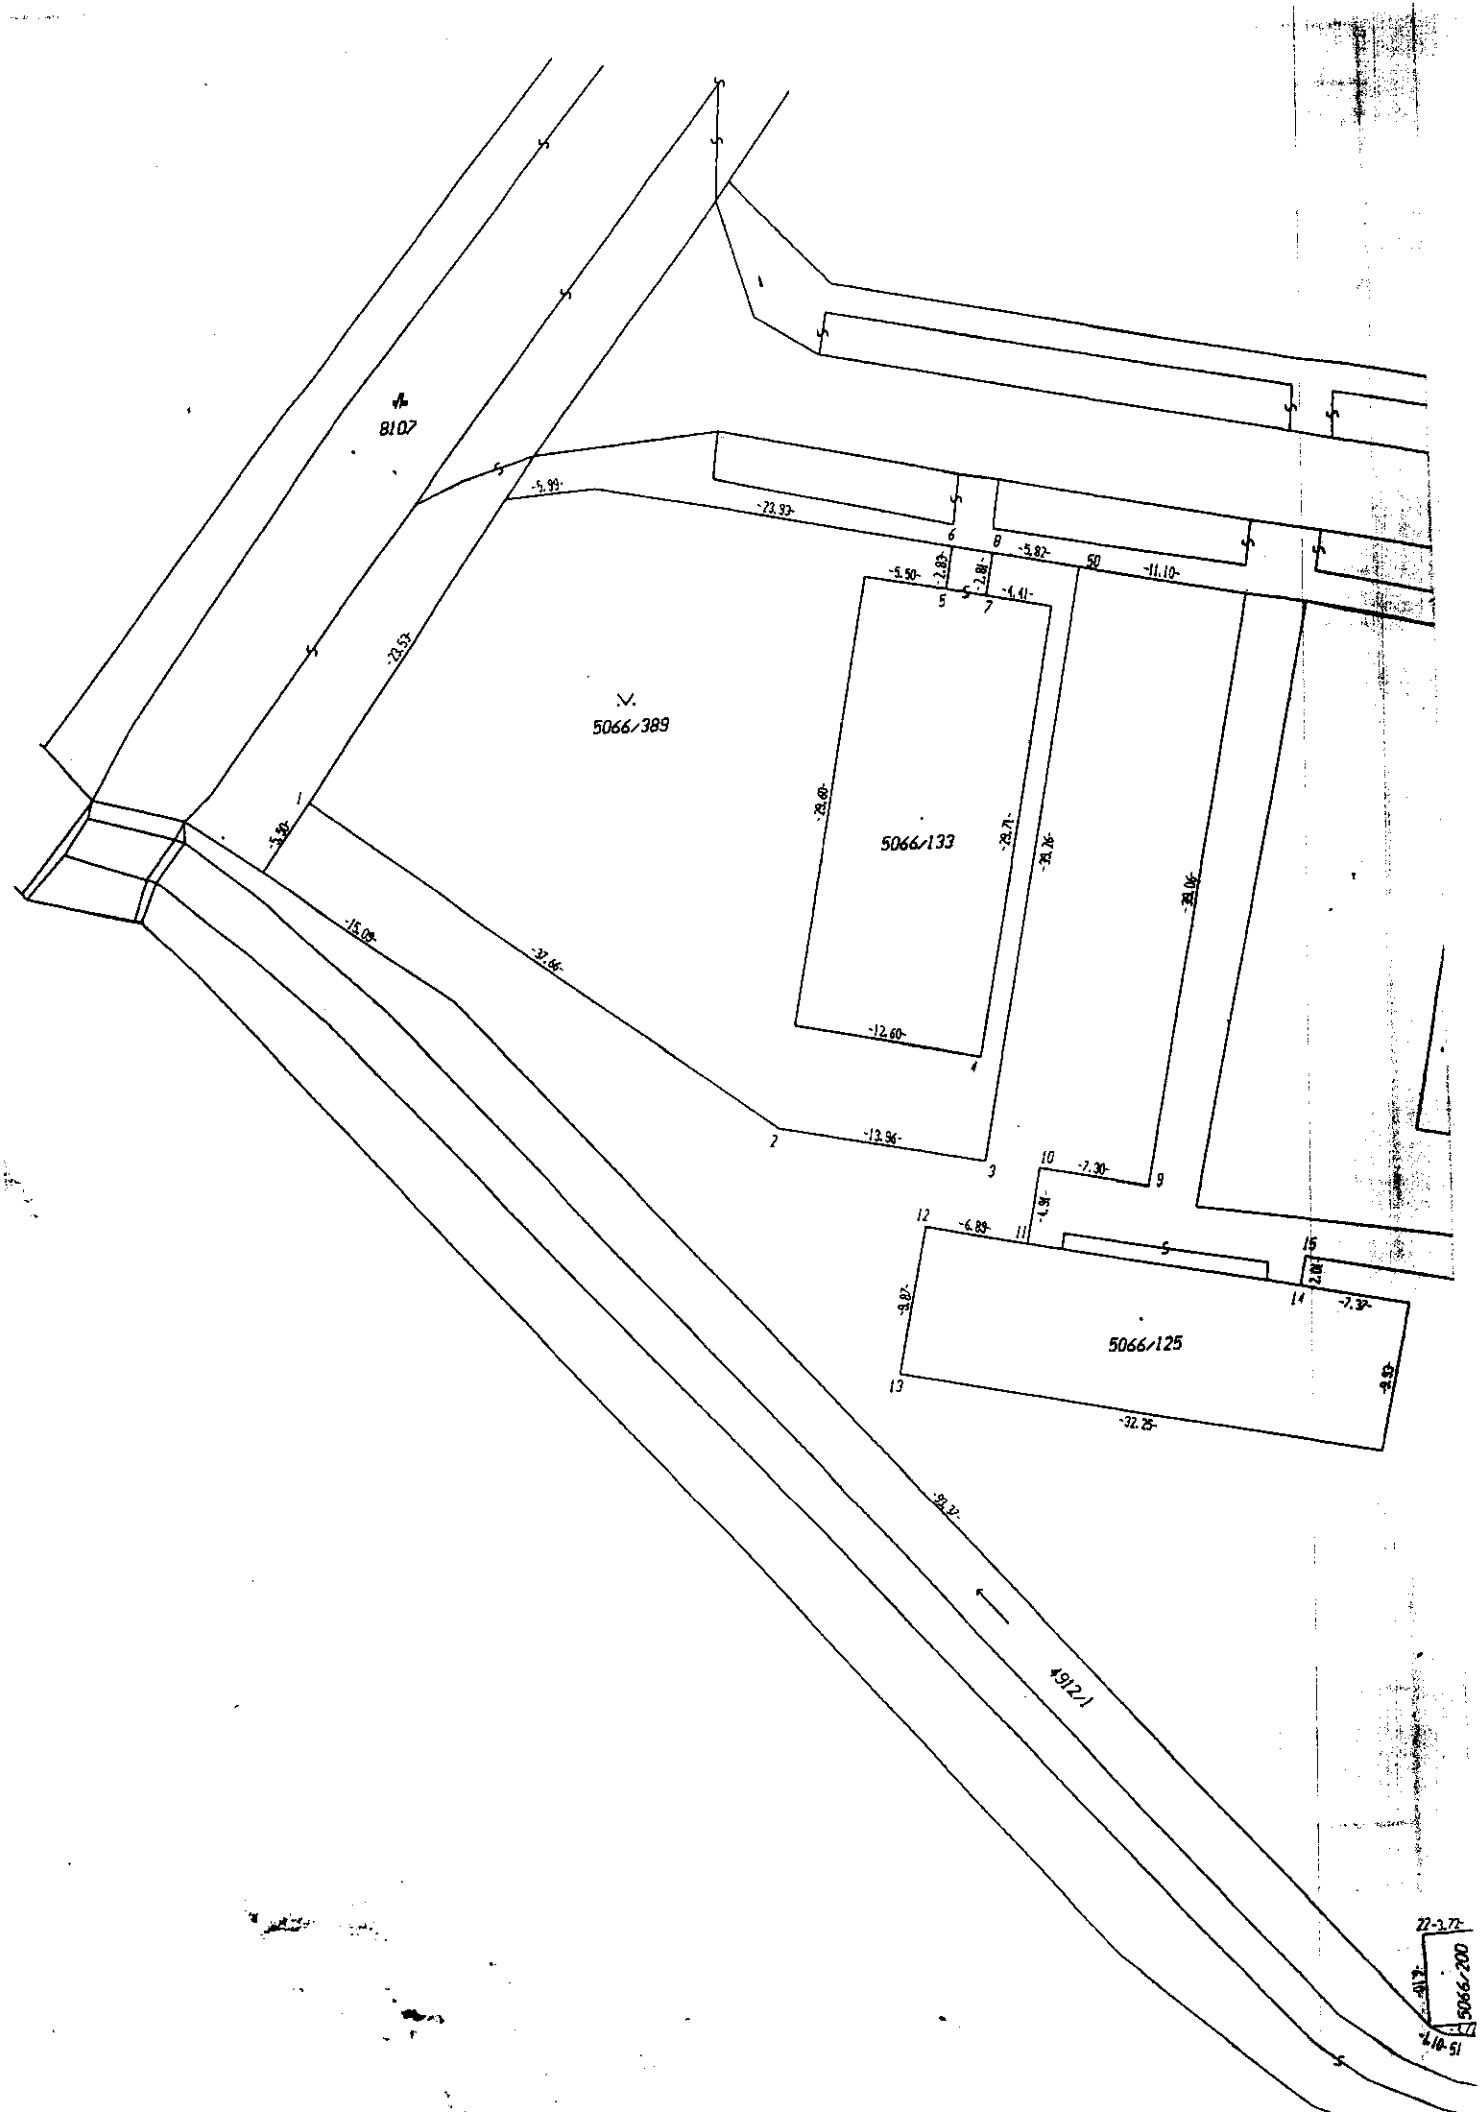
S pozdravom

GABRIELA
Kollárova 28, 080 01 PREŠOV
IČO 37 886 983

V Snine dňa 06.08.2015

Ing. Peter Markovič – riaditeľ n.o.


7527/3
4336
4335
4340
5066/133
5066/134
5066/125
5066/291
2188/51
2188/52
2188/53
2188/54
2188/17
2188/55
2188/56
2188/57
2188/58
5066/227
5066/228
5066/229
5066/230
Legenda
bezpodielové vlastníctvo
podielové vlastníctvo
parcely E
parcely C
vnútorná kresba
dôležité ulice a cesty
dôležité ulice a cesty
významné ulice a námestia
ulice a cesty
iné komunikácie a chodníky
Mierka 1:500


8107
5066/389
5066/133
5066/125
4912/1
5066/200
-5.99-
-23.93-
-23.53-
-5.82-
-11.10-
-5.50-
-2.80-
-4.41-
-28.60-
-28.71-
-28.76-
-28.06-
-12.60-
-13.96-
-7.30-
-6.89-
-9.87-
-32.25-
-39.27-
-18.09-
-32.66-
-5.92-
-2.10-51