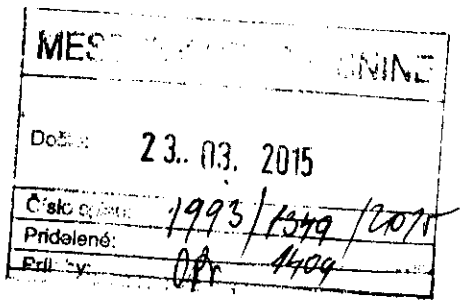
[redacted]. A[redacted] Pľuta, Komenského [redacted], 069 01 Snina



Mesto Snina
Strojárska 2060
06901 Snina

V Snine 23.3.2015

Vec : Žiadosť o odkúpenie pozemku

Ako vlastník pozemkov, KN 5637/9, 5637/8, 5637/27, 5637/10 zapísaných na LV 4361 k. ú. Snina, žiadam o odpredaj časti parcely 3958/120 o výmere cca 100 m^2, podľa priloženého nákresu z digitálnej mapy Snina.

V znení VZN mesta Snina žiadam, aby cena bola stanovená podľa osobitného zreteľa pre priľahlé pozemky v mojom vlastníctve, aby mi nebolo v budúcnosti znemožnené sa na pozemky dostať.

S pozdravom

.....

[redacted]. A[redacted] Pľuta

Príloha : 2x nákres GP –gisplan.

MESTO SNINA, Mestský úrad, Strojárska č. 2060, 069 01 Snina

Zverejnenie zámeru prevodu vlastníctva nehnuteľného majetku mesta Snina z dôvodu hodného osobitného zreteľa

Mesto Snina, so sídlom Strojárska 2060/95, 069 01 Snina, v zmysle § 9a ods. 8 písm. e) zákona č. 138/1991 Zb. o majetku obcí v znení neskorších predpisov a v súlade s uznesením Mestského zastupiteľstva v Snine č. 91/2015 zo dňa 25. 06. 2015, , zverejňuje zámer previesť vlastníctvo nehnuteľného majetku mesta Snina predajom z dôvodu hodného osobitného zreteľa.

Predmetom prevodu je časť nehnuteľnosti pozemku parc. č. CKN 3958/120, druh pozemku – zastavané plochy a nádvoria o výmere 4 299 m^2, zap. na LV č. 3200, k. ú. Snina, vo vlastníctve Mesta Snina, pre dotknutého vlastníka priľahlých pozemkov parc . č. CKN 5637/9, CKN 5637/8 a CKN 5637/27 v k. ú. Snina – [redacted] A[redacted] Pľutu, trvale bytom Komenského [redacted] 069 01 Snina.

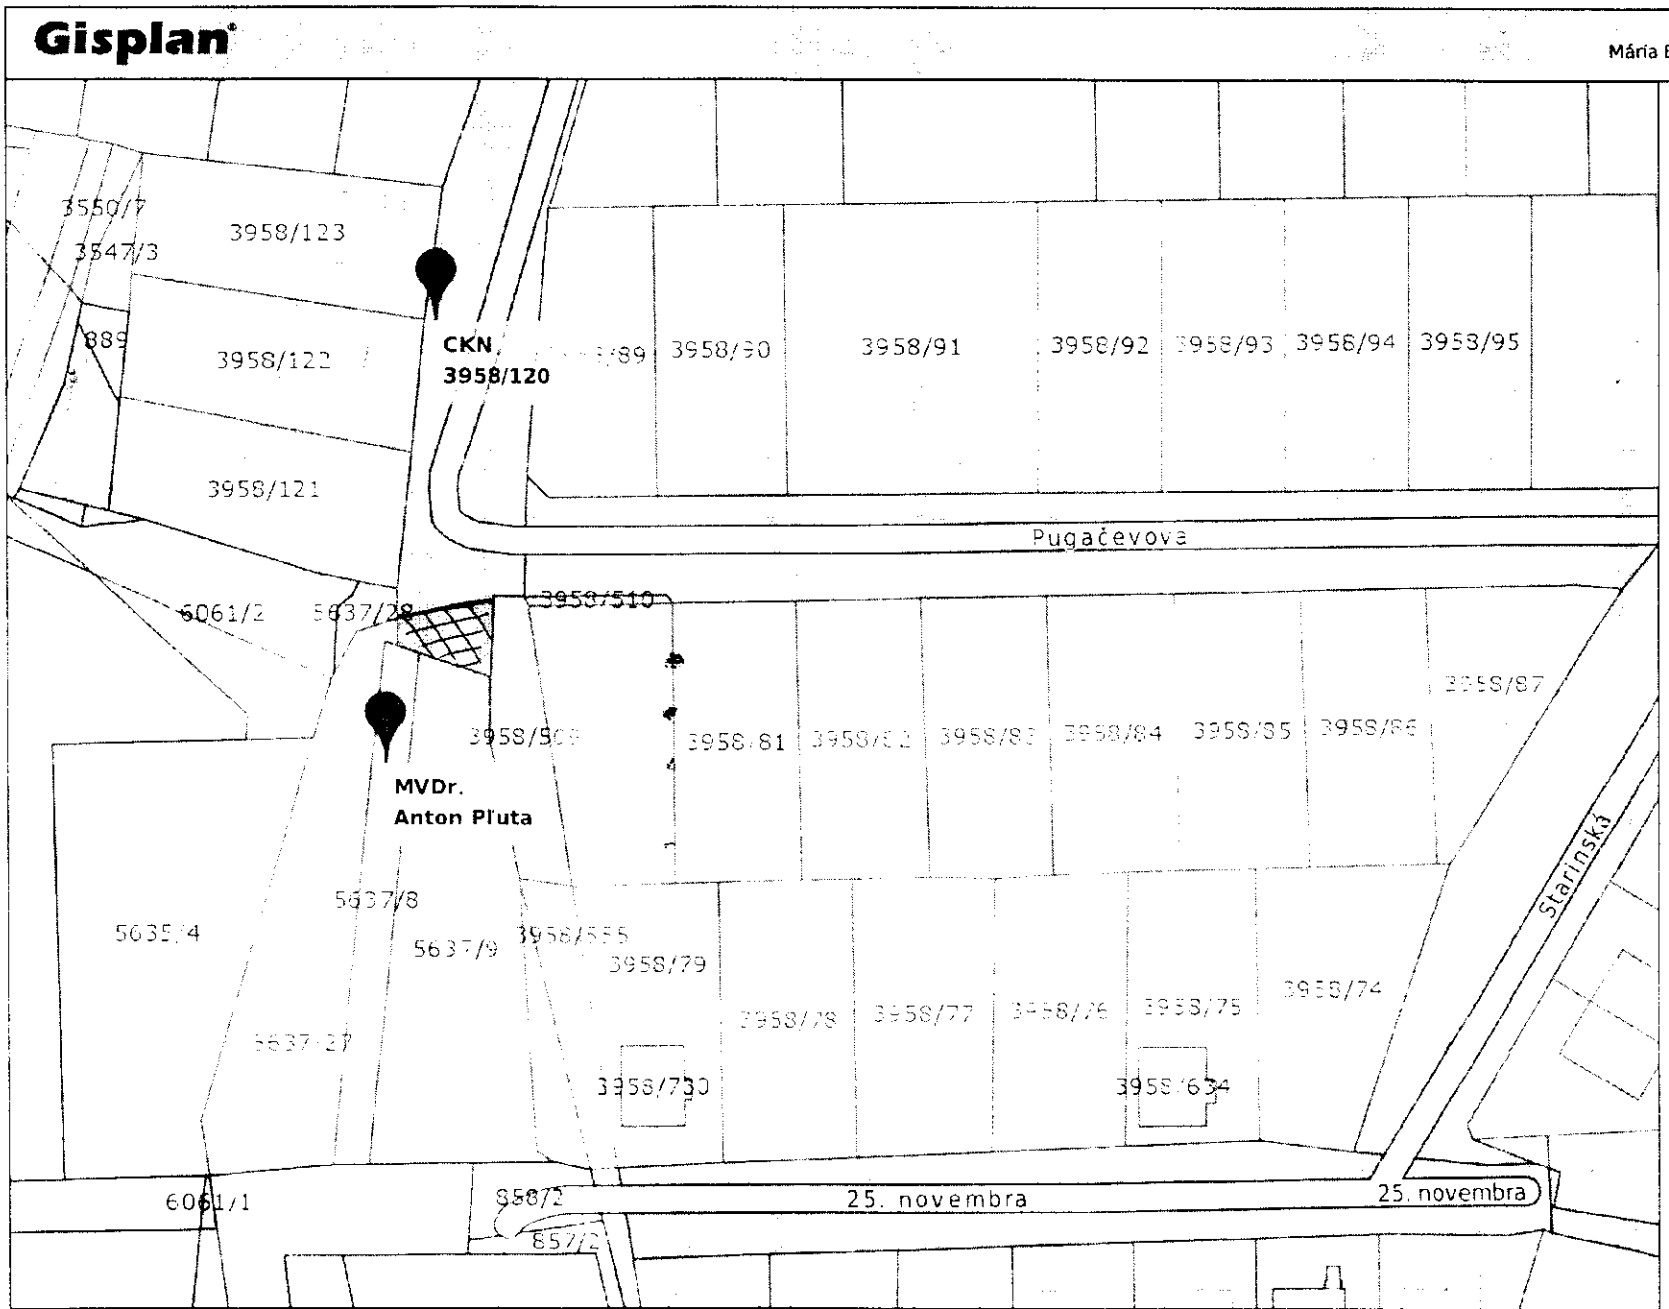
Dôvodom hodným osobitného zreteľa je skutočnosť, že táto dotknutý žiadateľ je vlastníkom vyššie citovaných parciel, ktoré sú priľahlé k danej časti parcely č. CKN 39585/120, ktorá mu má zabezpečiť prístup na svoje pozemky. Táto parcela sa nachádza na Ul. Duchnovičovej.

V Snine, dňa 16. 07. 2015

Ing. Štefan Milovčík
primátor mesta

Zverejnené na úradnej tabuli mesta dňa: 20. 07. 2015
Zvesené z úradnej tabuli: 24. 08. 2015

MESTO SNINA
MESTSKÝ ÚRAD
oddelenie organizačné
a vnútorných vecí


Gisplan
Mária Bandžáková, Ing. 04.06.2015 13
Legenda
vy učné vlastníctvo
podielové spoluvlastníctv
vy učné vlastníctvo
podielové spoluvlastníctv
parcely E
parcely C
vnútorná kresba
dôležité ulice a cesty
dôležité ulice a cesty
významné ulice a námes
ulice a cesty
iné komunikácie a chodn
Mierka 1:1000
CKN
3958/120
MVDr.
Anton Pľuta
3550/7
3547/3
3958/123
3958/122
3958/121
3958/90
3958/91
3958/92
3958/93
3958/94
3958/95
Pugačevova
6061/2
5637/28
3958/510
3958/87
3958/81
3958/84
3958/85
5637/8
5635/4
5637/9
3958/555
3958/79
3958/78
3958/77
3958/76
3958/75
3958/74
Starinská
5637/27
3958/730
3958/634
6061/1
858/2
857/2
25. novembra
25. novembra
Gisplan mesta Snina, Miestopis: (c) Gista s.r.o., Ulice: (c) Gista s.r.o., Kataster: (c) UGKK SR, marec 2015 (nesluzi na pravne ukony)

Mestské zastupiteľstvo v Snine

U Z N E S E N I E

Mestského zastupiteľstva v Snine
zo dňa 25. 06. 2015, číslo: 91/2015

K bodu: **Zámer prevodu vlastníctva nehnuteľného majetku z dôvodu osobitného zreteľa – odpredaj časti pozemku parc. č. CKN 3958/120, k. ú. Snina – Pľuta Anton**

Mestské zastupiteľstvo v Snine v súlade s § 9 ods. 2 písm. a) zákona č. 138/1991 Zb. o majetku obcí v znení neskorších predpisov

s ch v a ľ u j e

zámer a spôsob prevodu nehnuteľného majetku obce predajom ako prípad hodný osobitného zreteľa v zmysle § 9a ods. 8 písm. e) zákona č. 138/1991 Zb. o majetku obcí v znení neskorších predpisov. Predmetom prevodu je časť (cca 100 m^2) nehnuteľnosti pozemku parc. č. CKN 3958/120, druh pozemku – zastavané plochy a nádvoria, o výmere 4 299 m^2, zap. na LV č. 3200, k. ú. Snina, vo vlastníctve Mesta Snina, pre dotknutého vlastníka priľahlých pozemkov parc. č. CKN 5637/9, CKN 5637/8 a CKN 5637/27 v k. ú. Snina – [redacted] A[redacted] Pľutu, trvale bytom [redacted] Snina.

Dôvodom hodným osobitného zreteľa je skutočnosť, že tento žiadateľ je vlastníkom vyššie citovaných parciel, ktoré sú priľahlé k danej časti parcely č. CKN 3958/120, ktorá mu má zabezpečiť prístup na svoje pozemky. Táto parcela sa nachádza na Ul. Duchnovičovej.

Ing. Štefan Milovčík
primátor

V Ý K A Z V Ý M E R

Doterajší stav								Zmeny					Nový stav			
Číslo					Výmera		Druh poz.	Diel č.	k parcele číslo	m^2	od parcely číslo	m^2	Číslo parcely	Výmera		Druh poz.	Vlastník (iná oprávnená osoba) adresa, (sídlo)
pzkn vl.	listu vlast.	parcely															
PK	LV	PK	KN-E	KN-C	ha	m^2								ha	m^2	kód	
Stav právny je totožný s registrom CKN																	
	3200			3958/120		4299	zast.pl.						3958/120		4201	zast.pl 22	*doterajší*
													3958/867		98	zast.pl. 18	*Přuta Anton Komenského 2661 069 01 Snina*
Spolu:						4299									4299		

Spoplatnené v zmysle zákona NR SR č. 145/1995 Z. z. o správnych poplatkoch

Legenda:kód spôsobu využívania pozemku:
22 - Pozemok, ne ktorom je postavená inžinierska stavba - cestná, miestna e účelová komunikácia, lesná cesta, poľná cesta, chodník, nekryté parkovisko a ich súčasti
18 - Pozemok, na ktorom je dvor

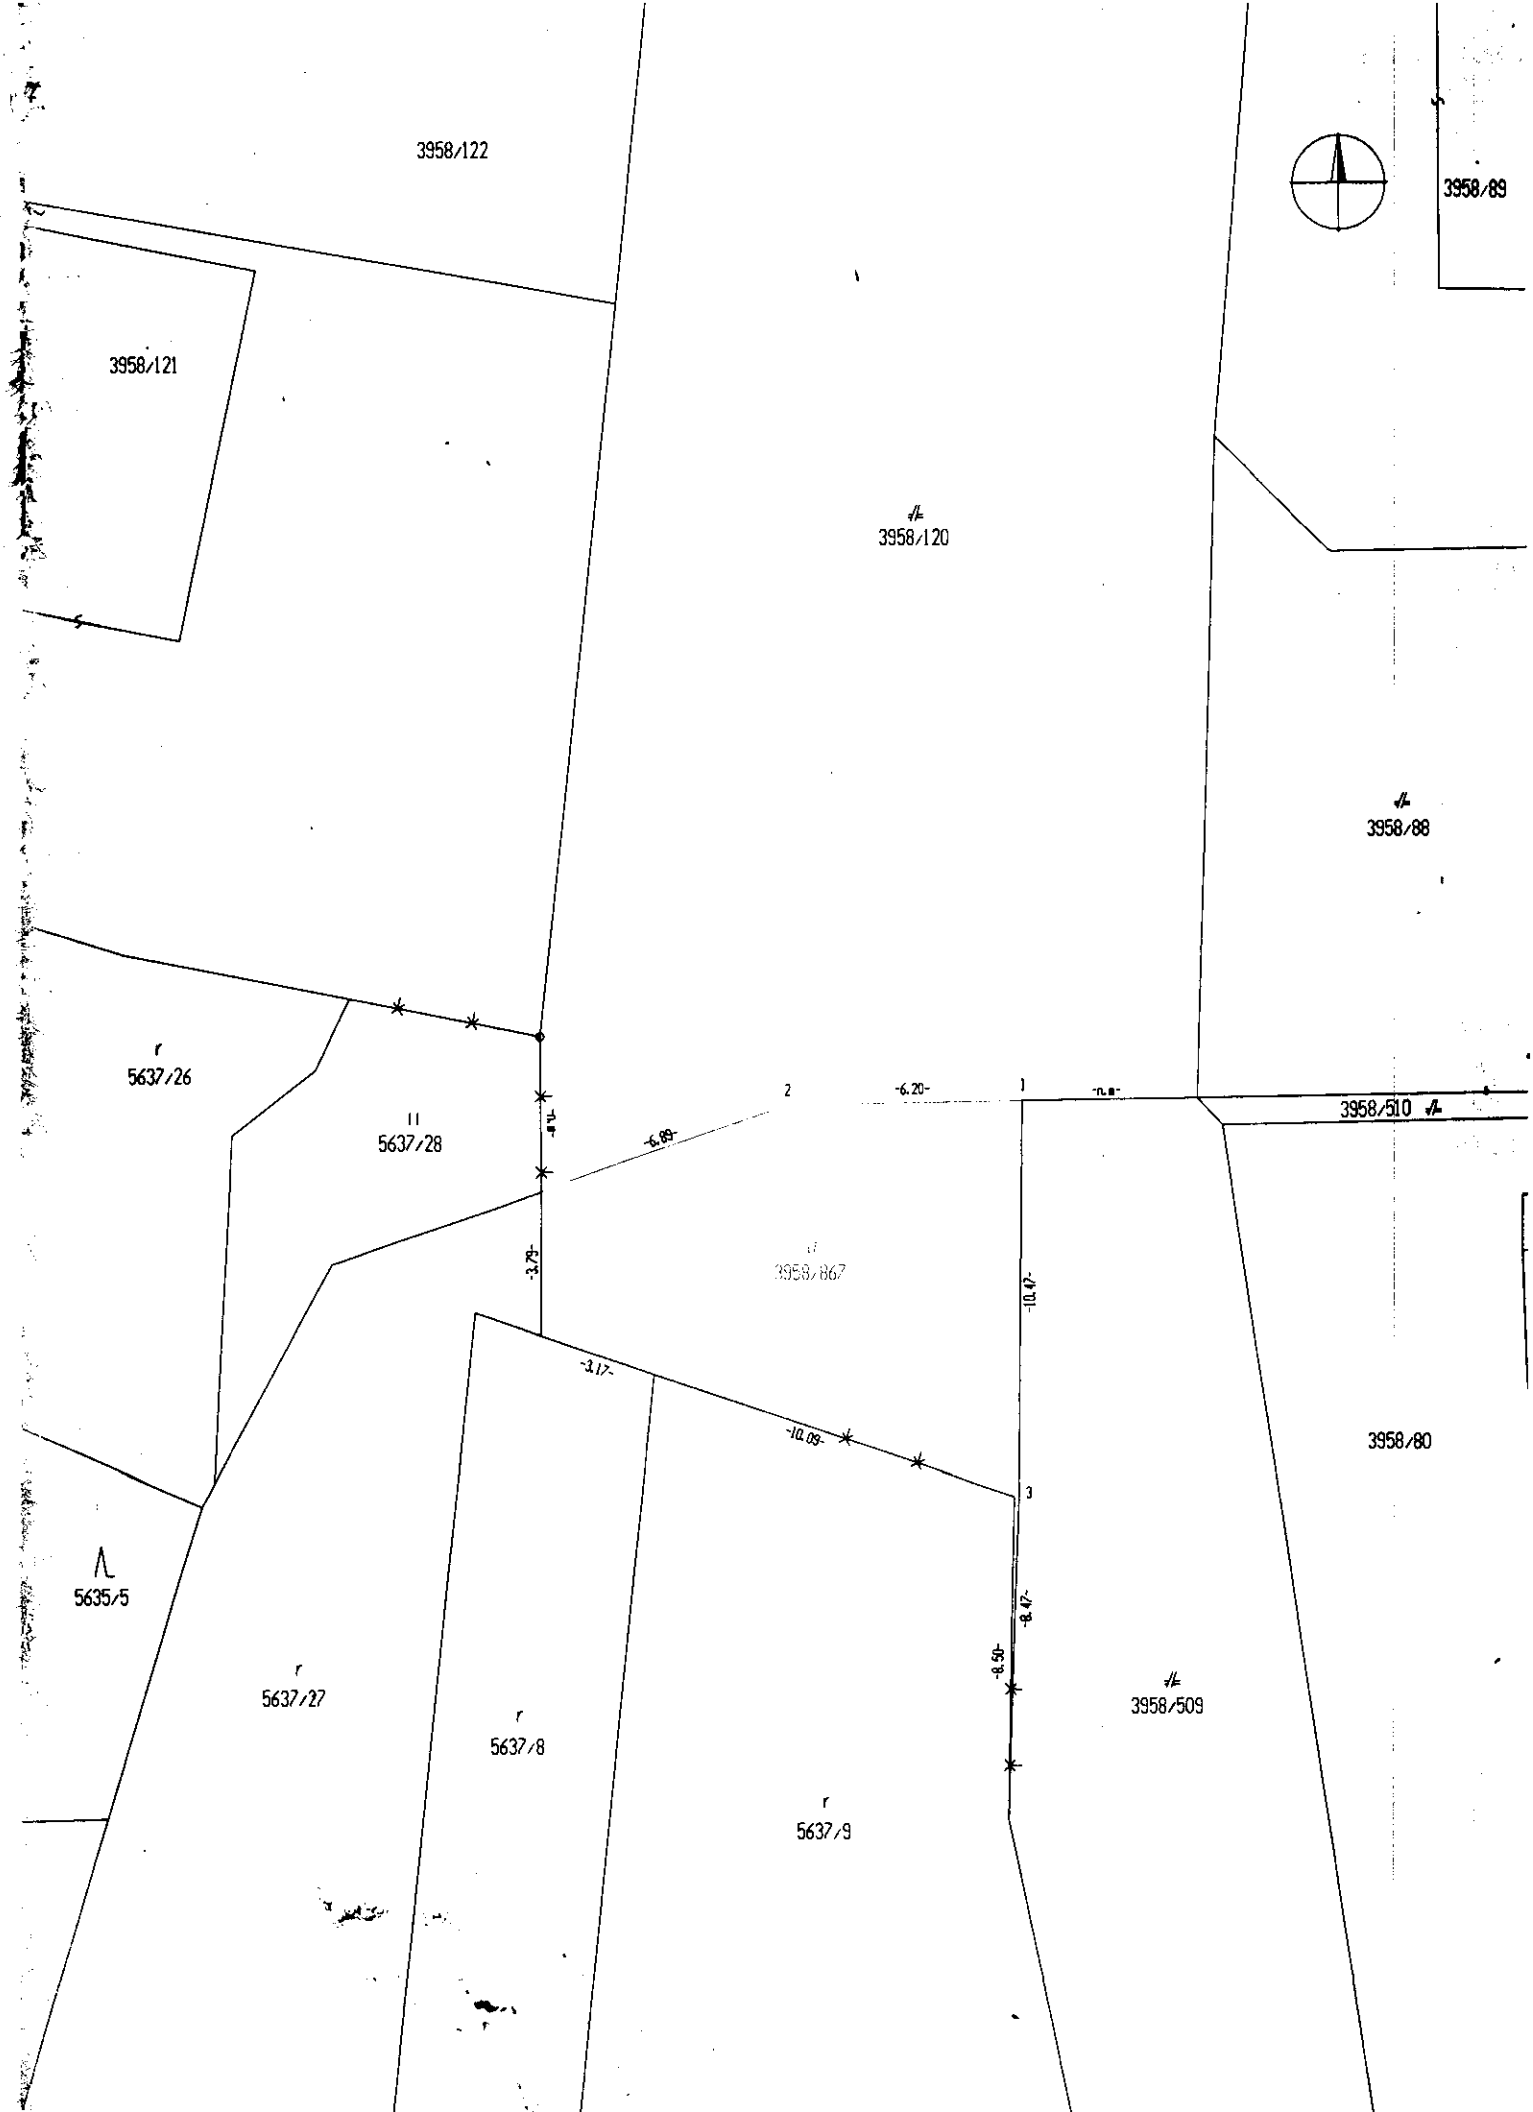
Geometrický plán je podkladom na právne úkony, keď údaje doterajšieho stavu výkazu výmer sú zhodné s údajmi platných výpisov z katastra nehnuteľnosti

Vyhotoviteľ:	Kraj	Okres	Obec
GeoReal East, s.r.o. Strojárska 3995/113 069 01 Snina IČO: 46053328, DIČ: 2023218307 Spoločnosť zapísaná v obch. reg. Okresný súd Prešov odd. Sro vložka č.24186/P	**Prešovský**	**Snina**	**Snina**
	Kat. územie: **Snina**	Číslo plánu: **46053328 - 111 / 2015**	Mapový list č.: **Snina 8-6/41**

GEOMETRICKÝ PLÁN

na oddelenie parcely CKN č. 3958/867

Vyhotovil:		Autorizačne overil		Úradne overil: ING ELENA HARMAŇOŠOVÁ
Dňa: **17.8.2015**	Meno: **Ing. Roman Kormucik**	Dňa: **17.8.2015**	Meno: **Ing. Jozef Fencák**	Dňa: 24. 08. 2015 Číslo: **Gl-209/2015**
Nové hranice boli v prírode označené **drevenným kolíkom, plotom**		Náležitosťami a presnosťou zodpovedá predpisom		Úradne overené podľa § 9 zákona NR SR č.215/1995 Z.z. o geodézii a kartografii
Záznam podrobného merania (meračský náčrt) č. **4908**				
Súradnice bodov označených číslami a ostatné		Pečiatka a podpis		Pečiatka a podpis


3958/122
3958/89
3958/121
3958/120
3958/88
5637/26
5637/28
2
-6.20-
1
-11.8-
3958/510
-6.89-
-3.79-
3958/867
-10.47-
-3.17-
-10.09-
3958/80
3
5635/5
-8.47-
-8.50-
5637/27
5637/8
3958/509
5637/9