

***Pravoslávna cirkevná obec Snina***
***Chrám Voznesenija Iisusa Christa***
*Správca PCO - jerej Mgr.Igor Kerekanič*
*Sládkovičova 366/70, 069 01 Snina*

*tel.: (057)76 85 290* *mob.: 0907 974 713*
*e-mail: pco.snina@azet.sk*

MESTSKÝ ÚRAD V SNINE
Došlo: 26. 06. 2015
Číslo spisu: 4166/2907/2015
Prideľ. znak:
Prílohy: OR

Mestský úrad Snina

| Váš list/zo dňa | Naše číslo | Vybavuje/telefón | Snina |
|---|---|---|---|
| | 171/15 | | 25. 6. 2015 |

**Vec**
**Žiadosť o prenájom pozemku**

Týmto žiadam Mestský úrad Snina o prenájom pozemku parcelné číslo 2520/1, časť parcely cca 100 m² a pozemku parcelné číslo 2520/65, časť parcely cca 150 m² za účelom vybudovania parkovacej plochy a prístupovej komunikácie na parkovisko. Nájom žiadame za 1Euro s tým, že parkovacie miesta a prístupová komunikácia bude vybudovaná na náklady žiadateľa a po skončení stavby bude parkovisko prevedené do majetku mesta za 1 Euro. Zároveň žiadam o súhlas s umiestnením prípojok inžinierskych sietí k budove nového chrámu na pozemku parcelné číslo 2520/65.

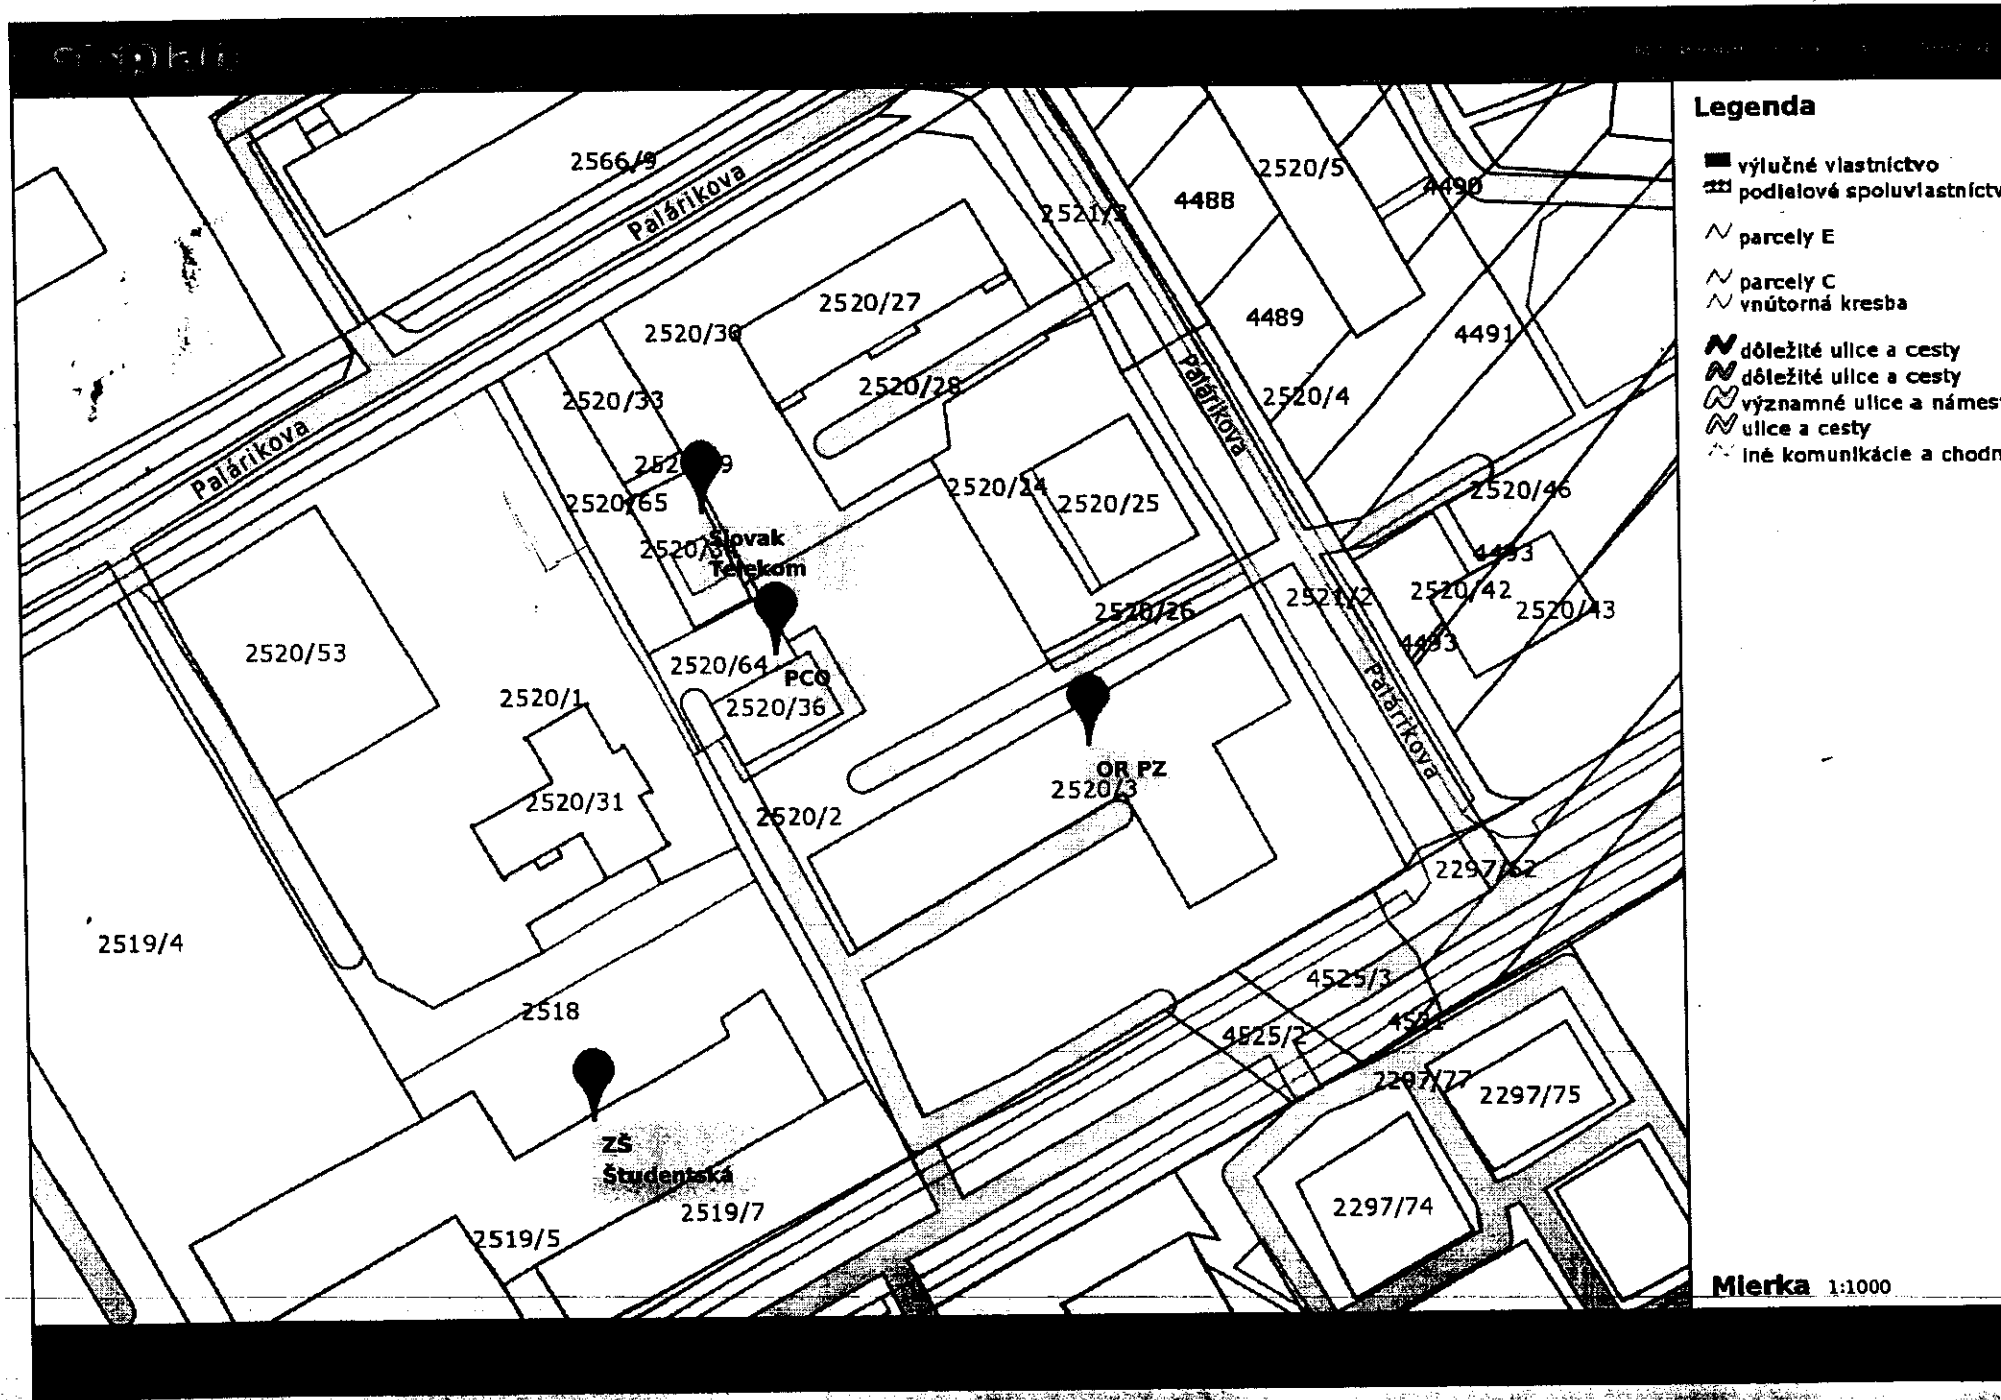
Za pochopenie a kladné vybavenie žiadosti Vám vopred ďakujem.

S úctivým pozdravom

Pravoslávna cirkevná obec Chrám Vozn. Iisusa Christa Snina

Kerekanič Igor

Prot. Mgr. Igor Kerekanič
duchovný správca PCO Snina


Legenda
výlučné vlastníctvo
podielové spoluvlastníctv
parcely E
parcely C
vnútorná kresba
dôležité ulice a cesty
dôležité ulice a cesty
významné ulice a námes
ulice a cesty
iné komunikácie a chodn
Mierka 1:1000
Palárikova
Palárikova
Palárikova
Palárikova
2566/9
2520/5
4488
4490
2521/3
2520/27
2520/30
4489
4491
2520/33
2520/28
2520/4
2520/29
2520/65
2520/24
2520/25
2520/46
Slovak Telekom
2520/66
2520/42
2520/43
2521/2
2520/26
2520/53
2520/64
PCO
2520/36
2520/1
OR PZ
2520/3
2520/31
2520/2
2519/4
2518
4525/3
4525/2
2297/77
2297/75
2297/74
ZŠ Študentská
2519/7
2519/5

5 000
2500
2500
P1
2000
2000
2 500
9 x 2500
25 000
16 755
2190
5 000
5 000
16 000
2 000
4 600
8 600
2 000
28 41
17 006
4 014
OBJEKT ŠKOLY
OBJEKT POLICIE