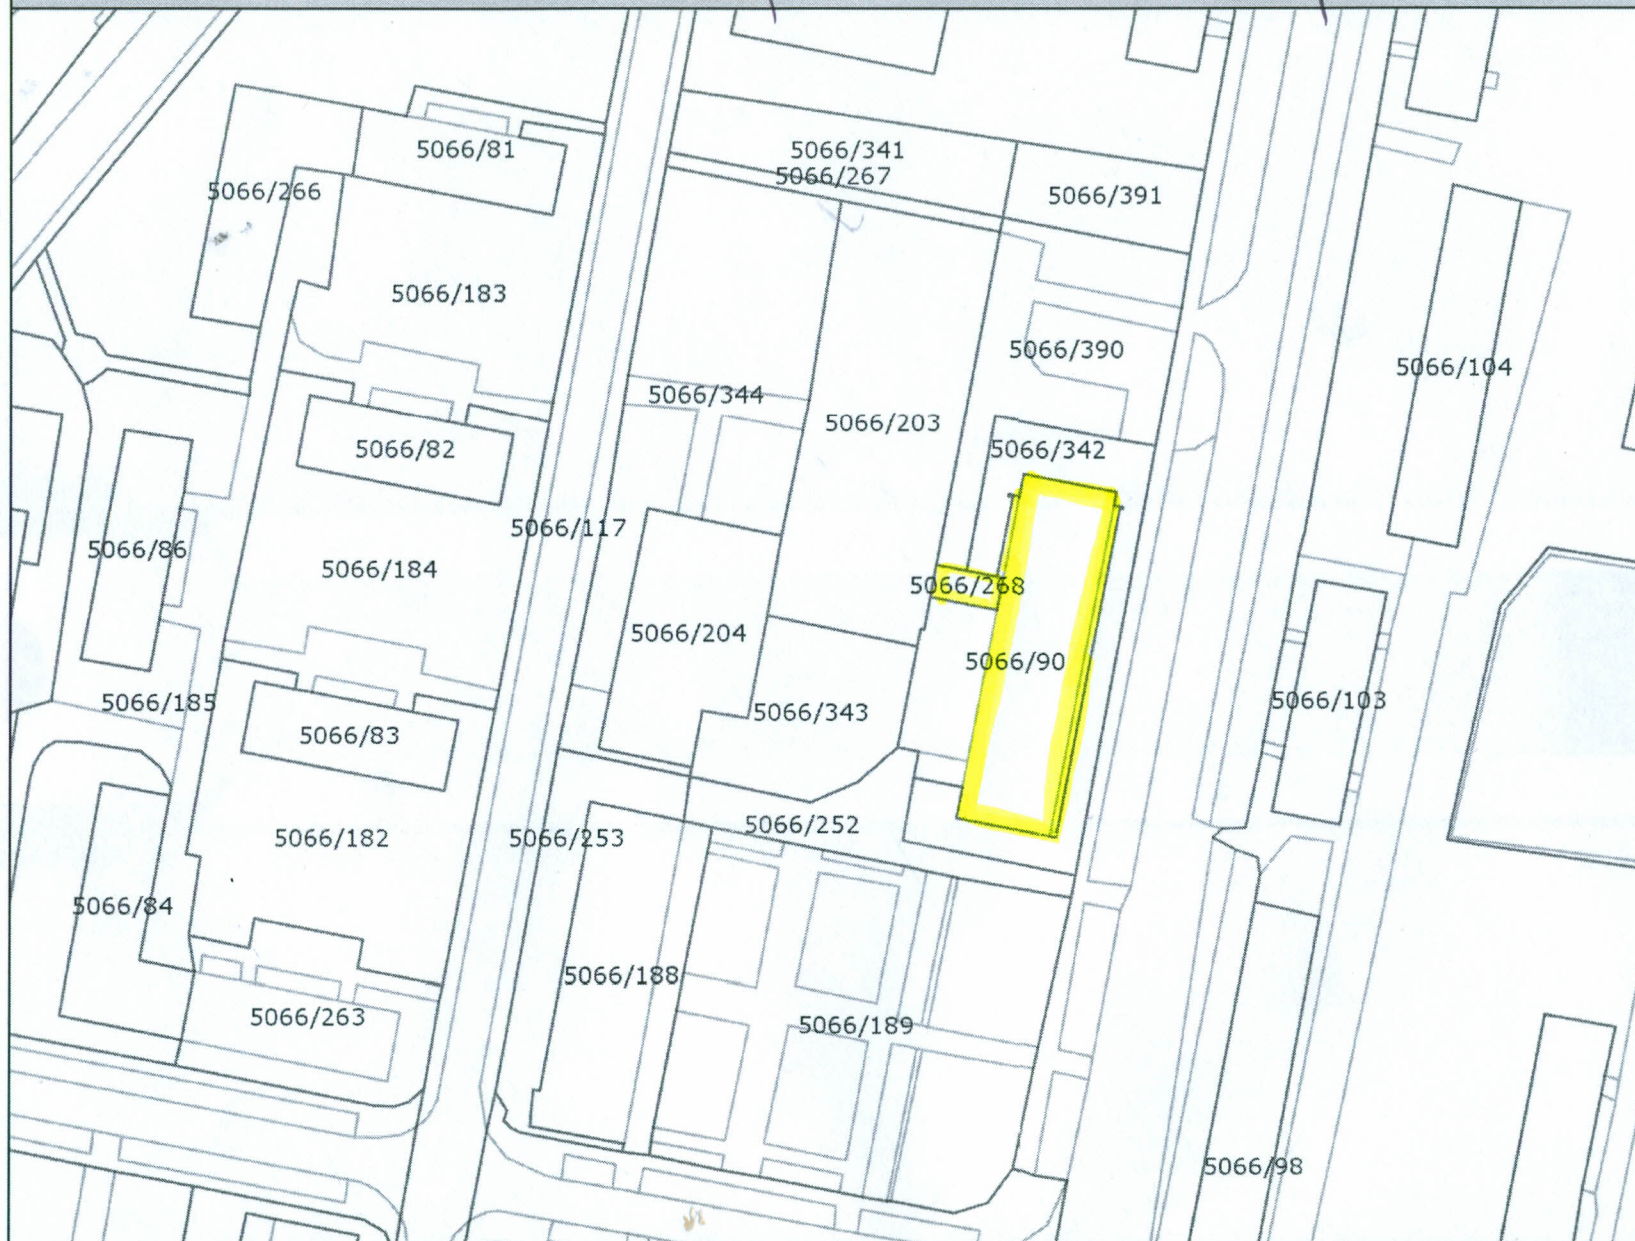


**Legenda**

- ~ parcely C
~ vnútorná kresba

PRÍLOHA
INVESTIČNÉHO
ZÁMERU

UZNÁČENÉ
JEDNOTLIVÉ
ÚZEMIE

Mierka 1:1000