

MESTO SNINA

Strojárska 2026

069 01 Snina

MESTSKÝ ÚRAD V SNINE	
Dňa:	11. 09. 2013
Číslo spisu:	6796/4210/2013
Prílohy:	0 Pr.

Vec: Žiadosť o odkúpenie časti pozemku č. 37/1 do osobného vlastníctva

Týmto žiadam o odkúpenie časti pozemku č. 37/1 vo výmere 175 m² (3,5 m x 50 m), nakoľko tento pozemok nám v prenájme od 15. 08. 2003 za účelom zásobovacej cesty, pretože táto cesta je nespevnená a zásobovacie autá vyvážajú blato na cestu. Žiadam o odkúpenie tejto časti pozemku do osobného vlastníctva z dôvodu, aby som mohol túto cestu spevniť a starať sa o ňu.


Verím, že táto žiadosť bude kladne vybavená.

S úctou

Dušan Jankaj



c.) d.)

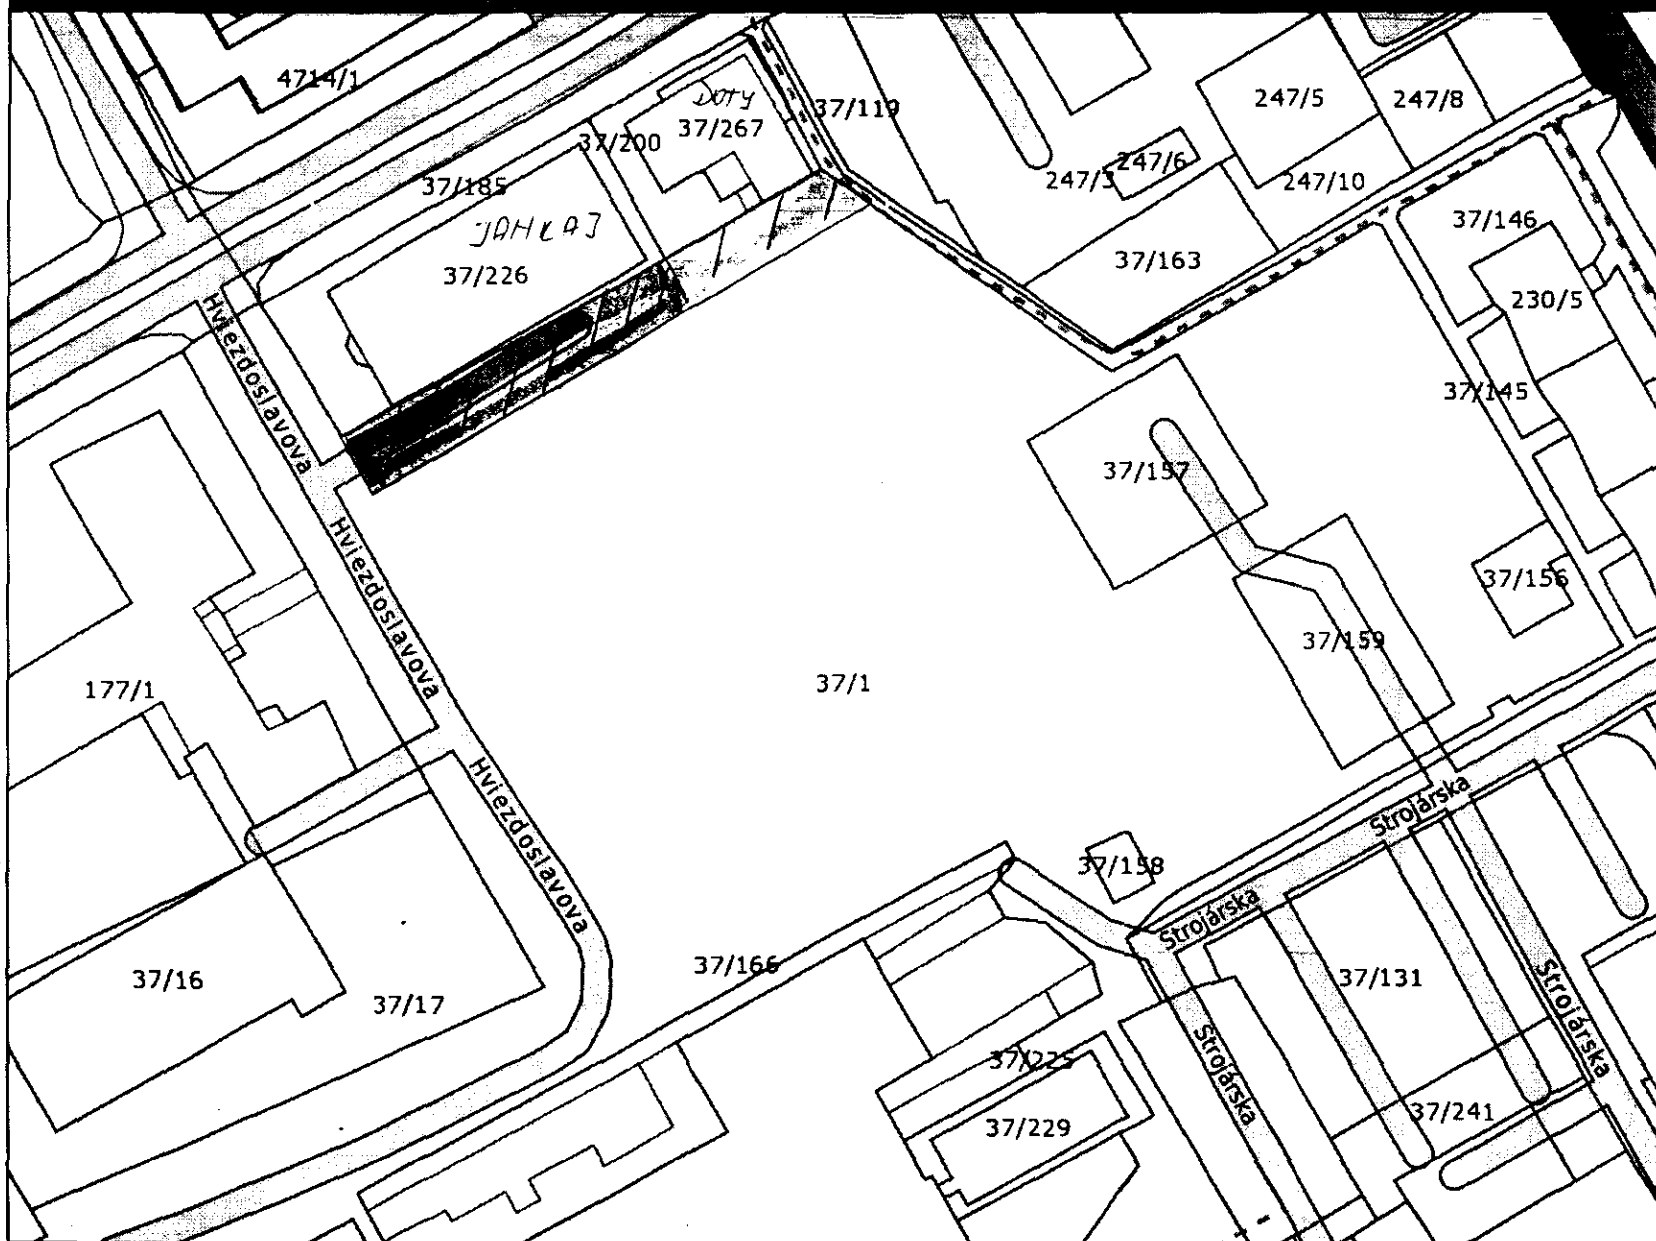

Legenda

- výlučné vlastníctvo
- ▨ podielové spoluvlastníctvo
- ~ parcely E
- ~ parcely C
- ~ vnútorná kresba
- ~ dôležité ulice a cesty
- ~ dôležité ulice a cesty
- ~ významné ulice a námestia
- ~ ulice a cesty
- ~ iné komunikácie a chodníky

c.) CKH 37/200
d.) CKH 37/269

Mierka 1:1000

V Ý K A Z V Ý M E R

Doterajší stav

Zmeny


Nový stav


Číslo					Výmera		Druh poz.	Diel číslo	k parcele číslo	m ²	od parcely číslo	m ²	Číslo parcely	Výmera		Druh poz.	Vlastník (Iná oprávnená osoba) adresa, (sídlo)
pzkn vložky	listu vlastn.	parcely												ha	m ²		
PK	LV	PK	KN-E	KN-C	ha	m ²											
Stav právny je totožný s registrom C KN																	
	3200			37/1	1	4830	zast.pl.						37/1	1	4359	zast.pl. 18	doterajši
													37/268		305	zast.pl. 18	Dušan Jankaj Jesenského 2370 Snina
													37/269		166	zast.pl. 18	DOTY s.r.o. Rybnická 2709 Snina
Spolu:					1	4830								1	4830		

Legenda:

kód spôsobu využívania pozemku: 18 - Pozemok, na ktorom je dvor

Geometrický plán je podkladom na právne úkony, keď údaje doterajšieho stavu výkazu výmer sú zhodné s údajmi platných výpisov z katastra nehnuteľnosti

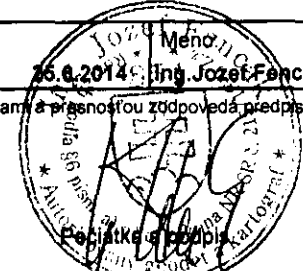Vyhoviteľ GeoReal East s.r.o. Strojárska 3995/113 069 01 Snina IČO: 46053328 DIČ: 2023218307 Spoločnosť zapísaná v obch. registri Okres súd Prešov odd. Sro vložka č. 24186/P	Kraj Prešovský Kat. územie Snina	Okres Snina Číslo plánu 46053328 - 84 / 2014	Obec Snina Mapový list č. Snina 8-6/21
GEOMETRICKÝ PLÁN na oddelenie pozemkov p.č. 37/268, 37/269			
Vyhotožil Dňa: 25.6.2014 Meno: Mgr. Štefan Šitarčík		Autorizačne overil Dňa: 25.6.2014 Meno: Ing. Jozef Fencák	
Nové hranice boli v prírode označené drevnými kolíkmi Znam podrobného merania (meračský náčrt) č. 4716 Súradnice bodov označených číslami a ostatné meračské údaje sú uložené vo všeobecnej dokumentácii		Úradne overil Meno: ING ELENA HARMAŇOŠOVÁ Dňa: 07.07.2014 Číslo: 61-167/2014 Úradne overené podľa § 9 zákona NR SR č. 2/5/1995 Z.z. o geodézii a kartografii  Pečiatka a podpis	

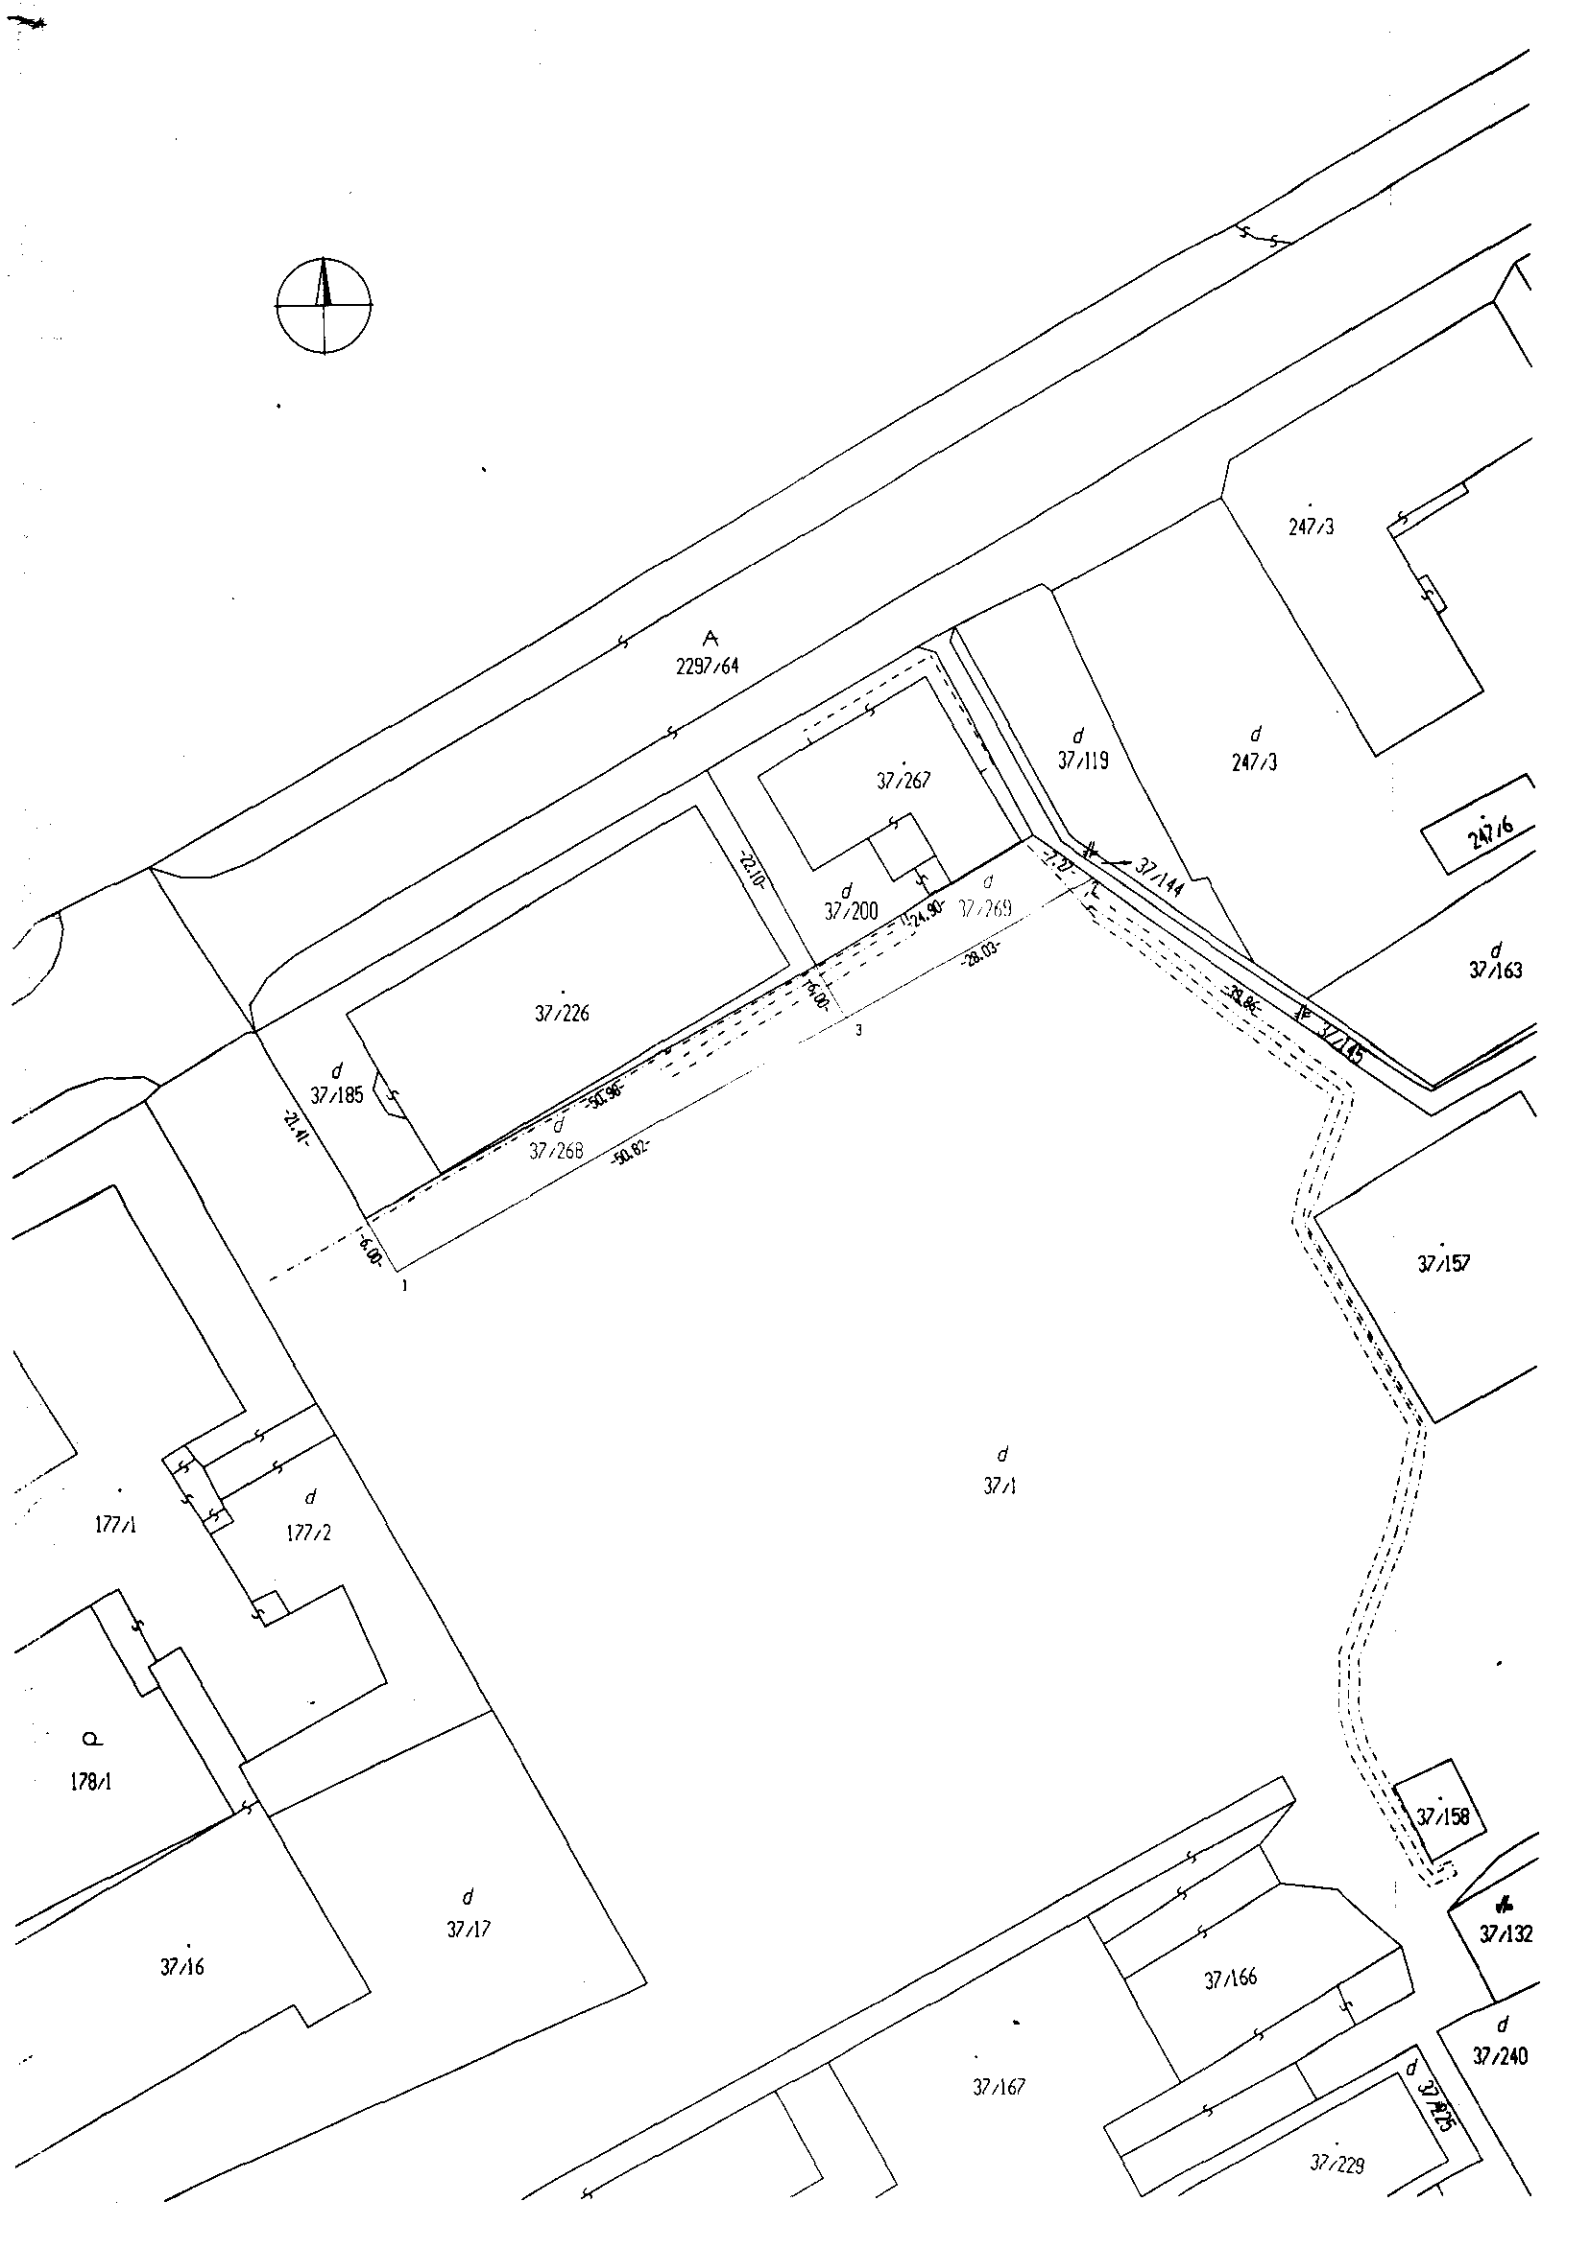

Mesto Snina, Strojárska 2060/95, 069 01 Snina

Zverejnenie zámeru priameho predaja majetku obce s výzvou na podávanie cenových ponúk

Mesto Snina so sídlom Strojárska 2060/95 v zmysle § 9a ods. 1 písm. c), ods. 2 a ods. 5 zákona č. 138/1991 Zb. o majetku obcí v znení neskorších predpisov a v súlade s uzneseniami Mestského zastupiteľstva v Snine č. 548/2014, 551/2014, 552/2014 a 553/2014 zo dňa 27. 02. 2014, zverejňuje zámer predaj svoj nehnuteľný majetok priamym predajom a výzvou na predloženie cenových ponúk na odkúpenie nižšie uvedených nehnuteľností:

a) pozemok parc. č. CKN 398/316, druh pozemku – ostatné plochy o výmere 18 m², ktorý bol vytvorený geometrickým plánom č. 46053328-50/2014, z pozemkov parc. č. CKN 398/1, druh pozemku – ostatné plochy o výmere 2230 m² a parc. č. CKN 398/109, druh pozemku – zastavané plochy a nádvoria o výmere 871 m², zapísaných na LV č. 3200, k. ú. Snina, vo vlastníctve Mesta Snina (Ul. Kukučínova).

b) pozemok parc. č. CKN 3958/842, druh pozemku – ostatné plochy o výmere 21 m², ktorý bol vytvorený geometrickým plánom č. 46053328-85/2014, z pozemku parc. č. CKN 3958/527, druh pozemku – ostatné plochy o výmere 642 m², zap. na LV č. 3200, k. ú. Snina, vo vlastníctve Mesta Snina (Ul. Sládkovičova, Brehy).

c) pozemok parc. č. CKN 37/268, druh pozemku – zastavané plochy a nádvoria o výmere 305 m², ktorý bol vytvorený geometrickým plánom č. 46053328-84/2014, z pozemku parc. č. CKN 37/1, druh pozemku – zastavané plochy a nádvoria o výmere 14 830 m², zap. na LV č. 3200, k. ú. Snina, vo vlastníctve Mesta Snina (Ul. Hviezdoslavova).

d) pozemok parc. č. CKN 37/269, druh pozemku – zastavané plochy a nádvoria o výmere 166 m², ktorý bol vytvorený geometrickým plánom č. 46053328-84/2014, z pozemku parc. č. CKN 37/1, druh pozemku – zastavané plochy a nádvoria o výmere 14 830 m², zap. na LV č. 3200, k. ú. Snina, vo vlastníctve Mesta Snina (Ul. Študentská, v blízkosti pošty).

Ak zákon o majetku obcí neustanovuje inak, prevody vlastníctva majetku mesta sa musia vykonať okrem iného aj priamym predajom najmenej za cenu vo výške všeobecnej hodnoty majetku stanovenej podľa osobitného predpisu (vyhláška č. 492/2004 Z. z. o stanovení

všeobecnej hodnoty majetku v znení neskorších predpisov).

Minimálna cena, za ktorú Mesto Snina ponúka na predaj vyššie uvedené nehnuteľnosti, v prípade: a) 400,- €, t. j. 22,22 €/m², b) 540,- €, t. j. 25,64 €/m², c) 15 600,- €, t. j. 51,16 €/m², d) 8500,- €, t. j. 51,20 €/m².

Tieto ceny sú stanovené v súlade § 9 ods. 1 a § 13 ods. 1 VZN č. 110/2013 o hospodárení a nakladaní s majetkom mesta Snina v znení doplnkov.

Podmienky predloženia cenovej ponuky:

1.) Cenovú ponuku žiadame predložiť v podateľni Mestského úradu v Snine, na adresu Mestský úrad Snina, Strojárska 2060, 069 01 Snina, najneskôr do 16. 08. 2014 vrátane, do 15:30 hod.

2.) Cenová ponuka musí byť predložená písomne v slovenskom jazyku v zapечатom obálke označenej heslom: „PRIAMY PREDAJ - (špecifikácia nehnuteľnosti) – NEOTVÁRANÉ“.

3.) Cenová ponuka musí obsahovať:

a) označenie záujemcu:

- fyzická osoba - meno, priezvisko, rodné priezvisko, rodné číslo, dátum narodenia, trvalého pobytu, štátnu príslušnosť a rodinný stav, telefónne číslo; prípadne e-mailová adresa;

b) označenie nehnuteľnosti - podľa údajov ponuky, o ktorú má záujemca záujem;

c) výška cenovej ponuky,

d) ak je záujemca ženatý/vydatý, vyhlásenie, či vec nadobúda do výlučného vlastníctva do podielového spoluvlastníctva manželov (v takomto prípade, musia byť priložené údaje plne poskytnuté oboma manželmi),

e) súhlas záujemcu so spracovaním osobných údajov v zmysle zákona č. 180/2014 o ochrane osobných údajov v znení neskorších predpisov v rozsahu vkladu na vedenie evidencie.

4.) Mesto Snina si vyhradzuje právo zmeniť podmienky priameho predaja, prípadne cenové ponuky, resp. priamy predaj zrušiť.

Blíže informácie Vám poskytne JUDr. Ján Palovčík, tel.: 057/7561870, e-mail: jan.palovcik@snina.sk, alebo osobne na Mestskom úrade v Snine, kancelária č. 40, schodisko.

V Snine dňa: 30. 07. 2014

Zverejnené na úradnej tabuli

mesta dňa: 04. 08. 2014

Zvesené z úradnej tabule:



Ing. Stefan Mikovík
primátor mesta

Prevádzka v materských školách v meste Snina počas letných prázdnin

Mesto Snina oznamuje rodičom, že prevádzka vo všetkých materských školách počas letných prázdnin t. j. v mesiacoch júl – august 2014 bude podľa harmonogramu (Pozn.: x - zatvorená MŠ).

Upozorňujeme rodičov, že v zmysle § 2 ods. 6 vyhlášky MŠ SR č. 306/2008 Z. z. o materskej škole v znení neskorších predpisov, cez letné prázdniny materskej školy preruší najmenej na 3 týždne z dôvodov potreby dôkladného čistenia priestorov materskej školy, dezinfekcie prostredia a traktovania dovolenky niektorých zamestnancov. Prevádzka v materských školách sa začne v utorok 2. 9. 2014.

Mgr. Jaroslava Míková, referentka zariadení

Materská škola	30.6. - 4.7.	7.7. - 11.7.	14.7. - 18.7.	21.7. - 25.7.	28.7. - 1.8.	4.8. - 8.8.	11.8. - 15.8.	18.8. - 22.8.	25.8. - 29.8.	1.9. - 5.9.
Budovateľská 2205/12	x	x	x	x	otvorená	otvorená	otvorená	otvorená	otvorená	otvorená
Čs. armády 1590/1	otvorená	otvorená	otvorená	x	x	x	otvorená	otvorená	otvorená	otvorená
Duk. hrdinov 2078/13	x	x	x	x	otvorená	otvorená	otvorená	otvorená	otvorená	otvorená
Kukučínova 2544/7	otvorená	otvorená	otvorená	otvorená	x	x	x	x	otvorená	otvorená
Palárikova 1630/29	otvorená	otvorená	otvorená	otvorená	x	x	x	x	otvorená	otvorená
Perečinská 2546/23	x	x	x	x	x	x	x	x	x	otvorená
Cirkevná materská škola, sv. Márie Goretti	otvorená	otvorená	otvorená	otvorená	x	x	x	x	otvorená	otvorená
Súkromná materská škola, Vihorlatská 1420/8	otvorená	otvorená	otvorená	otvorená	x	x	x	otvorená	otvorená	otvorená
Súkromná materská škola, Komenského 2779	x	x	x	x	otvorená	otvorená	otvorená	otvorená	otvorená	otvorená
Počet otvorených MŠ spolu:	5	5	5	4	3	3	4	5	8	8

U Z N E S E N I E


Mestskej rady v Snine
zo dňa 29. 05. 2014, číslo 17/2014

K bodu: **Prejednanie žiadosti Dušana Jankaja o odkúpenie časti pozemku vo vlastníctve mesta**

Mestská rada v Snine

o d p o r ú č a

vyhovieť žiadosti Dušana Jankaja, Jesenského 2370, 069 01 Snina, o odkúpenie časti pozemku parc. č. CKN 37/1, druh pozemku – zastavané plochy a nádvoria, o výmere 14 854 m², zapísaného na LV č. 3200, k. ú. Snina, vo vlastníctve Mesta Snina na Ul. Hviezdoslavovej, max. o šírke 6 m, s podmienkou účelového využitia predmetnej časti parcely ako prístupovú cestu s právom prechodu v prospech všetkých.

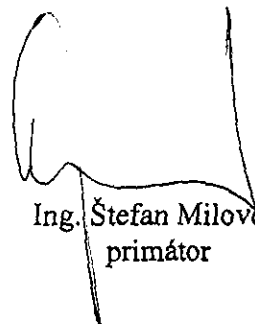

Ing. Štefan Milovčík
primátor

U Z N E S E N I E


**Mestského zastupiteľstva v Snine
zo dňa 27. 02. 2014, číslo: 551/2014**

**K bodu: Zámer prevodu vlastníctva nehnuteľného majetku mesta priamym predajom –
časť parc. č. CKN 37/1 – Dušan Jankaj**

Mestské zastupiteľstvo v Snine v súlade s § 9 ods. 2 písm. a) zákona č. 138/1991 Zb. o majetku obcí v znení neskorších predpisov

s c h v a ľ u j e

zámer a spôsob predaja nehnuteľného majetku obce a to priamym predajom najmenej za cenu vo výške všeobecnej hodnoty stanovenej znaleckým posudkom v zmysle § 9a ods. 1 písm. c) zákona č. 138/1991 Zb. o majetku obcí v znení neskorších predpisov. Predmetom prevodu je časť nehnuteľnosti - pozemku parc. č. CKN 37/1, druh pozemku – zastavané plochy a nádvorja, o výmere 14 854 m², zapísaného na LV č. 3200, k. ú. Snina, vo vlastníctve Mesta Snina, na Ul. Hviezdoslavovej, oproti ZŠ.

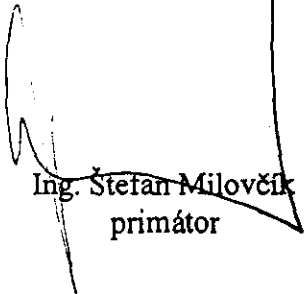
Ing. Štefan Milovčík
primátor

