



Legenda

- parcely C
- vnútorná kresba
- dôležité ulice a cesty
- dôležité ulice a cesty
- významné ulice a námestia
- ulice a cesty
- iné komunikácie a chodníky

PRÍLOHA č. 1

PARC. C.

• C KN 4991/3

Mierka 1:2500



Legenda

- ~ parcely C
- ~ vnútorná kresba
- ~ dôležité ulice a cesty
- ~ dôležité ulice a cesty
- ~ významné ulice a námestia
- ~ ulice a cesty
- ~ iné komunikácie a chodníky

PRÍLOHA E.2

PARC. E.

• C KN
6221/7, 6221/8

Mierka 1:10000



Legenda

- ~ parcely C
- ~ vnútorná kresba
- ~ dôležité ulice a cesty
- ~ dôležité ulice a cesty
- ~ významné ulice a námestia
- ~ ulice a cesty
- ~ iné komunikácie a chodníky

PRÍLOHA 2.3

• PARC. 2.

C IKN 5735/5

Mierka 1:5000



Legenda

- ~ parcely C
- ~ vnútorná kresba
- ~ dôležité ulice a cesty
- ~ dôležité ulice a cesty
- ~ významné ulice a námestia
- ~ ulice a cesty
- ~ iné komunikácie a chodníky


PRÍLOHA E. 4

• PARC. E.

C KN

6282/77

Mierka 1:2500

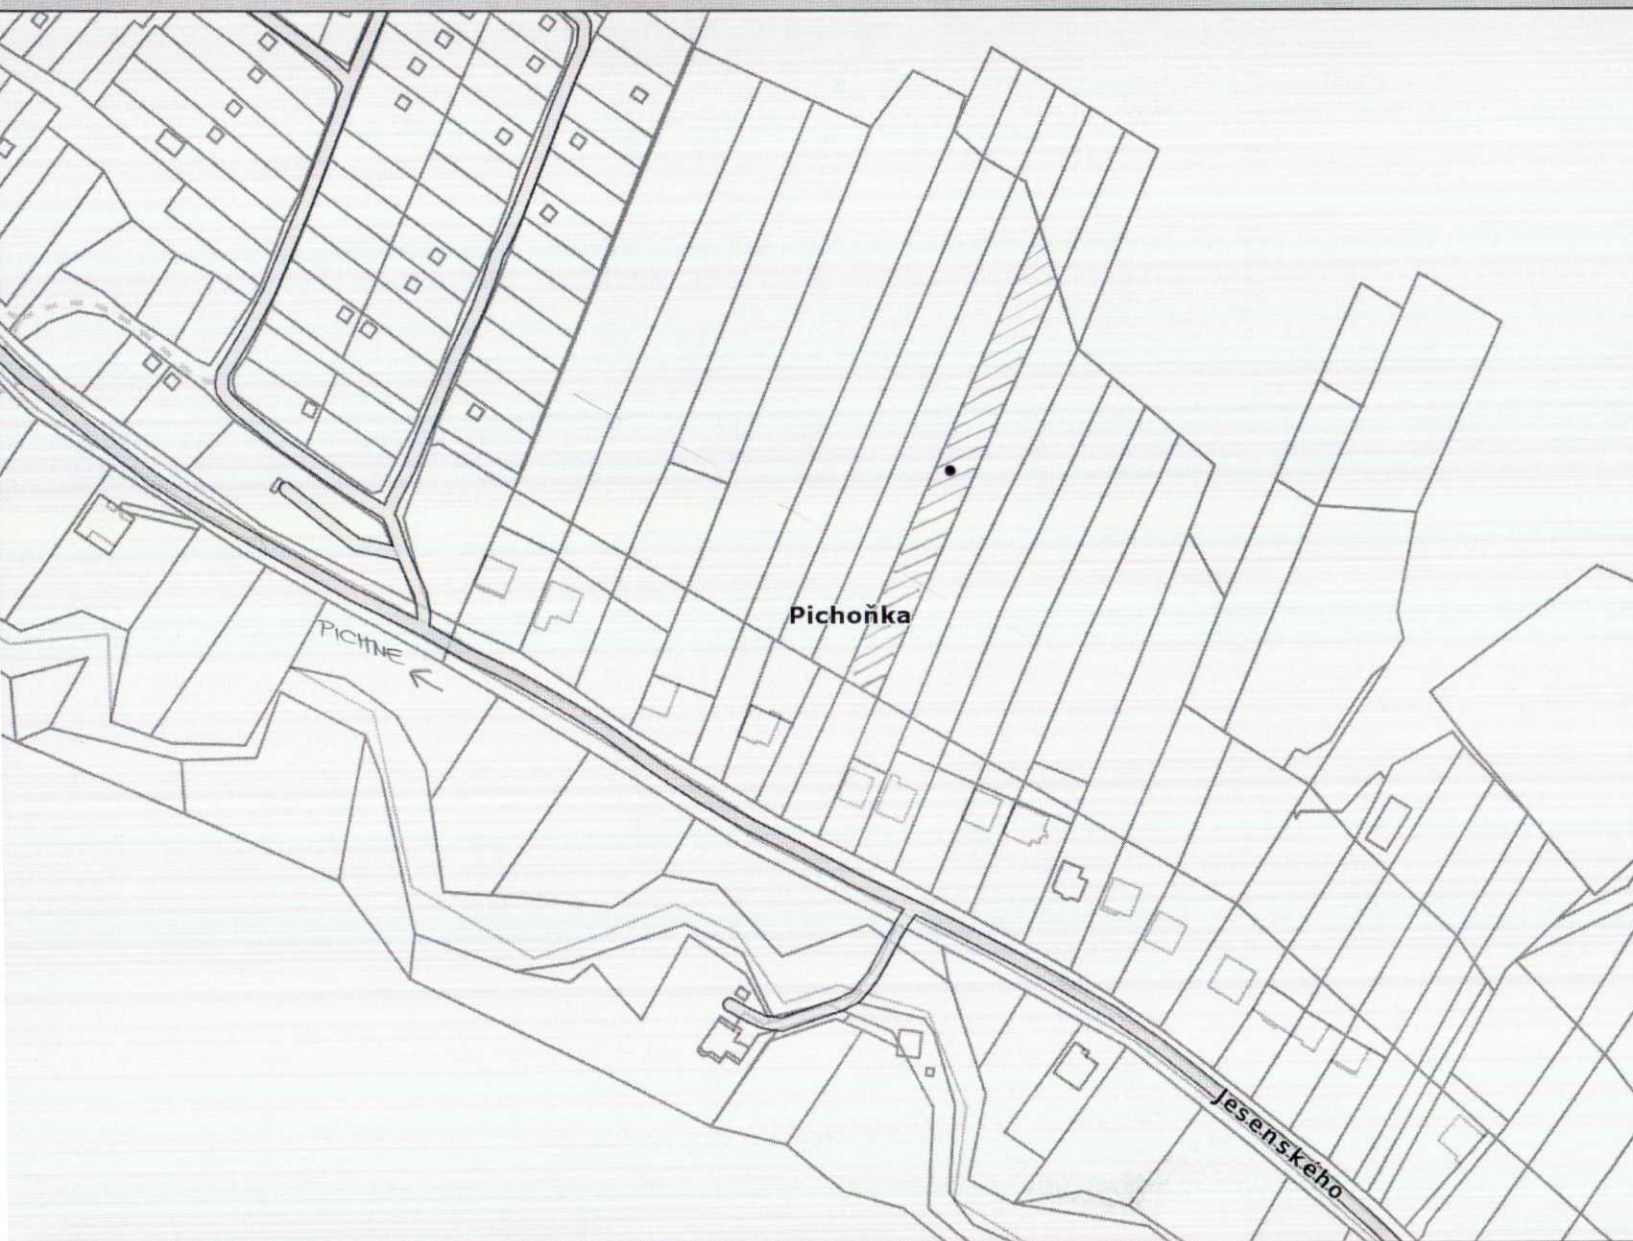

Legenda


- ~ parcely C
- ~ vnútorná kresba
- ~ dôležité ulice a cesty
- ~ dôležité ulice a cesty
- ~ významné ulice a námestia
- ~ ulice a cesty
- ~ iné komunikácie a chodníky

PRÍLOHA č. 5

• PARC. Č.

č. KN 6094/11

Mierka 1:2500

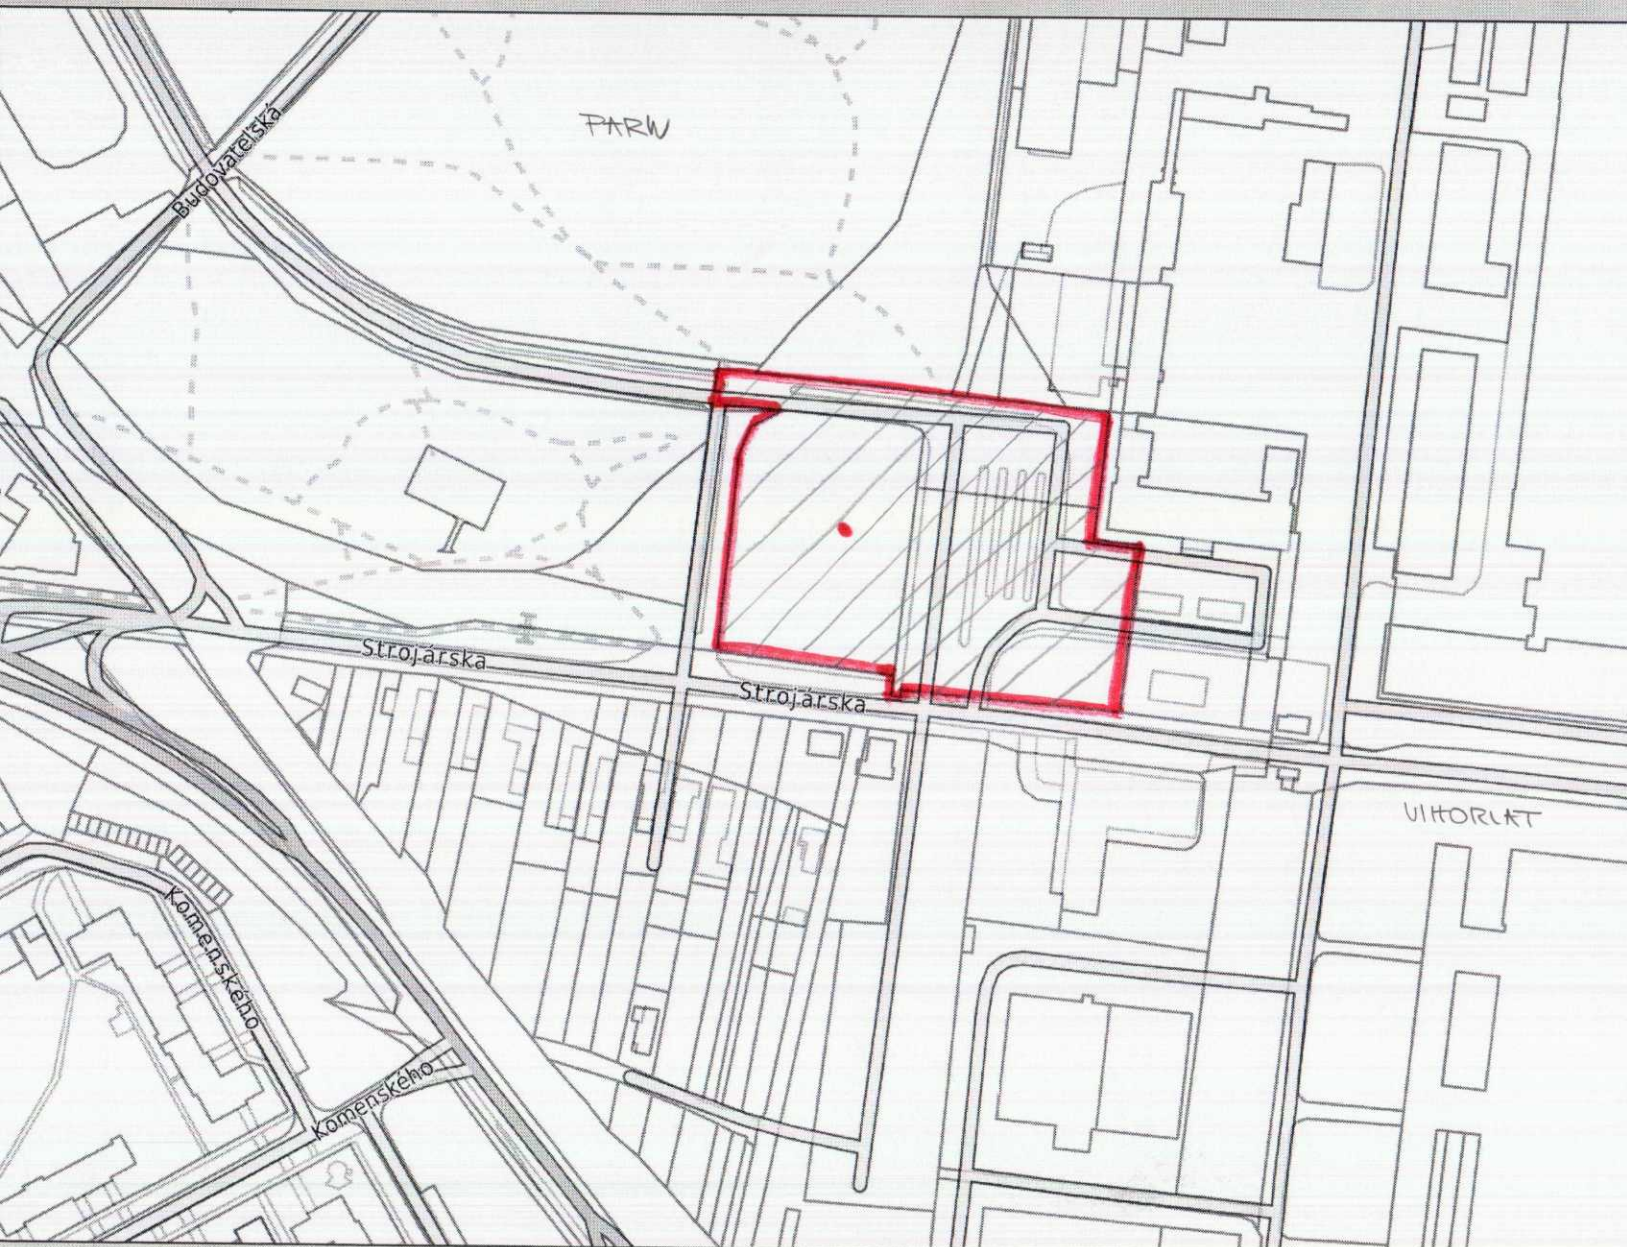

Legenda

- ~ parcely C
- ~ vnútorná kresba
- ~ dôležité ulice a cesty
- ~ dôležité ulice a cesty
- ~ významné ulice a námestia
- ~ ulice a cesty
- ~ iné komunikácie a chodníky

PRÍLOHA č. 6

- PARC. č.
- č.kv G21/1,
- G21/2,
- G21/7

Mierka 1:2500



Legenda

- ~ parcely C
- ~ vnútorná kresba
- ~ dôležité ulice a cesty
- ~ dôležité ulice a cesty
- ~ významné ulice a námestia
- ~ ulice a cesty
- ~ iné komunikácie a chodníky

PRÍLOHA E. 7

• PARC. Č.

CW 6095/49

Mierka 1:5000



Legenda

- parcely C
- vnútorná kresba
- dôležité ulice a cesty
- dôležité ulice a cesty
- významné ulice a námestia
- ulice a cesty
- iné komunikácie a chodníky

PRÍLOHA č. 8

• PARC. č.

č. 247/8
247/9

Mierka 1:1000



Legenda

- ~ parcely C
- ~ vnútorná kresba

PRÍLOHA č. 9

PARC. č.

C KN 1121/215

A ČASŤ PARC. č.

C KN 1121/212
1121/1

Mierka 1:2500