


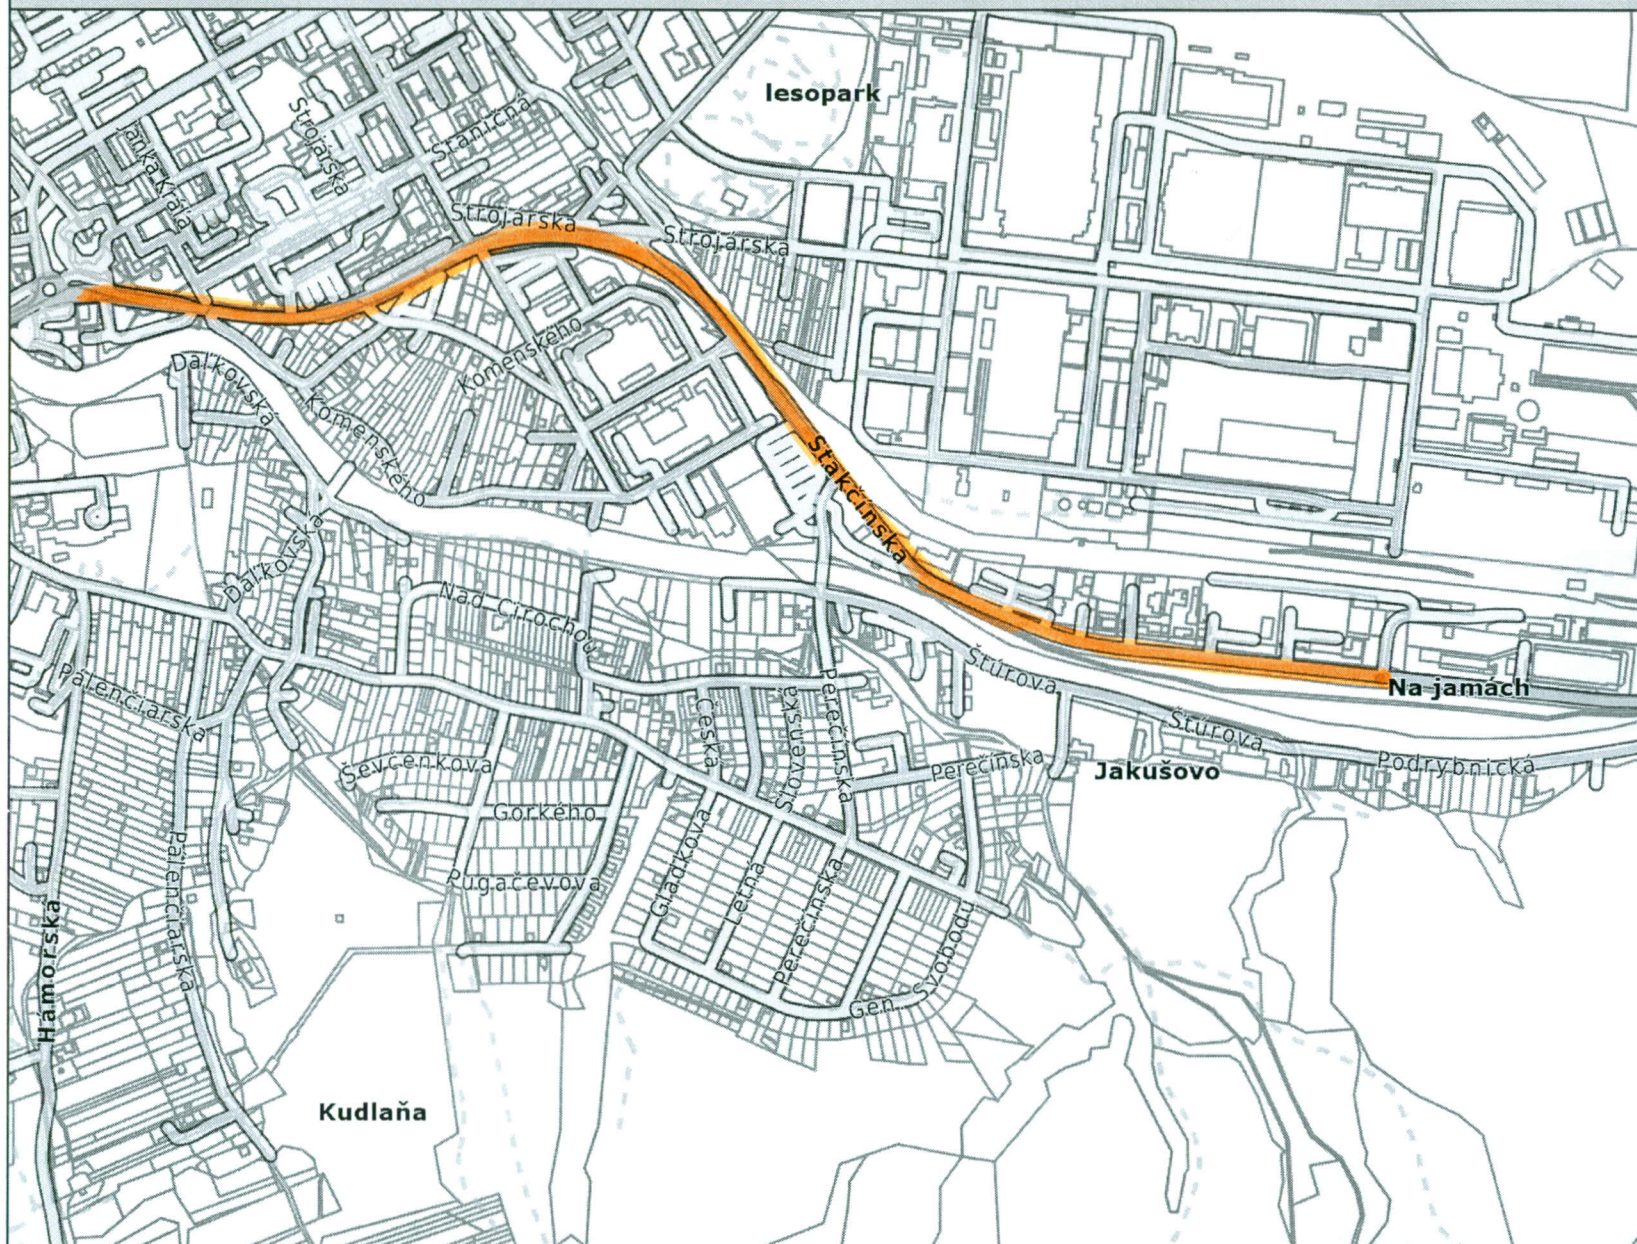

Legenda

- parcely C
- vnútorná kresba
- dôležité ulice a cesty
- dôležité ulice a cesty
- významné ulice a námestia
- ulice a cesty
- iné komunikácie a chodníky

PRÍLOHA K BODU 17

INVESTIČNÝ ZÁMER

REKONŠTRUKCIA
VEHOMÉHO OSVETLENIA
V MESTE SNINA -
2. ETAPA

- UL. STROJÁRSKA
- UL. ŠTÚROVSKÁ

Mierka 1:10000