


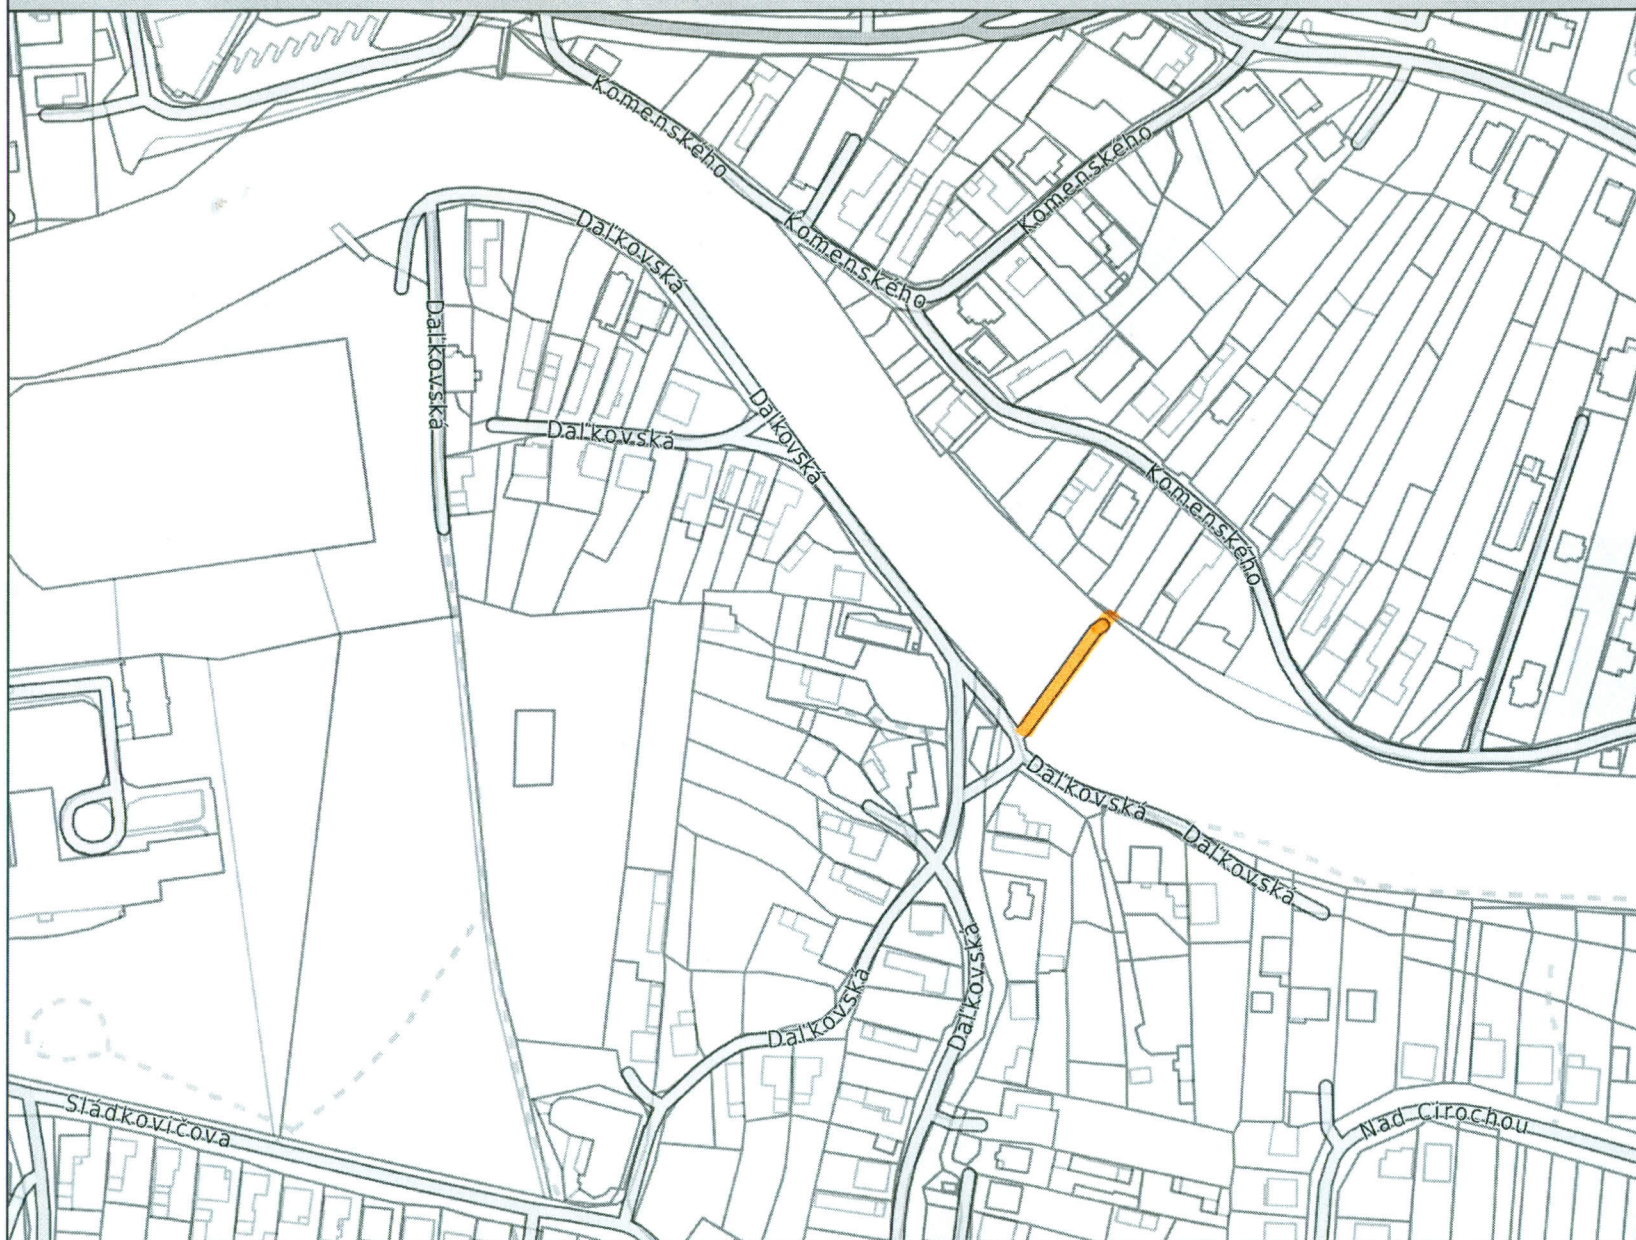

Legenda

- ~ parcely C
- ~ vnútorná kresba
- ~ dôležité ulice a cesty
- ~ dôležité ulice a cesty
- ~ významné ulice a námestia
- ~ ulice a cesty
- ~ iné komunikácie a chodníky

PRÍLOHA K BODU 19 INVESTIČNÝ ZÁŤEL

**LÁVKA PRE PEŠÁKOV
ČEZ VOBNÝ TOK
CIRUCHA
NA UL. DALKOVSKÁ**

Mierka 1:2500