



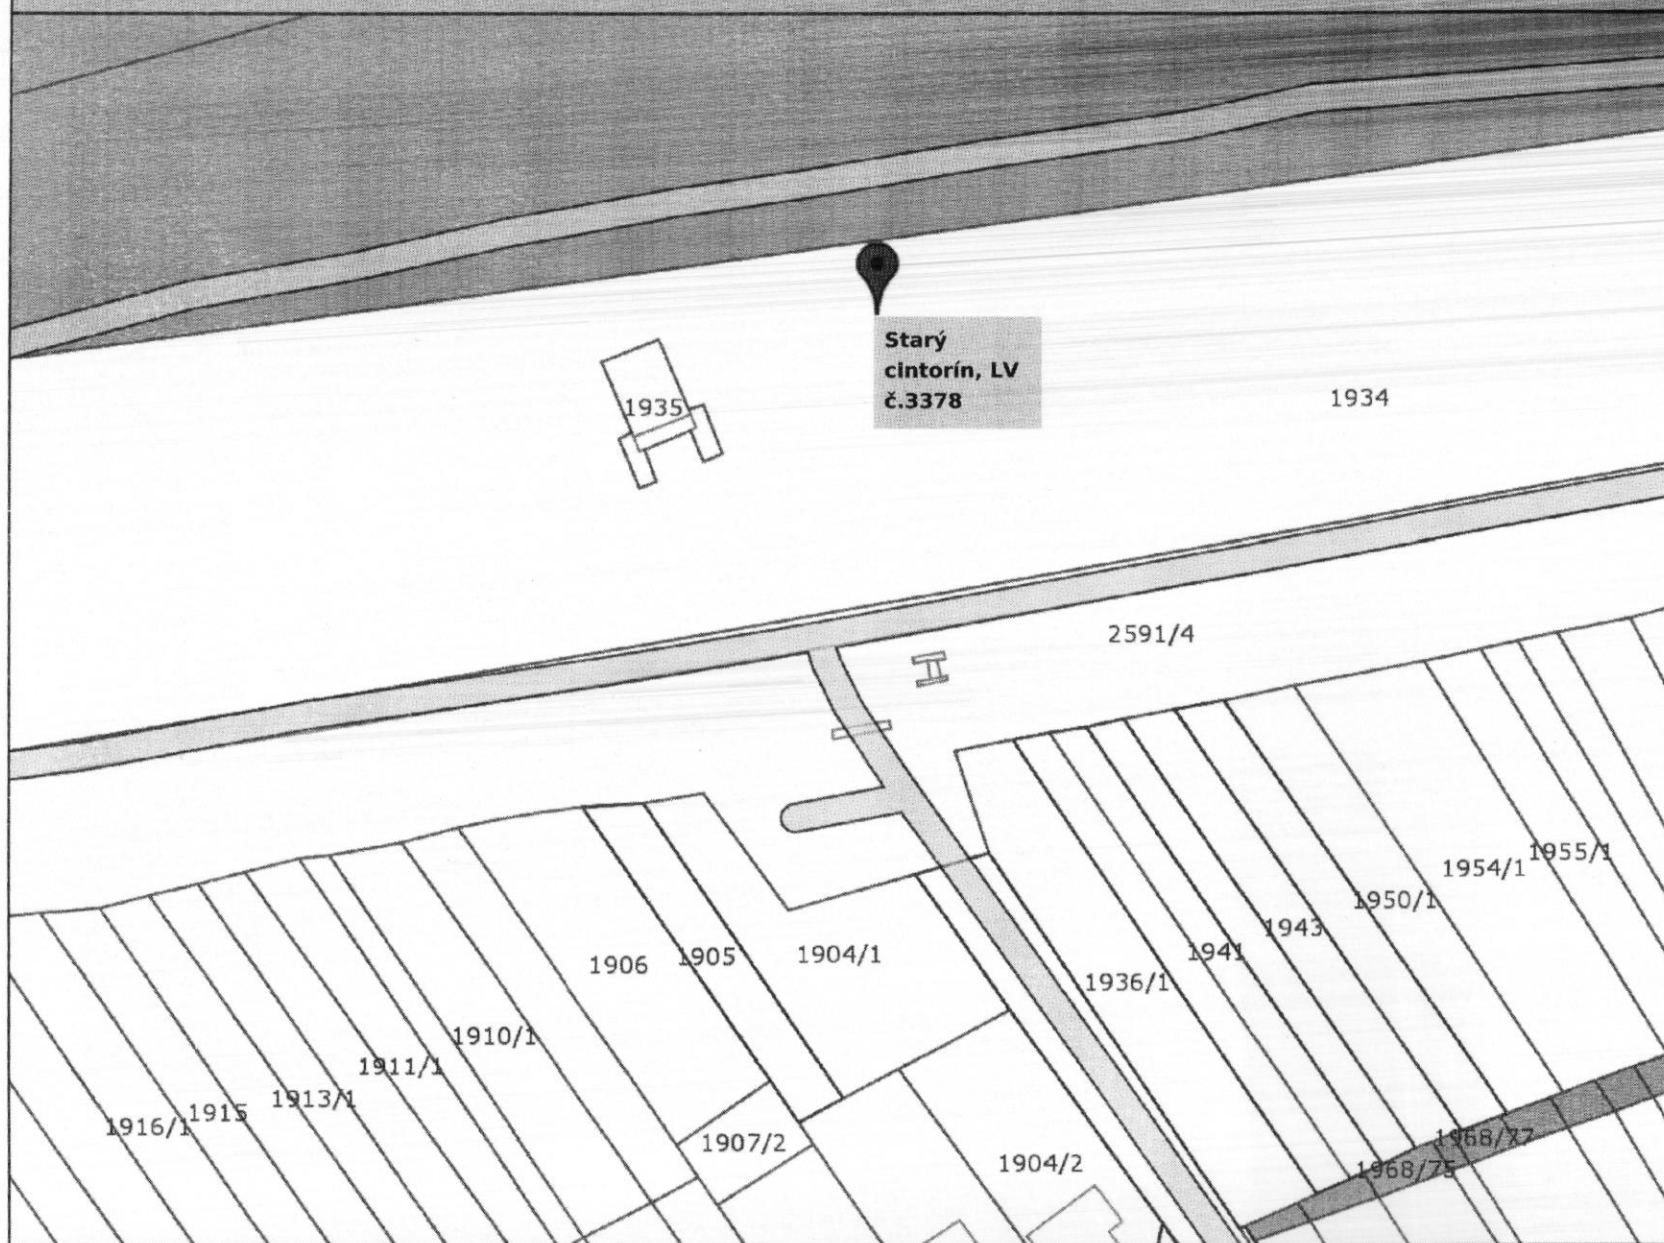

Legenda

- výlučné vlastníctvo
- podielové spoluvlastníctvo
- parcely E
- parcely C
- vnútorná kresba
- dôležité ulice a cesty
- dôležité ulice a cesty
- významné ulice a námestia
- ulice a cesty
- iné komunikácie a chodníky

Mierka 1:1000

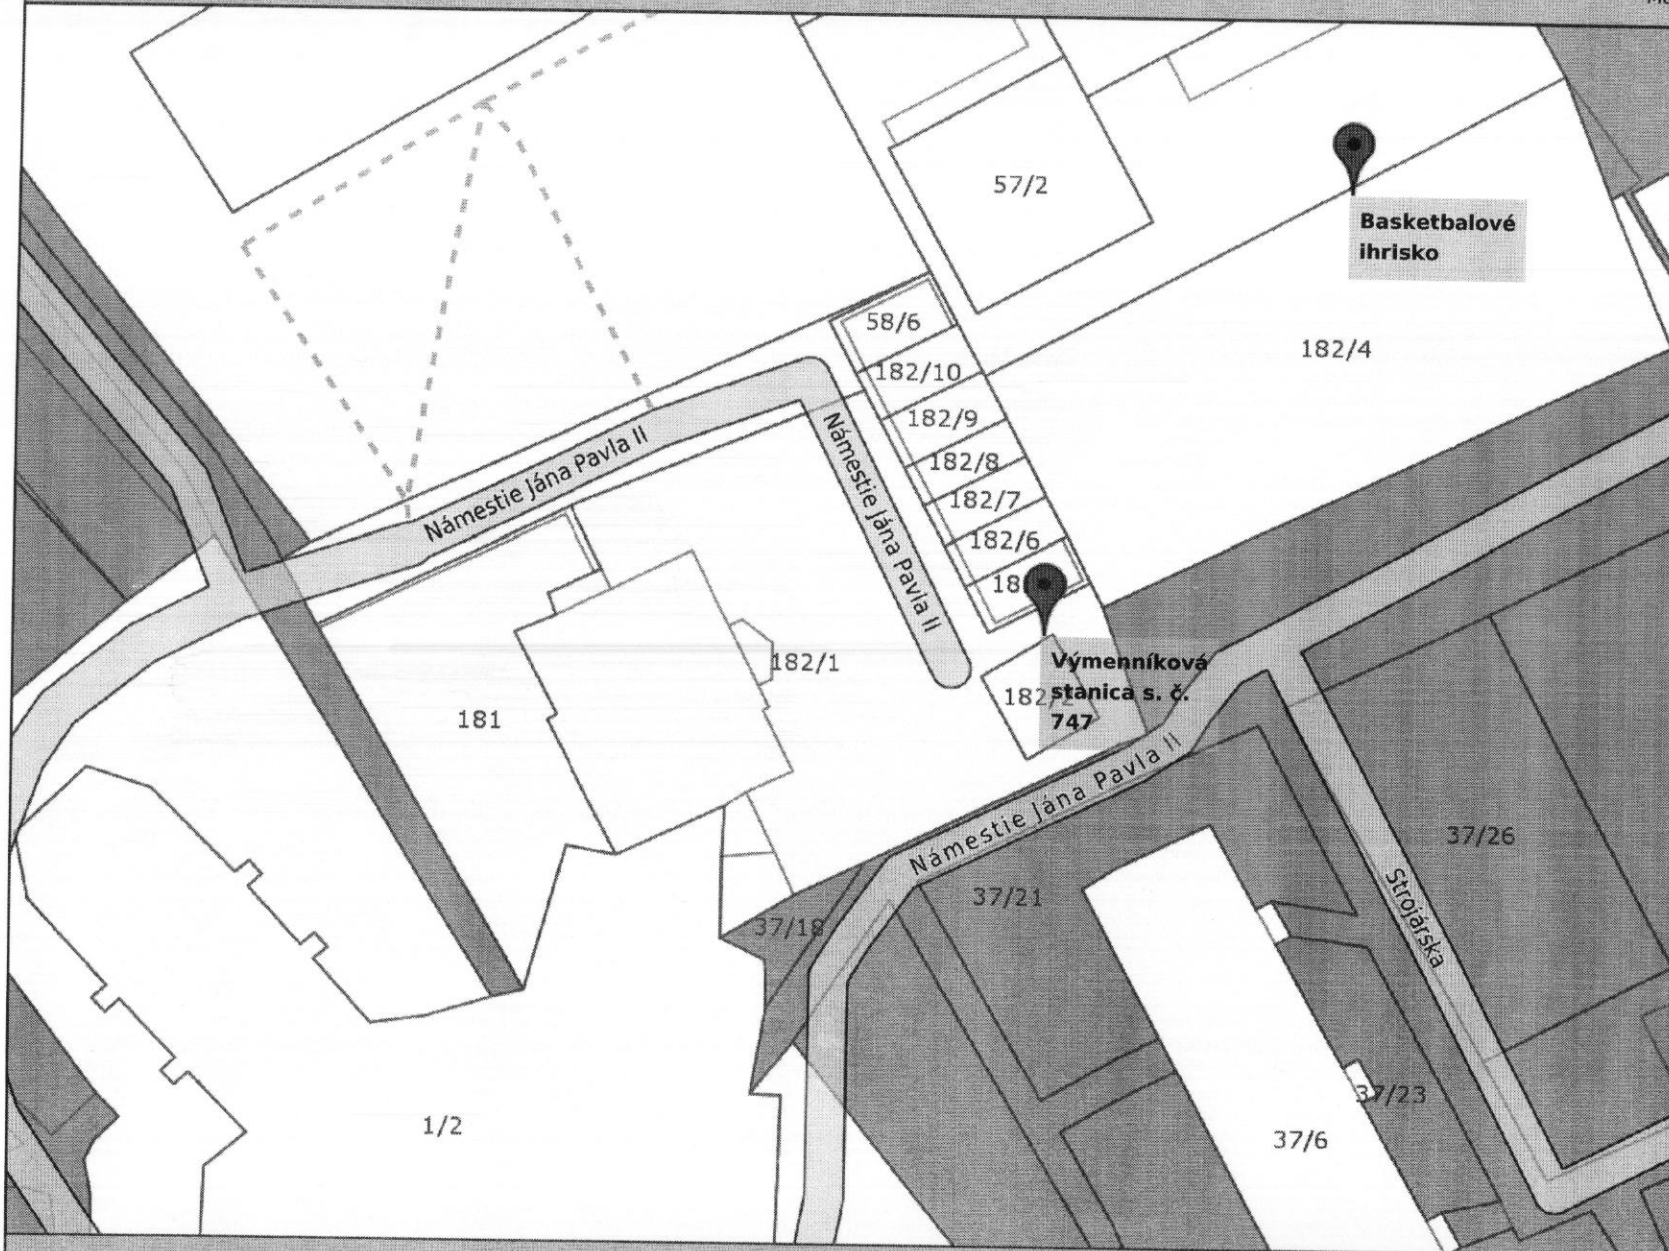

Legenda

- výlučné vlastníctvo
- podielové spoluvlastníctvo
- parcely E
- parcely C
- vnútorná kresba
- dôležité ulice a cesty
- dôležité ulice a cesty
- významné ulice a námestia
- ulice a cesty
- iné komunikácie a chodníky

Mierka 1:500