


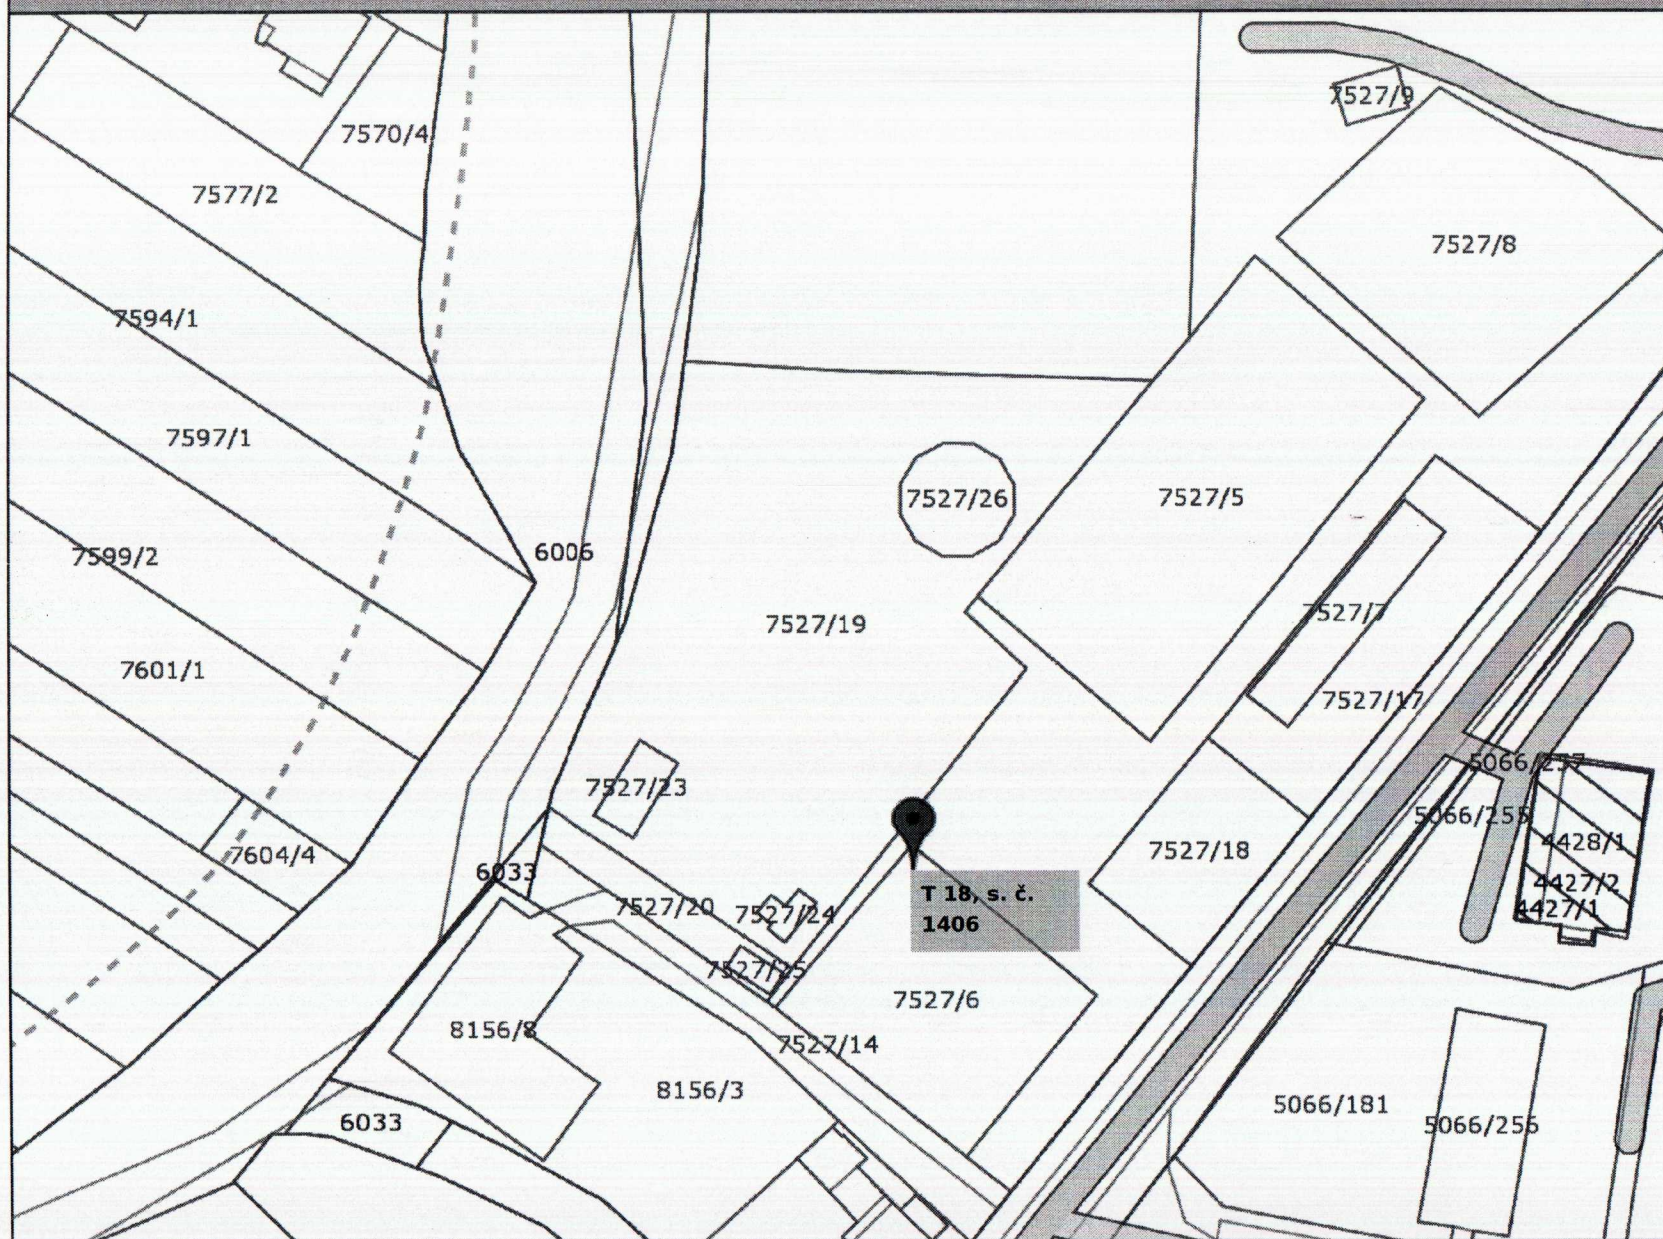

Legenda

- ~ parcely E
- ~ parcely C
- ~ vnútorná kresba
- ~ dôležité ulice a cesty
- ~ dôležité ulice a cesty
- ~ významné ulice a námestia
- ~ ulice a cesty
- ~ iné komunikácie a chodníky

Mierka 1:1000