

Ján Mucha, trv. bytom Belá nad Cirochou, ul. Vihorlatská 312

MESTSKÝ ÚRAD V SNI	
Došlo:	7. 01. 2013
Číslo spisu:	214/1189/2013
Pridelené:	
Prílohy:	

Mestský úrad v Snine

Strojárska 2060/95

069 01 Snina


Vec: Doplnenie žiadosti zo dňa 02.01.2013

Ja podpísaný Ján Mucha, trv. bytom Belá nad Cirochou, ul. Vihorlatská č. 312 som žiadosťou zo dňa 02.01.2013 požiadal mesto Snina o odpredaj pozemku parc. č. C KN 1379 vo výmere 261 m², druh pozemku - zastavané plochy a nádvoria a hospodárskej budovy súp. č. 72 nachádzajúca sa na pozemku parc. č. C KN 1379.


Po ohliadke vyššie uvedených nehnuteľností svoju žiadam dopĺňam o nasledovné skutočnosti. Žiadam mesto Snina o odpredaj hospodárskej budovy č. 72 nachádzajúcu sa na pozemku parc.č. C KN 1379 za cenu 1,-€, nakoľko uvedená hospodárska budova je vo veľmi zlom stave a bude si vyžadovať vynaloženie značnej sumy peňazí na rekonštrukciu. Zároveň žiadam mesto Snina o odpredaj pozemku parc.č. C KN 1379 vo výmere 261 m², druh pozemku – zastavané plochy a nádvoria za všeobecnú (trhovú) hodnotu.

Za kladne vybavenú žiadosť vopred veľmi pekne ďakujem a teším sa na ďalšiu spoluprácu.

V Liverpoole dňa 19. 01. 2013

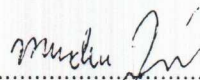

Ján Mucha

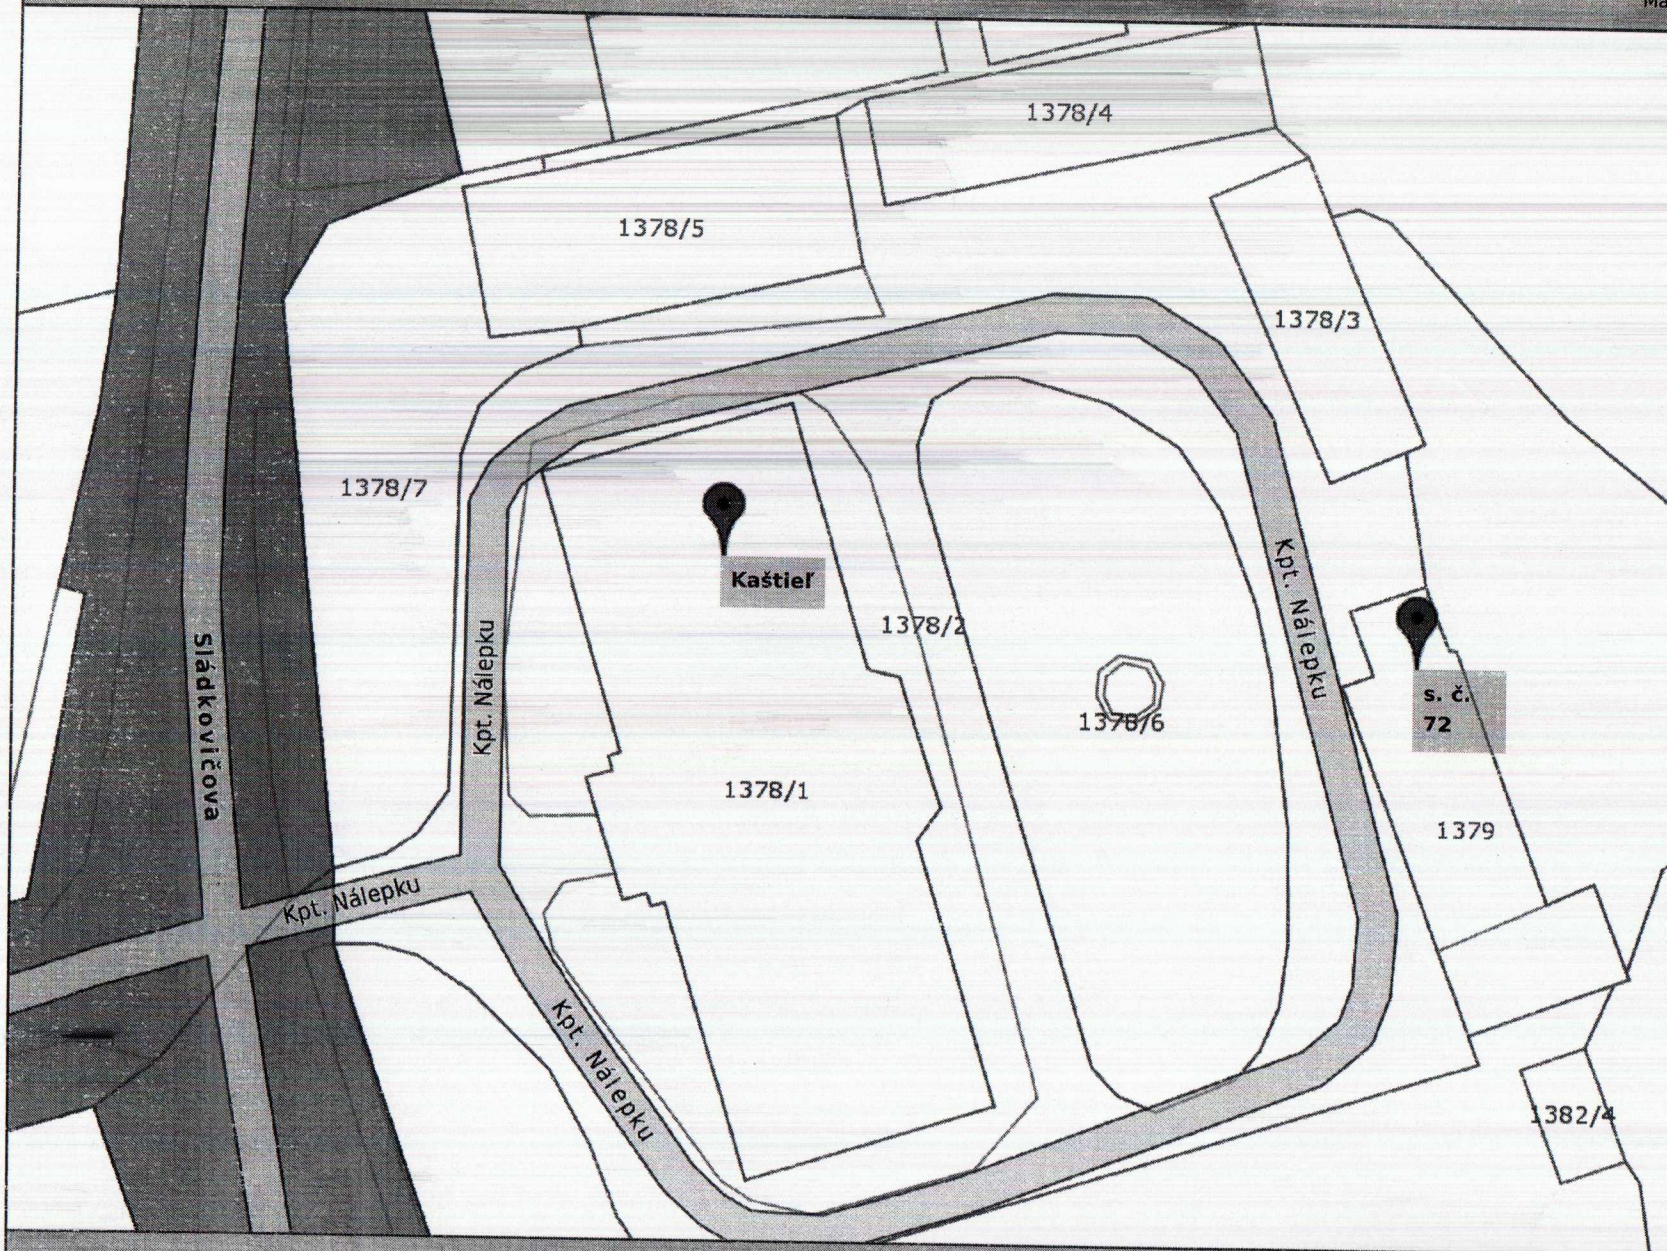

Legenda

- výlučné vlastníctvo
- podielové spoluvlastníctvo
- parcely E
- parcely C
- vnútorná kresba
- dôležité ulice a cesty
- dôležité ulice a cesty
- významné ulice a námestia
- ulice a cesty
- iné komunikácie a chodníky

Mierka 1:500