Poslanec mestského zastupiteľstva

Mestskému zastupiteľstvu
v Snine

Na rokovanie dňa: **13. 12. 2012**
Číslo poradia: **12**

K bodu: **Investičné zámery**

Predkladá:

Ing. Jaroslav Regec
poslanec MsZ

Návrh na uznesenie:

Mestské zastupiteľstvo v Snine

v súlade s ust. § 7 ods. 1 písm. h) Všeobecného záväzného naradenia Mesta Snina č. 110/2011 v znení doplnku č. 1 a uznesením MsZ v Snine č. 156/2011 zo dňa 15.12.2011

s c h v a ľ u j e

1. investičný zámer „Chodník na Ul. Sládkovičovej v Snine – III. etapa". Investičný zámer tvorí prílohu uznesenia.
2. investičný zámer „Výhybňa pre motorové vozidlá na Ul. Gen. Svobodu". Investičný zámer tvorí prílohu uznesenia.
3. investičný zámer „Chodník na Ul. Komenského – pri Bille". Investičný zámer tvorí prílohu uznesenia.

Spracoval:

Ing. Jaroslav Regec
poslanec MsZ

Snina 04. 12. 2012

Dôvodová správa

Chodník na Ul. Sládkovičovej v Snine – III. etapa

V roku 2011 a 2012 mesto zrealizovalo jednostranný chodník na Ul. Sládkovičovej a Ul. perečnínskej v Snine. Navrhujem, aby bola zrealizovaná aj III. etapa chodníka na Ul. Sládkovičovej t.j. zrealizovaný pravostranný chodník na Ul. Sládkovičovej od križovatky s Ul. perečínskou po križovatku s Ul. Gen. Svobodu na pozemku parc. č. C KN 3958/1, k.ú. Snina predovšetkým z dôvodu frekventovanej cesty a zvýšeného pohybu chodcov. Projektovú dokumentáciu pripravovať súbežne s projektovou dokumentáciou chodníka na Ul. Jesenského.

Výhybňa pre motorové vozidlá na Ul. Gen. Svobodu v Snine

Dôvodom realizácie zámeru je sfunkčnenie a obnovenie obojsmernej dopravy pre osobné motorové vozidlá na časti Ul. Gen. Svobodu od Ul. Gen. Galdkova po križovatku s Ul. letnou. V rámci zámeru by mali byť zrealizované dve výhybne na parc. č. C KN 3958/1, k.ú. Snina.

Chodník na Ul. Komenského – pri Bille

Časť chodníka po ľavej strane od križovatky s Ul. strojárskou smerom na Sídl. Komenského – pri Bille je v havarijnom stave. Asfalt je rozdrobený a na chodníku sa vytvárajú kaluže vody. Vzhľadom na to, je ide o frekventovaný chodník vedúci z mesta na Sídl. Komenského navrhujem zrealizovať jeho rekonštrukciu formou pokládky nového asfaltobetónu prípadne pokládky zámkovej dlažby.

Ing. Jaroslav Regec
poslanec MsZ

Investičný zámer
„Chodník na Ul. Sládkovičovej v Snine – III. etapa“

1. Stavba:

Chodník na Ul. Sládkovičovej v Snine – III. etapa

2. Vymedzenie záujmového územia:

Pravostranný chodník na Ul. Sládkovičovej od križovatky s Ul. perečínskou po križovatku s Ul. Gen. Svobodu na pozemku parc. č. C KN 3958/1, k.ú. Snina. Pozemok je vo vlastníctve mesta Snina.

3. Predmet zámeru :

Predmetom zámeru „Chodník na Ul. Sládkovičovej v Snine – III. etapa“ je realizácia jednostranného chodníka na Ul. Sládkovičovej v Snine formou pokládky zámkovej dlažby. Chodník bude šírky 1,5 m.

4.Vplyv na životné prostredie:


Realizáciou zámeru „Chodník na Ul. Sládkovičovej v Snine – III. etapa“ sa nepredpokladá negatívny vplyv na životné prostredie, navrhovaným zámerom sa vytvoria lepšie podmienky predovšetkým pre obyvateľov lokality Brehy v Snine. Navrhované činnosti nepodliehajú posudzovaniu v zmysle zákona č. 24/2006 Z.z. o posudzovaní o vplyve na životné prostredie v znení neskorších predpisov tzv. EIA.

5. Iné vplyvy:

Nie sú známe.

6. Predprojektová príprava:

Nebola zrealizovaná.

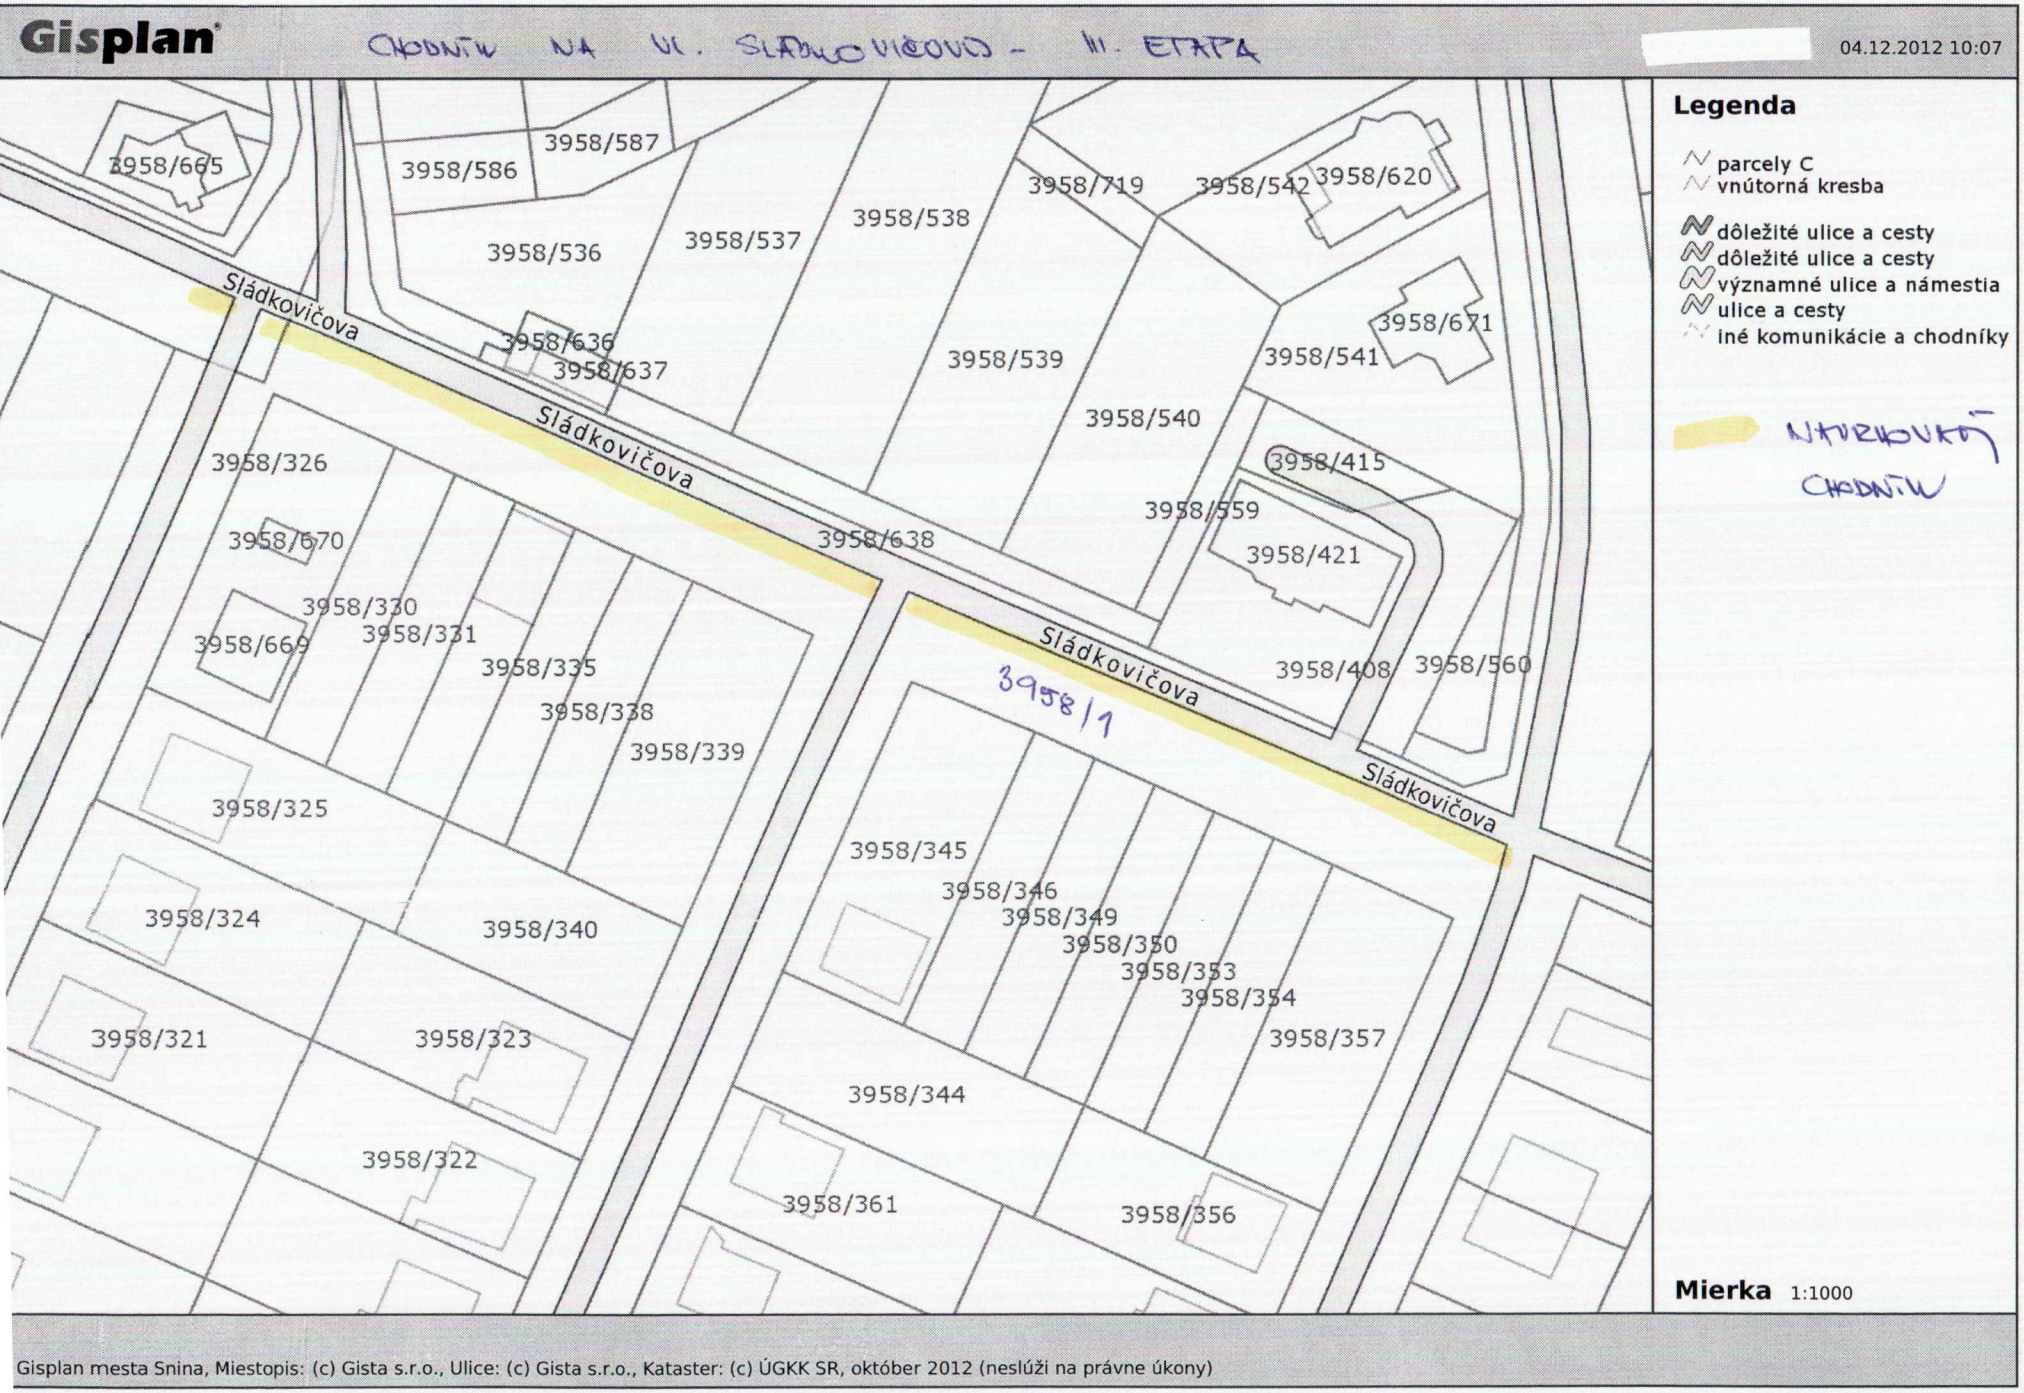
Gisplan
CHODNÍK NA UL. SLÁDKOVIČOVEJ - III. ETAPA
04.12.2012 10:07
3958/665
3958/586
3958/587
3958/536
3958/537
3958/538
3958/719
3958/542
3958/620
3958/636
3958/637
3958/539
3958/671
3958/541
3958/540
3958/415
3958/559
3958/638
3958/421
3958/326
3958/670
3958/330
3958/669
3958/331
3958/335
3958/338
3958/339
3958/408
3958/560
3958/1
3958/325
3958/345
3958/346
3958/349
3958/350
3958/353
3958/354
3958/357
3958/324
3958/340
3958/321
3958/323
3958/344
3958/322
3958/361
3958/356
Sládkovičova
Sládkovičova
Sládkovičova
Sládkovičova
Legenda
parcely C
vnútorná kresba
dôležité ulice a cesty
dôležité ulice a cesty
významné ulice a námestia
ulice a cesty
iné komunikácie a chodníky
NAVRHOVANÝ CHODNÍK
Mierka 1:1000
Gisplan mesta Snina, Miestopis: (c) Gista s.r.o., Ulice: (c) Gista s.r.o., Kataster: (c) ÚGKK SR, október 2012 (neslúži na právne úkony)

Investičný zámer
„ Výhybňa pre motorové vozidlá na Ul. Gen. Svobodu v Snine“

---

1. Stavba:

Výhybňa pre motorové vozidlá na Ul. Gen. Svobodu v Snine

2. Vymedzenie záujmového územia:

Ul. Gen. Svobodu v hornej časti od Ul. Gen. Galdkova po križovatku s Ul. letnou na pozemku parc. č. C KN 3958/1, k.ú. Snina. Pozemok je vo vlastníctve mesta Snina.

3. Predmet zámeru :

Predmetom zámeru „Výhybňa pre motorové vozidlá na Ul. Gen. Svobodu v Snine“ je realizácia dvoch výhybní po pravej strane cesty na pozemku parc. č. C KN 3958/1, k.ú. Snina z dôvodu sfunkčnenia a obnovenia obojsmernej premávky na časti Ul. Gen. Svobodu.

4.Vplyv na životné prostredie:

Realizáciou zámeru „Výhybňa pre motorové vozidlá na Ul. Gen. Svobodu v Snine“ sa nepredpokladá negatívny vplyv na životné prostredie, navrhovaným zámerom sa vytvoria lepšie podmienky predovšetkým pre obyvateľov lokality Brehy v Snine. Navrhované činnosti nepodliehajú posudzovaniu v zmysle zákona č. 24/2006 Z.z. o posudzovaní o vplyve na životné prostredie v znení neskorších predpisov tzv. EIA.

5. Iné vplyvy:

Nie sú známe.

6. Predprojektová príprava:

Nebola zrealizovaná.


Gisplan
VÝHYBŇA PRE MOTOROVÉ VOZIDLÁ NA UL. GEN. SVOBODU
04.12.2012 10:09
Legenda
parcely C
vnútorná kresba
dôležité ulice a cesty
dôležité ulice a cesty
významné ulice a námestia
ulice a cesty
iné komunikácie a chodníky
VÝHYBŇA
Mierka 1:1000
3958/221
3958/222
3958/699
3958/229
3958/283
3958/286
3958/228
3958/226
3958/650
3958/287
3958/223
3958/225
3958/290
3958/224
Gen. Svobodu
3958/296
3958/297
3958/291
3958/298
3958/674
3958/294
3958/292
3958/299
3958/1
3958/300
5652/68
5652/67
5652/39
3958/301
3958/293
5652/79
5652/66
3958/302
5652/78
5652/65
3958/303
5652/77
5652/64
3958/304
5652/76
5652/63
5652/89
5652/75
5652/62
3958/601
5652/74
5652/86
5652/61
5652/73
5652/60
3958/707
5652/72
5652/88
3958/306
5652/59
5652/71
3958/570
5652/58
Gen. Svobodu
Gisplan mesta Snina, Miestopis: (c) Gista s.r.o., Ulice: (c) Gista s.r.o., Kataster: (c) ÚGKK SR, október 2012 (neslúži na právne úkony)

Investičný zámer
„Chodník na Ul. Komenského v Snine – pri Bille“

1. Stavba:

Chodník na Ul. Komenského v Snine – pri Bille

2. Vymedzenie záujmového územia:

Rekonštrukcia ľavostranného chodníka na Ul. Komenského v Snine – pri Bille od križovatky s Ul. strojárskou po križovatku pred bytovým domom K13. Asfalt na jestvujúcom chodníku je rozdrobený a na chodníku sa vytvárajú kaluže vody. Vzhľadom na to, je ide o frekventovaný chodník vedúci z mesta na Sídl. Komenského je potrebná jeho rekonštrukcia.

3. Predmet zámeru :

Predmetom zámeru „Chodník na Ul. Komenského v Snine – pri Bille“ je rekonštrukcia chodníka formou vysprávky a pokládky novej vrstvy asfaltobetónu prípadne zámkovou dlažbou.

4.Vplyv na životné prostredie:

Realizáciou zámeru „Chodník na Ul. Komenského v Snine – pri Bille“ sa nepredpokladá negatívny vplyv na životné prostredie, navrhovaným zámerom sa vytvoria lepšie podmienky predovšetkým pre obyvateľov Sídl. Komenského. Navrhované činnosti nepodliehajú posudzovaniu v zmysle zákona č. 24/2006 Z.z. o posudzovaní o vplyve na životné prostredie v znení neskorších predpisov tzv. EIA.

5. Iné vplyvy:

Nie sú známe.


6. Predprojektová príprava:

Nebola zrealizovaná.

Gisplan

CHODNÍK NA UL. KOMENSKÉHO – PRI BILLE

[redacted] 04.12.2012 08:49

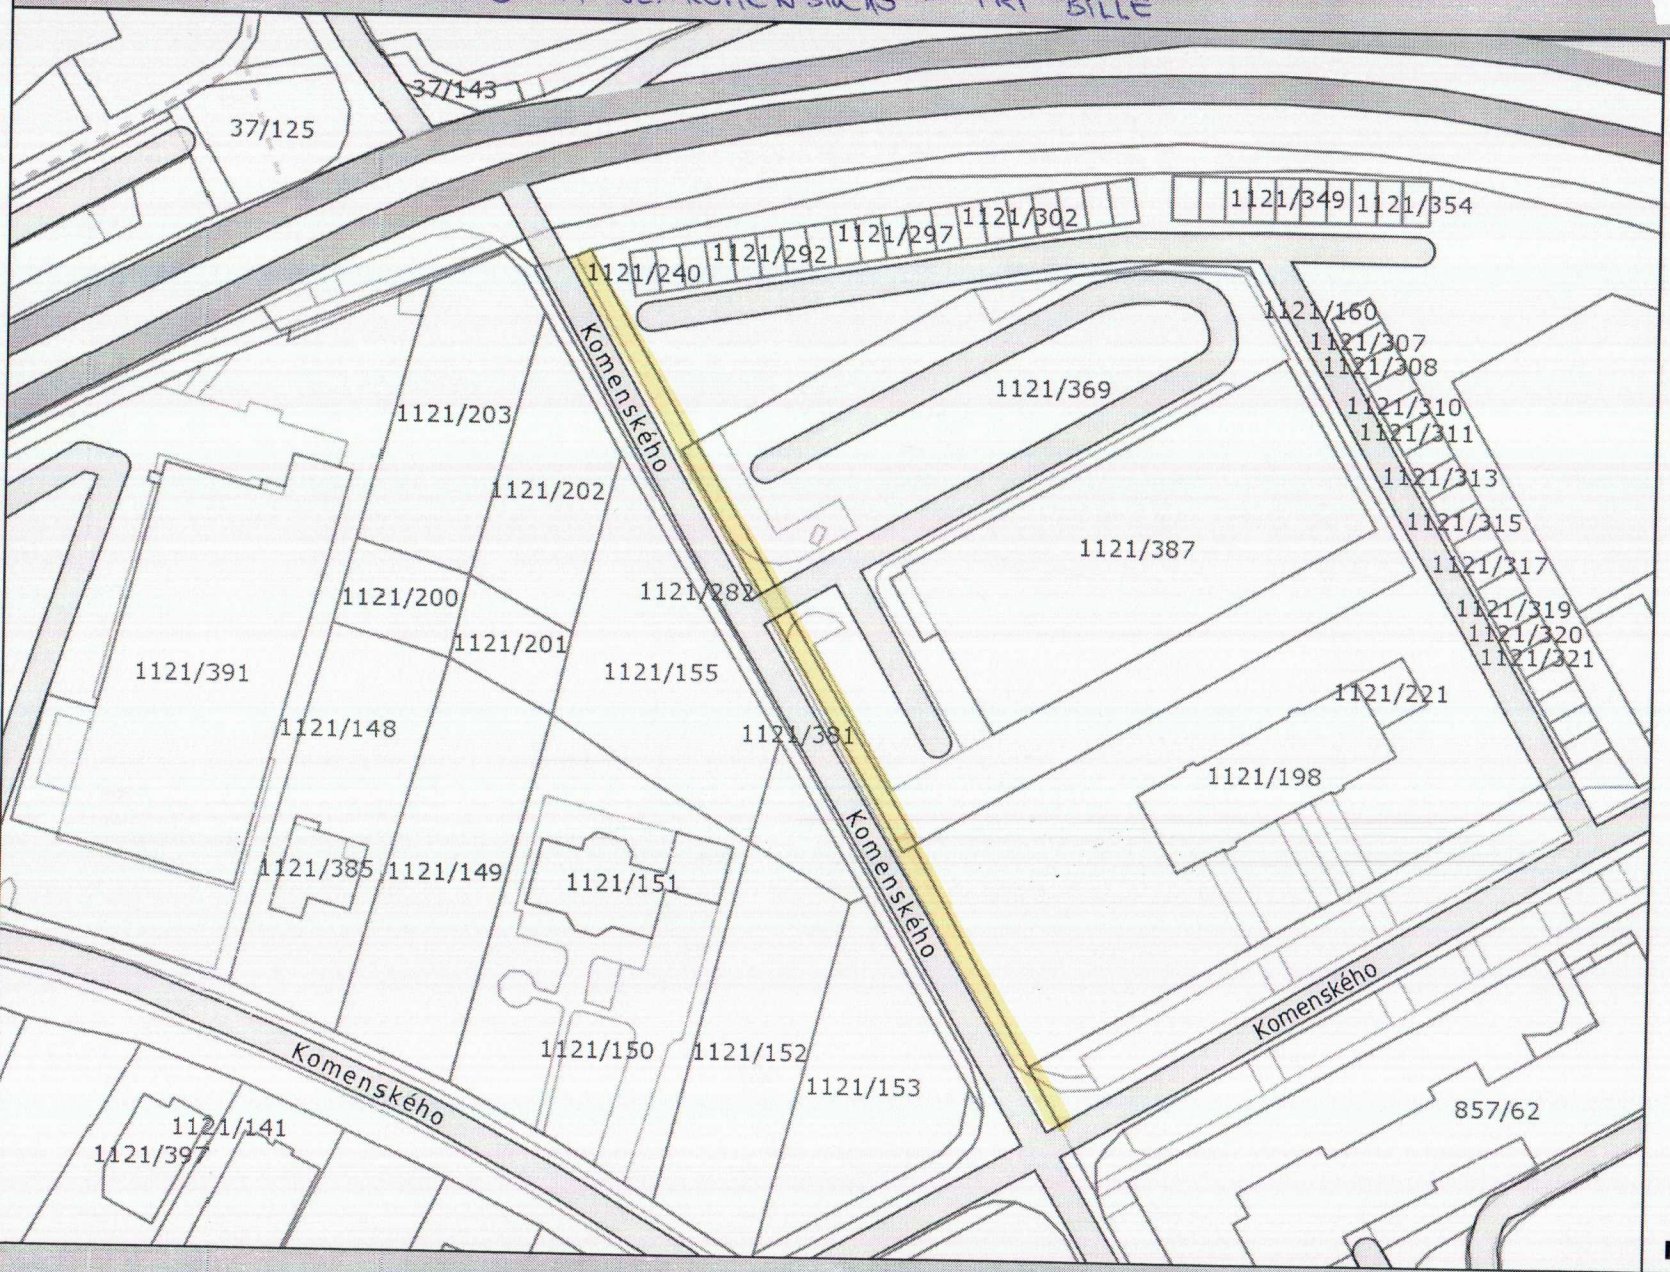

Legenda

- parcely C
- vnútorná kresba
- dôležité ulice a cesty
- dôležité ulice a cesty
- významné ulice a námestia
- ulice a cesty
- iné komunikácie a chodníky

NAVRHOVANÝ CHODNÍK

Mierka 1:1000

Gisplan mesta Snina, Miestopis: (c) Gista s.r.o., Ulice: (c) Gista s.r.o., Kataster: (c) ÚGKK SR, október 2012 (neslúži na právne úkony)