Michal Hakulin a Verona Hakulinová, r. [redacted]

MESTSKÝ ÚRAD V SNINE
Došlo: 23. 01. 2012
Číslo: 549/1144/2012
Priderad.: VPr.
Prílohy:

Mestský úrad Snina
Odd. právne, správy majetku a služieb Strojárska
2060/95
069 01 Snina

Snine dňa 23.01.2012

VEC:
Žiadosť o odkúpenie priľahlých pozemkov pre navrhovanú novostavbu objektu Polyfunkčného domu.

Investor Michal Hakulin a Verona Hakulinová, rod. Slivková [redacted] Brezovec má záujem realizovať stavbu Polyfunkčný dom (novostavba) v katastrálnom území Snina na parcele C KN č. 1121/153, 1121/386, 1121/282.

Vzhľadom na situovanie, tvar, veľkosti pozemku a zložitosť dopravnej situácie nie je v rámci pozemku investora na parcele 1121/153 možné vybudovanie dostatok parkovacích miest a peších komunikácii. Navrhované dopravné riešenie viď projektová dokumentácia je odsúhlasené okresným dopravným inšpektorátom Humenné.

Mesto Snina so sídlom: Strojárska 2060, 069 01 Snina je vlastníkom nehnuteľnosti, zapísanej na liste vlastníctva č. 3200, a to pozemku parcely registra „C" evidované na katastrálnej mape – parcelné číslo: 1121/386, druh pozemku: zastavané plochy a nádvoria vo výmere: 99 m^2 v podiele: 1/1, to všetko nachádzajúce sa v evidencii Katastrálneho úradu v Prešove, Správa katastra Snina, kat. územie Snina, obec Snina a okres Snina.

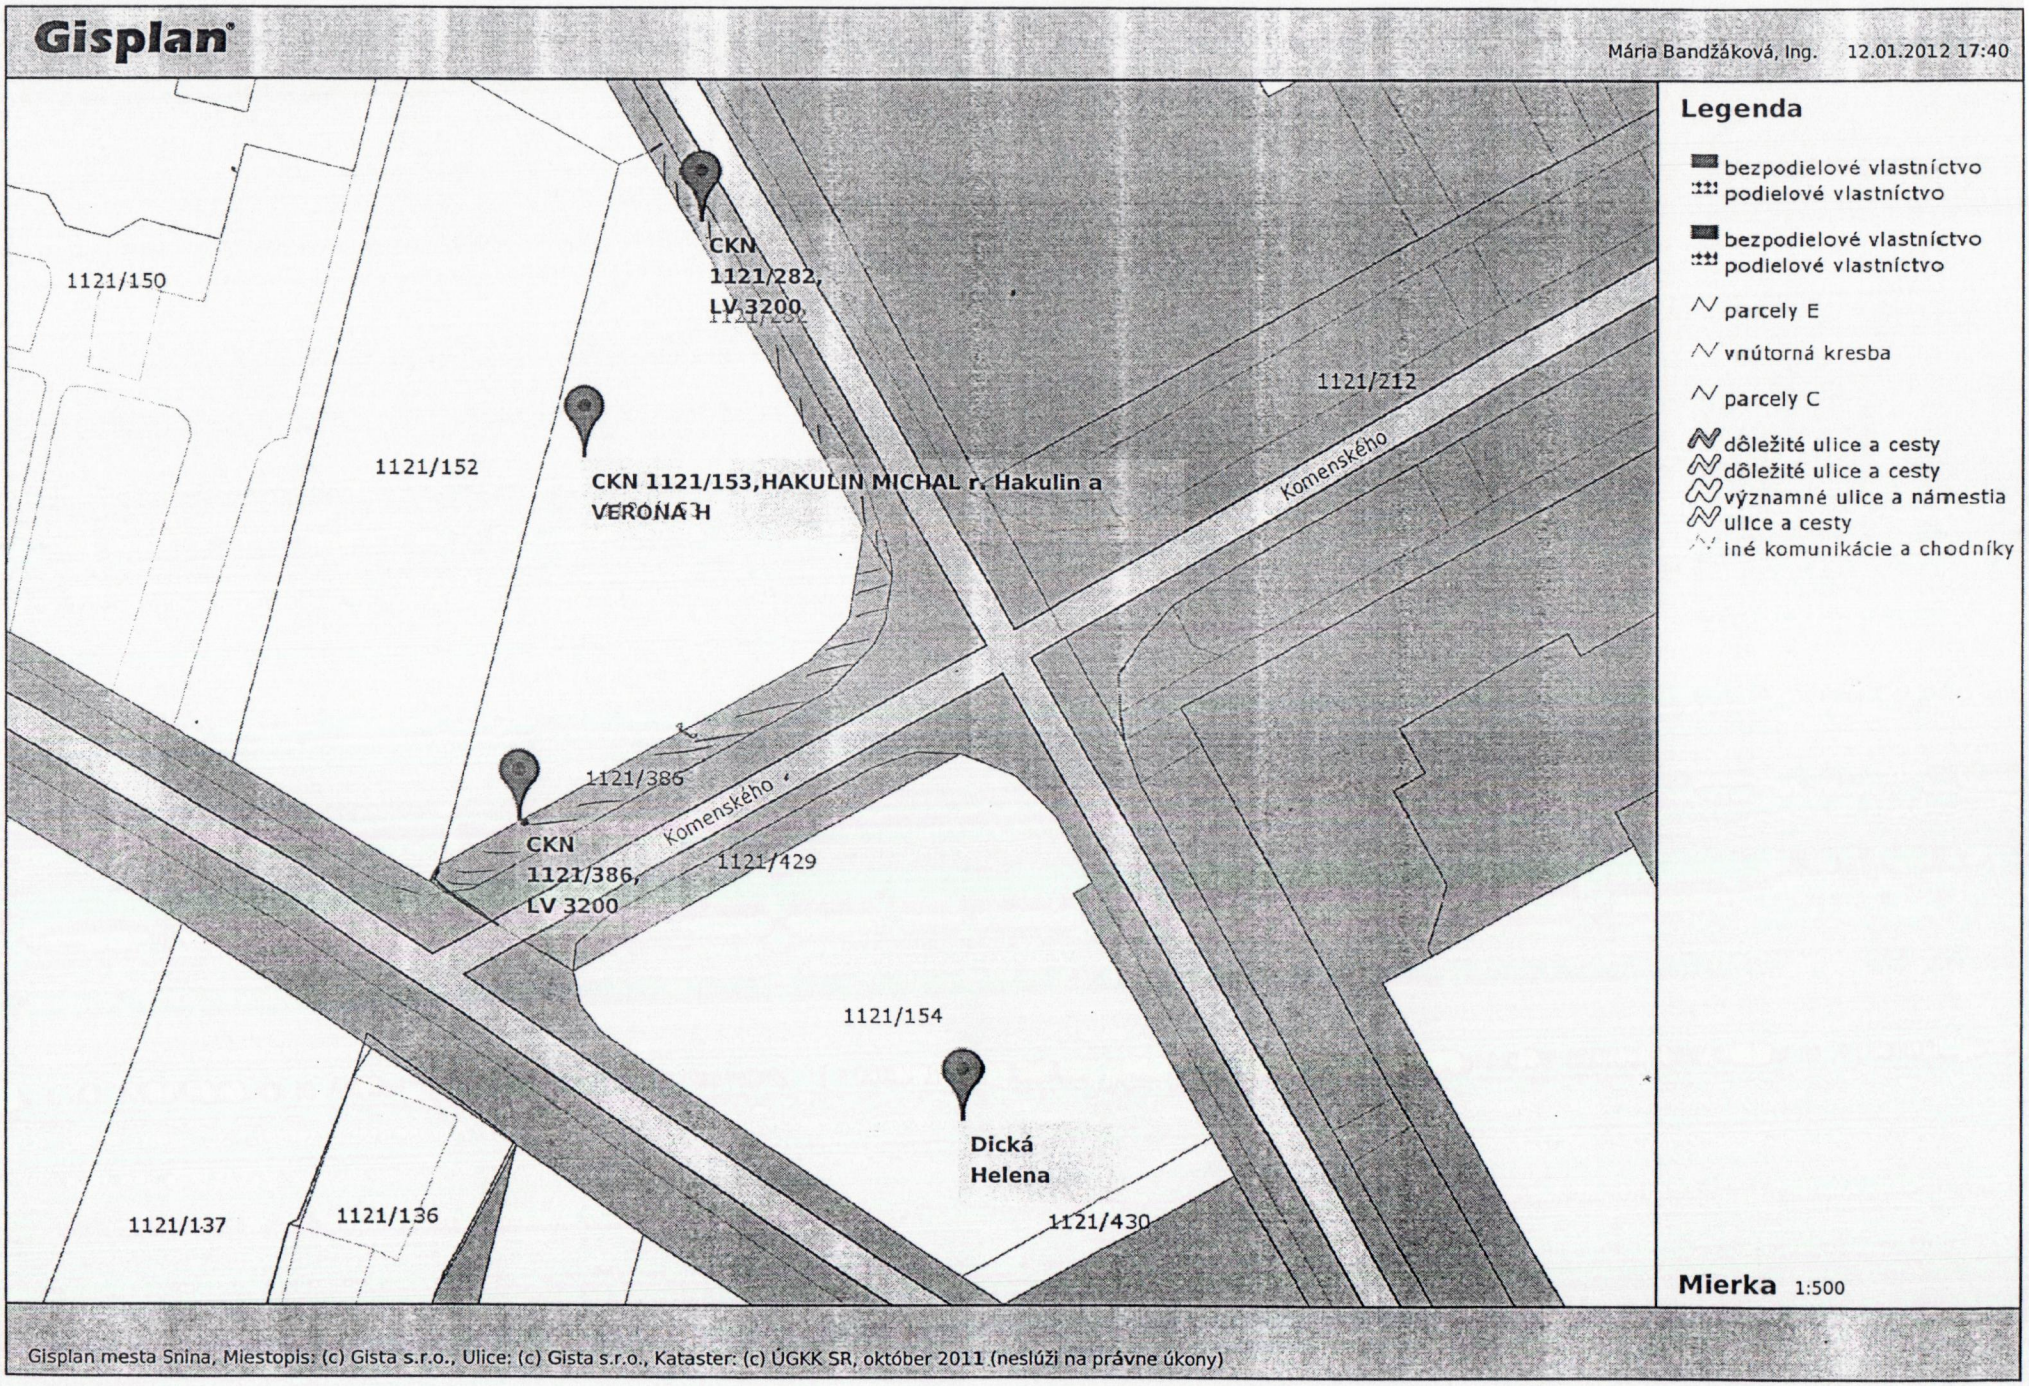
Mesto Snina so sídlom: Strojárska 2060, 069 01 Snina je vlastníkom nehnuteľnosti, zapísanej na liste vlastníctva č. 3200, a to pozemku parcely registra „C" evidované na katastrálnej mape – parcelné číslo: 1121/282, druh pozemku: zastavané plochy a nádvoria vo výmere: 223 m^2 v podiele: 1/1, to všetko nachádzajúce sa v evidencii Katastrálneho úradu v Prešove, Správa katastra Snina, kat. územie Snina, obec Snina a okres Snina.

Z tohto dôvodu Vás žiadame o predaj pozemkov C KN 1121/386 o výmere 99 m^2 a časti parcely 1121/282 o výmere cca. 52,2 m^2, na ktorých budú vybudované parkovacie miesta a pešie komunikácie pre daný navrhovaný objekt.

Súčasť tohto návrhu na odkúpenie navrhovaných pozemkov tvorí projektová dokumentácia.

Prílohy: Projektová dokumentácia

.....
Michal Hakulin


Gisplan
Mária Bandžáková, Ing. 12.01.2012 17:40
1121/150
CKN
1121/282,
LV 3200
1121/152
CKN 1121/153,HAKULIN MICHAL r. Hakulin a
VERONA H
1121/212
Komenského
1121/386
Komenského
CKN
1121/386,
LV 3200
1121/429
1121/154
Dická
Helena
1121/137
1121/136
1121/430
Legenda
bezpodielové vlastníctvo
podielové vlastníctvo
bezpodielové vlastníctvo
podielové vlastníctvo
parcely E
vnútorná kresba
parcely C
dôležité ulice a cesty
dôležité ulice a cesty
významné ulice a námestia
ulice a cesty
iné komunikácie a chodníky
Mierka 1:500
Gisplan mesta Snina, Miestopis: (c) Gista s.r.o., Ulice: (c) Gista s.r.o., Kataster: (c) ÚGKK SR, október 2011 (neslúži na právne úkony)



POZNÁMKY:

RIEŠENÝ OBJEKT - POLYFUNKČNÝ DOM

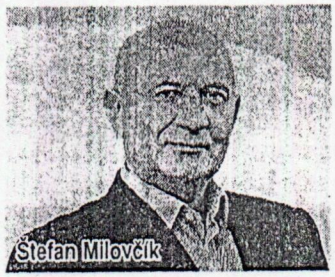
SKUTOČNÝ STAV ZAMERANIA POZEMKOV

Zodp. projektant:	Projektant:
Ing.ŠMAJDA Róbert	Ing. PADARAS Milan
Stavba: POLYFUNKČNÝ DOM	
Miesto: SNINA	Objekt:
Investor: Michal Hakulin	Stupeň PD: UP
Diel: ASR	Kotované: MM
Predmet výkresu:	

Formát:	1 x A4
Dátum:	12/2011
Číslo zákazky:	R/-/11

Ing.Róbert Šmajda, Palárikova 1603/2, 069 01 SNINA

Primátor Š. Milovčík pokračuje v aktivite ohľadom rekonštrukcie historického parku


Štefan Milovčík

V Sninských novinách pravidelne informujeme o postupe prác jednotlivých investičných akcií v Snine. Osobitná pozornosť je venovaná rekonštrukcii Sninského kaštieľa. Práce, tak ako si mnohí obyvatelia môžu všimnúť, napredujú na tejto historickej pamiatke veľmi rýchlo, takže by sa pravdepodobne do konca tohto roka stavebne skončili.

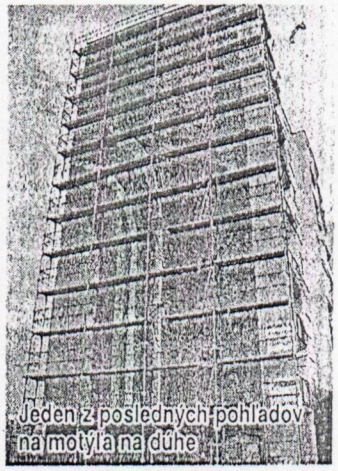
Primátor Sniny Štefan Milovčík sa snaží vyvíjať ďalšiu aktivitu zameranú na rekonštrukciu historického parku, ktorý je súčasťou nielen kaštieľa, ale aj nemocnice, ktorá bola v podstate v jadre parku postavená v 60-tych rokoch minulého storočia. Rekonštrukcia a revitalizácia tohto parku bude opäť pod prísnym dohľadom Krajského pamiatkového úradu v Prešove. Obsahom projektu by malo byť samotné oplotenie, vybudovanie chodníkov, mobiliáru, osvetlenia, obnova bývalého jazierka, ale možno aj ďalšie návrhy, ktoré vyplynú z návrhov príslušných poslaneckých komisií. Primátor sa vyjadril, že by rád uvítal aj drobné návrhy od obyvateľov mesta.

Cieľom návštevy primátora Sniny Štefana Milovčíka v Bratislave vo štvrtok minulého týždňa bolo aj preverenie možnosti podania projektu na získanie dotácií z výzvy, ktorá by pravdepodobne mala byť vyhlásená v tomto roku. *(jj)*

Pohľad čitateľa

Vážené dámy a páni, na to, že v Snine sa každý vždy a na všetko sťažujete určite už dlho zvyknutí. Aj ja som preto chvíľu uvažovala, či Vám napíšem alebo nie. Aj keď v Snine obyčajný človek asi nič nezmôže, nie je mi to mesto ľahostajné. Preto sa pýtam - patrím len k veľmi malej skupine? Už na to mesto všetci, čo majú nejaký vplyv, úplne zanevreli a tvrdo zaspali? Myslím na to každý raz, keď prechádzam hlavnou cestou popri čerstvo zateplenej bytovke na Strojárskej ulici. Kam asi uletel ten motýľ, ktorý aspoň trochu skrášľoval tú celú šedú sninskú kopu betónu? Dúfam, že aspoň do teplých krajín. Po toľkých rokoch by si taký koniec ozaj zaslúžil. Kto v tej bytovke už raz bol, vie, že z jej balkónov je ten najcentrálnejší pohľad na celé centrum mesta. Pardón – bol! Bol, nie je a už ani nebude. Balkóny jednoducho zamurovali! Snina nie je bohaté mesto, tak prečo sa mu tak bezhlavo berie aj to málo čo má? Ako tá naša Snina bude raz vyzerať keď to takto pôjde ďalej?

Mira Lechanová


Jeden z posledných pohľadov na motýľa na dúhe

Box a sebaobrana v Snine

Box je jedným z najtvrdších športov vôbec. Nie je to len bezhlavé „búchanie do súpera alebo do mecha" ako sa laikom môže zdať. Box kladie vysoké nároky na vytrvalosť, výbušnosť, rýchlosť, silu, koordináciu. Z psychických stránok rozvíja napríklad sebavedomie a rešpekt voči súperom.

Od novembra minulého roka som začal písať históriu boxu a sebaobrany v našom meste s cieľom nájsť ľudí, hlavne mládež, ktorá by mohla nájsť uplatnenie, zdravý postoj k životu a športu práve v úpolových športoch a vytiahnuť ich od počítačov a drog, ktoré sú pliagou našej spoločnosti. Dovolím si povedať, že moje tréningy sú najnáročnejšie v meste a pre tých čo majú chuť si výrazne zlepšiť svoju kondíciu a znalosti prinesú veľa. Výučba sebaobrany spočíva samozrejme hlavne v oblasti úderov a kopov, čo je základom, ďalej z jednoduchých, ale zato účinných techník boja z blízka, ako sú hody, podmety, podrazy, páky, škrtenia, „špinavé techniky a deštrukčné údery na citlivé body" proti agresívnemu útočníkovi. Tieto znalosti možno využiť len na sebaobranu a tí a u mňa s tréningom veľmi rýchlo skončia.

Dúfam, že týmto článkom oslovím mládež, ktorá akosi zabúda na šport a na to, že športom sa stáva človek spokojnejším a schopnejším. Verím, že sa k nám v septembri, na výbere nových žiakov, pridajú.

Potrebné informácie všetkým veľmi rád podám na telefónnom čísle: 0949 880 332.

Na záver chcem veľmi poďakovať Mgr. Jurajovi Skripovi za pomoc v tomto úsilí a teším sa na ďalšiu vzájomnú spoluprácu.

Stanislav Jun


Tréner Stanislav Jún počas sparingu so svojím najlepším žiakom, Jurajom Stankom, na Rybníkoch pri Umartom

MESTO SNINA, Strojárska č. 2060, 069 01 Snina

Zverejnenie zámeru priameho predaja majetku obce s výzvou na podávanie cenových ponúk

Mesto Snina, so sídlom Strojárska č. 2060, Snina, v zmysle § 9a ods. 1 písm. c), ods. 2 a ods. 5 zákona č. 138/1991 Zb. o majetku obcí v znení neskorších predpisov a v súlade s uznesením Mestského zastupiteľstva v Snine č. 256/2012 a 261/2012 zo dňa 13. 06. 2012, zverejňuje zámer predať svoj nehnuteľný majetok priamym predajom a výzvu na predloženie cenových ponúk na odkúpenie nižšie uvedených nehnuteľností:

a) pozemok parc. č. CKN 1813/386, druh pozemku – ostatné plochy o výmere 122 m², ktorý bol vytvorený geometrickým plánom č. 37002341-32/2012, z pozemku parc. č. CKN 1813/257, druh pozemku – ostatné plochy o výmere 252 m², zap. na LV č. 3200, k. ú. Snina (Tabla – Ul. mierová),

b) pozemok parc. č. CKN 1121/386, druh pozemku – zastavané plochy a nádvoria o výmere 95 m², zap. na LV č. 3200, k. ú. Snina, v zmysle GP č. 37002341-34/2012, overeného dňa 05.06.2012 (Sídl. Komenského),

c) pozemok parc. č. CKN 1121/436, druh pozemku – zastavané plochy a nádvoria o výmere 23 m², ktorý bol vytvorený geometrickým plánom č. 37002341-34/2012, z pozemku parc. č. CKN 1121/282, druh pozemku – zastavané plochy a nádvoria o výmere 249 m², zap. na LV č. 3200, k. ú. Snina, vo vlastníctve Mesta Snina (Sídl. Komenského).

Ak zákon o majetku obcí neustanovuje inak, prevody vlastníctva majetku mesta sa musia vykonať okrem iného aj priamym predajom najmenej za cenu vo výške všeobecnej hodnoty majetku stanovenej podľa osobitného predpisu (vyhláška č. 492/2004 Z. z. o stanovení všeobecnej hodnoty majetku v znení neskorších predpisov).

Minimálna cena, za ktorú Mesto Snina ponúka na predaj vyššie uvedené nehnuteľnosti je v prípade: a) **3 660,- €**, t.j. 30,- €/m², b) **3 800,- €**, t.j. 40,- €/m², c) **920,- €**, t.j. 40,- €/m². Tieto ceny sú stanovené v súlade § 9 ods. 1 a § 13 ods. 1 VZN č. 110/2011 o zásadách hospodárenia a nakladania s majetkom mesta Snina v znení doplnkov.

Podmienky predloženia cenovej ponuky:

1.) Cenovú ponuku žiadame predložiť v podateľni Mestského úradu v Snine, alebo poštou na adresu Mestský úrad Snina, Strojárska 2060, 069 01 Snina, najneskôr do 06.08.2012 vrátane, do 15:30 hod.

2.) Cenová ponuka musí byť predložená písomne v slovenskom jazyku v zapečatenej obálke označenej heslom: „PRIAMY PREDAJ - ...(špecifikácia nehnuteľnosti) – NEOTVÁRAŤ!"

3.) Cenová ponuka musí obsahovať:

a) označenie záujemcu: - fyzická osoba - meno, priezvisko, rodné priezvisko, rodné číslo, dátum narodenia, miesto trvalého pobytu, štátnu príslušnosť a rodinný stav, telefónne číslo, prípadne mailová adresa.

b) označenie nehnuteľnosti – podľa údajov ponuky, o ktorú má záujemca záujem,

c) výška cenovej ponuky

d) ak je záujemca ženatý/vydatá, vyhlásenie, či vec nadobúda do výlučného vlastníctva, alebo do podielového spoluvlastníctva manželov (v takomto prípade, musia byť všetky požadované údaje plne poskytnuté oboma manželmi),

e) súhlas záujemcu so spracovaním osobných údajov v zmysle zákona č. 428/2002 Z. z. O ochrane osobných údajov v znení neskorších predpisov v rozsahu, v akom boli poskytnuté na vedenie evidencie.

4.) Mesto Snina si vyhradzuje právo zmeniť podmienky priameho predaja, odmietnuť všetky cenové ponuky, resp. priamy predaj zrušiť.

Bližšie informácie Vám poskytne JUDr. Ján Paľovčík, tel.: 057/756 18 70, e-mail: jan.palovcik@snina.sk, alebo osobne na Mestskom úrade v Snine, kancelária č. 40, 3. poschodie.

V Snine dňa: 20.07.2012 *Ing. Štefan Milovčík v. r., primátor mesta*

Zverejnené na úradnej tabuli mesta dňa: 23.07.2012. Zvesené z úradnej tabule:

V Ý K A Z V Ý M E R

Doterajší stav								Zmeny					Nový stav				
Číslo					Výmera		Druh poz.	Diel číslo	k parcele číslo	m^2	od parcely číslo	m^2	Číslo parcely	Výmera		Druh poz.	Vlastník (iná oprávnená osoba) adresa, (sídlo)
pzkn vložky	listu vlastn.	parcely															
PK	LV	PK	KN-E	KN-C	ha	m^2								ha	m^2	kód	
Stav právny je totožný s registrom C KN																	
	3200			1121/282		249	zast.pl.						1121/282		196	zast.pl. 22	*doterajší*
													1121/436		23	zast.pl. 22	Michal Hakulin Brezovec 18
													1121/439		34	zast.pl. 22	Mesto Snina
	3200			1121/386		99	zast.pl.						1121/386		95	zast.pl. 22	Michal Hakulin Brezovec 18
Spolu:						348									348		

Poznámka: Parcely registra C KN č. 1121/282 a 1121/386 sa zlučujú a znova rozdeľujú.

Legenda:

kód spôsobu využívania pozemku: 22 - *Pozemok, na ktorom je postavená inžinierska stavba - cestná, miestna a účelová komunikácia, lesná cesta, poľná cesta, chodník, nekryté parkovisko a ich súčasti*

Geometrický plán je podkladom na právne úkony, keď údaje doterajšieho stavu výkazu výmer sú zhodné s údajmi platných výpisov z katastra nehnuteľnosti

Vyhotoviteľ:	Kraj	Okres	Obec
Ing.Jozef Fencák, **F-GEODET** Dlhé nad Cirochou č.79 067 82 Dlhé nad Cirochou č.79 IČO: 37002341 DIČ:1042680925 Registr.č.48047/99,sp.č. Žo-99/48489/000	Prešovský	Snina	Snina
	Kat. územie: Snina	Číslo plánu: 37002341-34/2012	Mapový list č.: Snina 8-6/23

GEOMETRICKÝ PLÁN

na oddelenie parciel C KN č. 1121/436 a 1121/439

Vyhotovil:		Autorizačne overil		Úradne overil Meno: ING. ELENA NARNAŇOŠOVÁ	
Dňa: 25.5.2012	Meno: Mgr.Štefan Sitarčík	Dňa: 30.5.2012	Meno: Ing. Jozef Fencák	Dňa: 05. 06. 2012	Číslo: 61-117/2012
Nové hranice boli v prírode označené **farebným značením**		Náležitosťami a presnosťou zodpovedá predpisom		Úradne overené podľa § 9 zákona NR SR č.215/1995 Z.z. o geodézii a kartografii	
Záznam podrobného merania (meračský náčrt) č. **4451**					
Súradnice bodov označených číslami a ostatné meračské údaje sú uložené vo všeobecnej dokumentácii		Pečiatka a podpis		Pečiatka a podpis	


1121/282
1121/369
1121/387
1121/155
1121/381
1121/356
1121/151
1121/160
S
1121/150
1121/152
1121/153
1121/436
1121/439
1121/166
1121/386
1121/429
1121/167
1121/138
1121/154
1121/137
-45.08-
-68.90-
-14.63-
-24.49-
-1.25-
-1.02-
-2.19-
-28.77-
-28.41-
-28.90-
-5.70-
-1.11-
-1.44-
-1.23-
-1.18-
-6.41-
-4.25-
-3.04-
-1.82-
-3.60-
-2.27-
-2.34-
-28.30-
42
47
41
43
51
11
45
46
12
13
14
50

ČASŤ C: ŤARCHY

Por.č.:

Právo prejazdu a odjazdu cez parcelu č.5712/6 k parc.č. 5708/15 a 5712/9 v prospech ALCO Slovakia a.s., č.z. 585/95.
Právo príjazdu a odjazdu cez parc.č. 1476/1 v prospech vlastníka na LV 3650 V-482/94 (186/94).
Vecné bremeno pre ÖMV-ČSFR spol. s r.o. Bratislava:
1.Vybudovanie a prevádzkovanie čerpacej stanice pohonných
hmôt a vedľajších prevádzok
2.Právo prejazdu cez pozemok podľa vyznačenia v GP
3.Predkupné právo v p.č. 1224/46 (257/93)
Pod V-1439/97 vzniká vecné bremeno-právo umiestniť na parcele č.2457 stavbu-trafostanicu v prospech oprávneného Ing. Gramatu Stanislava CSc.-Proving.
Podľa § 23 zák. 182/93 Zb. zriadenie vecného bremena k pozemkom parc.č. 2490/4, 2642/8, 5066/104, 2297/65, 5066/101, 5066/98, 5066/188, 5066/93, 5066/265, 5066/264, 5066/126, 5066/109, 2297/66, 2364/7, 5066/105, 5066/134, 5066/99, 5066/100, 5066/110, 5066/205.
Pol. v.z. 192-200/99 vecné bremeno k pozemku parc.č. 5066/121 podľa § 23 zák. 182/93 Zb.
Pol. v.z. 421-431/99 vecné bremeno k pozemku parc.č. 5066/132 podľa § 23 zák. 182/93 Zb.
Pod V-418/98 vzniká vecné bremeno - právo strpieť prístavbu kotolne ku stavbe č.s. 2663 postavenej na KN 1121/198 v prospech Michal Merga SUKMONT Merga a spol. IČO: 10672648.
Pod V-203/03 vzniká vecné bremeno-právo prechodu cez parcelu v časti A-LV č.KN 1121/370 k.ú.Snina v prospech oprávneného Jaroslava Galandu, nar. 29.12.1970, bytom Snina, Komenského č.2651 a tretích osôb. Zmluva o zriadení vecného bremena č.1pr/04/03 zo dňa 4.4.2003, č.z. 354/05.
Pod V-323/03 vzniká vecné bremeno k parcele KN č. 37/1 spočívajúce v práve viesť teplovod cez predmetnú parcelu. Oprávneným z vecného bremena je Dušan Jankaj, nar. 05.04.1958, bytom Snina, Ul. Jesenského č. 2370, č.z. 354/05.
Pod V-427/03 vzniká vecné bremeno na nehnuteľnosti v časti A-LV, parc.č.KN 37/46, parc.č.KN 183/31 a parc.č.KN 183/35, ktoré spočíva v povinnosti vlastníka strpieť vedenie vodovodnej prípojky cez predmetné pozemky podľa priloženého GP č.34/2003 zo dňa 5.6.2003 v prospech Ing. Zdenka Gerboca, nar. 28.01.1960 a MUDr. Emílie Gerbocovej, nar. 14.06.1960, obaja bytom Snina, Podhorská č.2532. Zmluva o zriadení vecného bremena č.5pr/06/03 zo dňa 30.6.2003, č.z. 354/05.
Pod V-359/04 zriaďuje sa predkupné právo k nehnuteľnosti v časti A-LV k parcele KN č. 1508/97 na dobu piatich rokov od povolenia vkladu vlast. práva v prospech predávajúceho t.j. SR-Okresný úrad v Snine, IČO: 31777708.
Pod V-1078/04 vzniká vecné bremeno k parcele KN 1121/167 v rozsahu vyznačenom geometrickým plánom č. 36485551-53/2004, spočívajúce v povinnosti vlastníka paprcely strpieť umiestnenie a údržbu kanalizačnej prípojky v prospech spoločnosti LIDL SR, v.o.s., IČO: 35 793 783 so sídlom Púchovská 12, 914 41 Nemešová na základe Zmluvy o zriadení vecného bremena zo dňa 22.10.2004
Pod V-1079/04 vzniká vecné bremeno k parcelám KN 37/103, 37/111, 37/130 a 969/1 v rozsahu vyznačenom geometrickým plánom č. 36485551-53/2004, spočívajúce v povinnosti vlastníka týchto parciel strpieť umiestnenie a údržbu NN prípojky v prospech spoločnosti LIDL SR, v.o.s., IČO: 35 793 783 so sídlom Púchovská 12, 914 41 Nemešová na základe Zmluvy o zriadení vecného bremena zo dňa 22.10.2004
Pod V-1080/04 vzniká vecné bremeno k parcelám KN 1121/160, 1121/166, 1121/167, 1121/282 a 1121/386 v rozsahu vymedzenom geometrickým plánom č. 36485551-54/2004, spočívajúce v povinnosti vlastníka týchto parciel strpieť umiestnenie a údržbu telefónnej prípojky v prospech spoločnosti LIDL SR, v.o.s., IČO: 35 793 783 so sídlom Púchovská 12, 914 41 Nemešová na základe Zmluvy o zriadení vecného bremena zo dňa 22.10.2004
Pod V-98/05 vzniká vecné bremeno spočívajúce v povinnosti vlastníka zaťažených pozemkov parc. č. KN 1225/29 a parc. č. KN 3806/1, strpieť vedenie plynovej a vodovodnej prípojky cez predmetné pozemky podľa priloženého GP č. 36485551-2/2005 zo dňa 17.1.2005 v prospech spoločnosti REKOS, s r.o., IČO: 317 040 69, Perečínska 4511, 069 01 Snina. Zmluva o zriadení vecného bremena č. 1/01/05 zo dňa 10.2.2005.
Pod V-497/05 vzniká vecné bremeno k nehnuteľnostiam - pozemkom parc.č. 2642/15, 2642/7 spočívajúce v práve uloženia plynovej prípojky cez predmetné pozemky v prospech oprávnených Gabriely Tokárovej rod. Adaškovej, nar. 06.05.1974 a Jaroslava Tokára, nar. 12.02.1975 obidvaja bytom Snina, Ul. Partizánska 2538/29. Zml. o zriadení vecného bremena č. 1/06/05 zo dňa 28.6.2005.
Pod V-670/05 zriaďuje sa záložné právo k nehnuteľnostiam v časti A-LV k stavbám súp. č. 4431 na parcele KN č. 5907/37, súp. č. 4438 na parcele KN č. 5907/88, súp. č. 4446 na parcele KN č. 5907/96, súp. č. 4447 na parcele KN č. 5907/97, ktoré zabezpečuje pohľadávku Slovenskej agentúry pre rozvoj investícií a obchodu, so sídlom: Martinčekova 17, 821 01 Bratislava, IČO: 360 70 513. Zmluva o zriadení záložného práva zo dňa 10.8.2005.
Pod V 763/05 vzniká vecné bremeno spočívajúce v práve prechodu a prejazdu podľa priloženého GP: 37002341-116/2005 cez parcely KN č. 1121/398, KN č. 1121/399 a KN č. 1121/400, ktoré sú prístupovými komunikáciami k nebytovým priestorom v bytovom dome súp. č. 2665 na parcele KN č. 857/62 v prospech oprávneného Tichomíra Galandu, nar. 26.11.1965, trvale bytom Snina, Ul. Staničná č. 1031/14. Zmluva o zriadení vecného bremena č. 1/09/05 zo dňa 13.9.2005.
Pod V-990/05 vzniká vecné bremeno k nehnuteľnostiam v časti A-LV k pozemkom parc. č. 1476/1, zast. pl. o výmere 3413 m2, parc. č. 1476/3, zast. pl. o výmere 470 m2, ktoré spočíva v práve prechodu a prejazdu cez predmetné pozemky v zmysle GP č. 37002341-17/05 v prospech oprávnených, ktorými sú Jozef Roško, nar. 02.12.1959 a Eva Rošková rod. Hancová, nar. 11.10.1961, obidvaja trvale bytom Snina, Ul. Jána Bottu č. 2530/87. Zmluva o zriadení vecného bremena č. 2/11/05 zo dňa 28.11.2005, V-990/05 zo dňa 5.1.2006.
Pod V 937/05 vzniká vecné bremeno, ktoré spočíva v povinnosti vlastníka pozemku parc. č. 1508/44 strpieť prechod cez predmetný pozemok ku kanalizačnému zberaču, nachádzajúcemu sa na rozhraní parciel č. 1508/44, 1508/1, 1508/52. Oprávneným z vecného bremena je Mesto Snina.
Pod V-1045/05 vzniká vecné bremeno k pozemku parc. č. 2657/2, ostat. pl. o výmere 4710 m2, ktoré spočíva v práve prechodu a prejazdu cez predmetný pozemok v zmysle GP č. 37002341-157/05, ktorý je prístupovou komunikáciou k pozemku parc. č. 5907/326. Oprávneným z vecného bremena je Ladislav Galanda, nar.

Mestské zastupiteľstvo v Snine

U Z N E S E N I E

Mestského zastupiteľstva v Snine
zo dňa 13. 06. 2012, číslo: 261/2012

K bodu: **Zámer prevodu vlastníctva nehnuteľného majetku priamym predajom – odpredaj pozemkov parc. č. CKN 1121/386, CKN 1121/436**

Mestské zastupiteľstvo v Snine v súlade s § 9 ods. 2 písm. a) zákona č. 138/1991 Zb. o majetku obcí v znení neskorších predpisov

s ch v a ľ u j e

zámer a spôsob predaja nehnuteľného majetku obce a to priamym predajom najmenej za cenu vo výške všeobecnej hodnoty stanovenej znaleckým posudkom v zmysle § 9a ods. 1 písm. c) zákona č. 138/1991 Zb. o majetku obcí v znení neskorších predpisov. Predmetom prevodu sú tieto nehnuteľnosti:

- pozemok parc. č. CKN 1121/386, druh pozemku – zastavané plochy a nádvoria, o výmere 95 m^2, v zmysle geometrického plánu č. 37002341-34/2012, vyhotoviteľa Ing. Jozefa Fencáka, F-GEODET, Dlhé nad Cirochou č. 79, overeného dňa 05. 06. 2012 pod G1-1117/2012,
- pozemok parc. č. CKN 1121/436, druh pozemku – zastavané plochy a nádvoria, o výmere 23 m^2, ktorý bol vytvorený geometrickým plánom č.37002341-34/2012, vyhotoviteľa Ing. Jozefa Fencáka, F-GEODET, Dlhé nad Cirochou č. 79, overeného dňa 05. 06. 2012 pod G1-117/2012, z pozemku parcelné číslo CKN 1121/282, druh pozemku – zastavané plochy, o výmere 249 m^2, zapísaného na LV č. 3200, k. ú. Snina, vo vlastníctve Mesta Snina.

Ing. Štefan Milovčík
primátor