JUDr. Marta Maruniaková
správca
Sovietskych hrdinov 200/33, 089 01 Svidník
TEL.054/7881631,MOB.090 849 537, email maruniakm@mail.t-com.sk

Vo Svidníku, dňa 11. 07. 2012

MESTSKÝ ÚRAD V SNINE
Došlo: 14. 08. 2012
Číslo spisu: 5998/3301/2012
Pridelené:
Prílohy:

Mesto Snina
Strojárska 2060/95
069 01 Snina

Sp. zn. 1K/4/2010 S 815

NÁVRH NA UPLATNENIE PREDKUPNÉHO PRÁVA

Úpadca Mikuláš Burať MIBU, Staničná 2203/20, 069 01 Snina, IČO: 32 394 128 je podielovým spoluvlastníkom nehnuteľnosti – pozemku parcela registra "C" KN č. 501/1 v k.ú. Snina, zapísanom na LV č. 7126 v podiele 1/3, vedenom Správou kastara Snina na ktorom viazne vecné bremeno – predkupné právo v prospech Mesto Snina zapísané na LV v Časti C: Ťarchy pod V 133/2004.

Na úpadcu Mikuláš Burať MIBU, Staničná 2203/20, 069 01 Snina, IČO: 32 394 128 bol na základe Uznesenia Okresného súdu v Prešove Sp.zn. 1K/4/2010 dňa 7.4.2010 vyhlásený konkurz a do funkcie správcu bola ustanovená JUDr. Marta Maruniaková, správca, Sovietskych hrdinov 200/33, 089 01 Svidník. Ponúkané nehnuteľnosti sú zapísané v súpise majetku úpadcu a správca ich bude speňažovať formou dražby.

Na základe vyššie uvedeného Vám **ponúkam na predaj**:

- spoluvlastnícky podiel 1/3 úpadcu Mikuláš Burať MIBU k nehnuteľnosti – pozemku v k. ú. Snina zapísanom na LV č. 7126 vedený Správou katastra Snina a to :

Parc. č. „C" KN 501/1 zastavané plochy a nádvoria výmera 589 m^2

za cenu, ktorá je stanovená znaleckým posudkom č. 44/2012 vypracovaným dňa 19. 06. 2012 Ing. Tatianou Maškovou, znalkyňou vo výške:

6.900,00 €

V prípade, že chcete využiť predkupné právo na kúpu spoluvlastníckeho podielu úpadcu Mikuláš Burať MIBU k predmetnej nehnuteľnosti, žiadam, aby ste v lehote 60 dní od doručenia tohto návrhu uzavreli so správcom úpadcu kúpnu zmluvu a v rovnakej lehote zaplatili kúpnu cenu.

V prípade, že predkupné právo na kúpu spoluvlastníckych podielov predmetnej nehnuteľnosti nechcete využiť, žiadam aby ste to v záujme plynulého priebehu speňažovania oznámili správcovi úpadcu v čo najkratšom čase.

S pozdravom


.....

JUDr. Marta Maruniaková
správca

JUDr. Marta Maruniaková
správca
Sov. hrdinov 200/33
089 01 SVIDNÍK

Gisplan

Mária Bandžáková, Ing. 15.08.2012 13:57

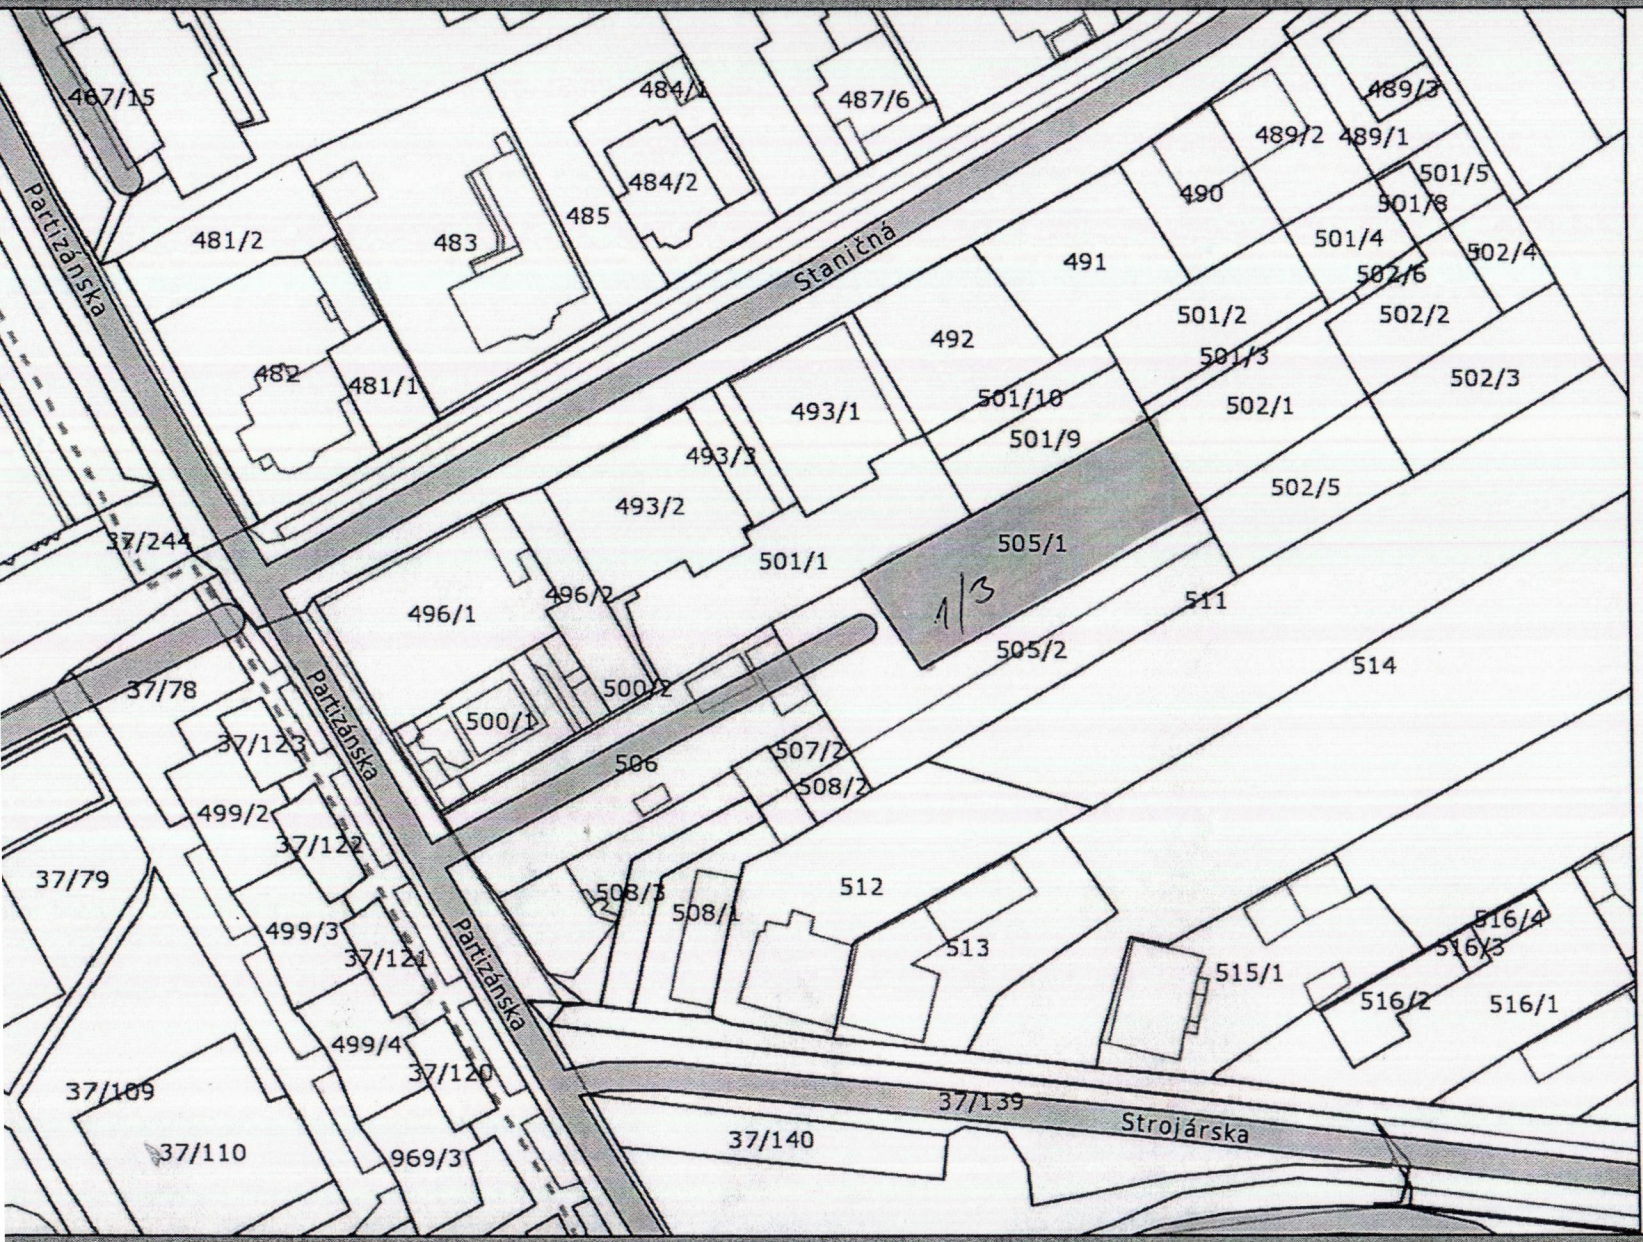

Legenda

- parcely E
- parcely C
- vnútorná kresba
- dôležité ulice a cesty
- dôležité ulice a cesty
- významné ulice a námestia
- ulice a cesty
- iné komunikácie a chodníky

Mierka 1:1000

isplan mesta Snina, Miestopis: (c) Gista s.r.o., Ulice: (c) Gista s.r.o., Kataster: (c) ÚGKK SR, júl 2012 (neslúži na právne úkony)