GRANDFE s.r.o.
Strojárska 3995/113, 069 01 Snina
IČO: 45 535 761, IČ DPH: SK 2023056816

MESTSKÝ ÚRAD V SNINE
Došlo: 30 07 2012
Číslo spisu: 6691/2012/OR
Príloha:
Prílohy:

V Snine 30.7.2012

Mesto Snina

Vec: Žiadosť o zriadenie vec. bremena

Týmto žiadame Mesto Snina o zriadenie vecného bremena na uloženie kanal. a vodovodnej prípojky k stavbe:

„Prístavba k Polyfunkčnému domu Grandfe"

na p.č. 37/76, 37/103, 37/79 v zmysle GP č. 36485551

GRANDFE s.r.o.
Strojárska 3995/113, 069 01 Snina
IČO: 45 535 761, IČ DPH: SK 2023056816

V Ý K A Z V Ý M E R

Doterajší stav								Zmeny					Nový stav				
Číslo					Výmera		Druh poz.	Diel č.	k parcele číslo	m^2	od parcely číslo	m^2	Číslo parcely	Výmera		Druh poz.	Vlastník (iná oprávnená osoba) adresa, (sídlo)
pzkn vl.	listu vlast.	parcely															
PK	LV	PK	KN-E	KN-C	ha	m^2								ha	m^2	kód	
Stav právny je totožný s registrom CKN																	
	3200			37/238		308	ost.pl.						37/238		54	ost.pl. 29	*doterajší*
													37/265		254	zast.pl. 16 22	*GRANDFE s.r.o., Strojárska 3995/113, 069 01 Snina*
	6463			37/220		90	ost.pl.						37/220		77	ost.pl. 34	*doterajší*
													37/266		13	zast.pl. 16 22	*GRANDFE s.r.o., Strojárska 3995/113, 069 01 Snina*
	3200			37/76		6200	zast.pl.						37/76		6200	zast.pl. 18	*doterajší*
	3200			37/79		812	ost.pl.						37/79		812	ost.pl. 29	*doterajší*
	3200			37/103		3366	zast.pl.						37/103		3366	zast.pl. 22	*doterajší*
Spolu:					1	0776								1	0776		

Poznámka: Novonavrhované druhy pozemkov parciel CKN č. 37/265, 37/266 možno do KN zapísať na základe doloženia príslušného stanoviska orgánov ochr. PP

Poznámka: Zriaďuje sa vecné bremeno na priznanie práva uloženia inžinierskych sietí na parcelách č. 37/76, 37/103, 37/79 v prospech vlastníka pozemku CKN č. 37/233

Legenda:kód spôsobu využívania pozemku:

34 - Pozemok, na ktorom je manipulačná a skladová plocha, objekt a stavba slúžiaca lesnému hospodárstvu

29 - Pozemok, na ktorom je okrasná záhrada, uličná a sídlisková zeleň, park a iná funkčná zeleň a lesný pozemok na rekreačné a poľovnícke využívanie

16 - Pozemok, na ktorom je postavená nebytová budova označená súpisným číslom

18 - Pozemok, na ktorom je dvor

22 - Pozemok, na ktorom je postavená inžinierska stavba - cestná, miestna a účelová komunikácia, lesná cesta, poľná cesta, chodník, nekryté parkovisko a ich súčasti

kód druhu stavby:

22 - Polyfunkčná budova

Geometrický plán je podkladom na právne úkony, keď údaje doterajšieho stavu výkazu výmer sú zhodné s údajmi platných výpisov z katastra nehnuteľnosti

Vyhotoviteľ:	Kraj	Okres	Obec
GEODET SNINA, s. r. o. Partizánska 1057, Snina IČO: 36485551 DIČ:2020023137 IČ DPH:SK2020023137 Spoločnosť zapísaná v obch.reg.Okresný súd Prešov odd. sro vložka č.14122/P	Prešovský	Snina	Snina
	Kat. územie: Snina	Číslo plánu: 36485551 - 22 / 2012	Mapový list č.: Snina 8-6/21, 8-6/23

GEOMETRICKÝ PLÁN

na porealizačné zameranie polyfunkčnej budovy na parcelách CKN č. 37/265, 37/266, na vyznačenie vecného bremena a na priznanie práva uloženia inžinierskych sietí na parcelách CKN č. 37/76, 37/103, 37/79

Vyhotovil:		Autorizačne overil		Úradne overil	
Dňa: 18.6.2012	Meno: Ing. Roman Kormucik	Dňa: 18.6.2012	Meno: Ing. Jozef Fencák	Meno: ING. ELENA HARMAŇOŠOVÁ Dňa: 25. 06. 2012	Číslo: 61-125/2012

Nové hranice boli v prírode označené **múrmi, farebným značením**

Záznam podrobného merania (meračský náčrt) č. **4474**

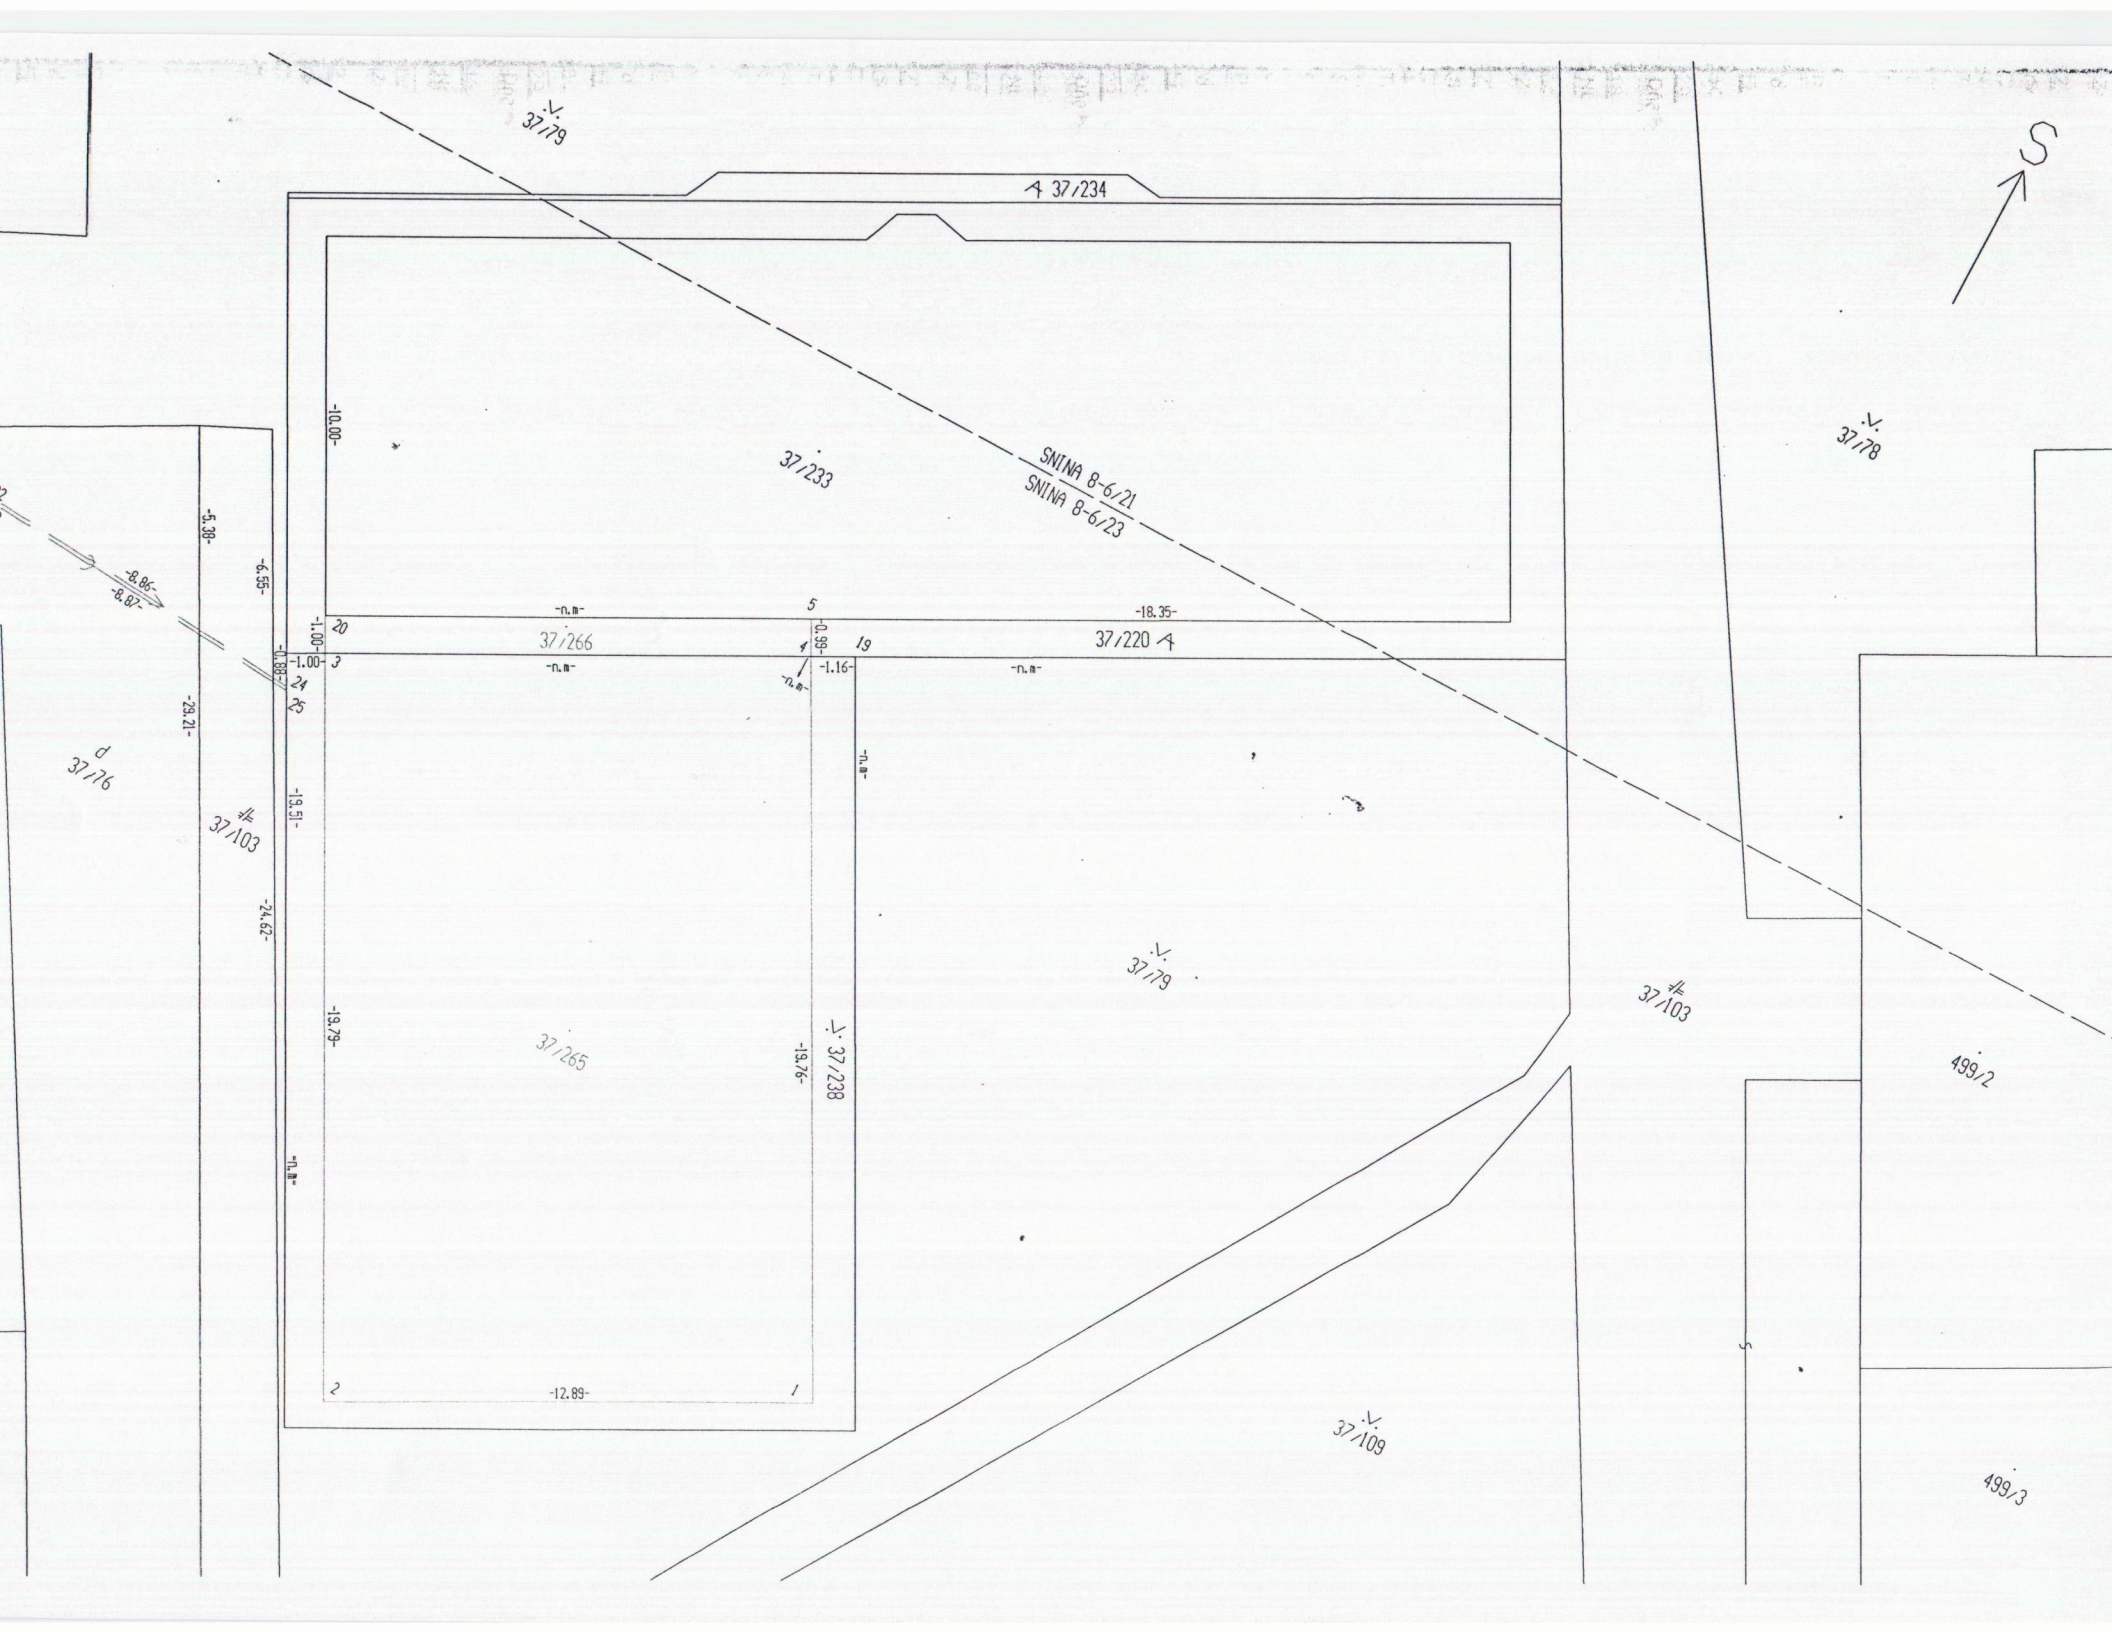
Súradnice bodov označených číslami a ostatné

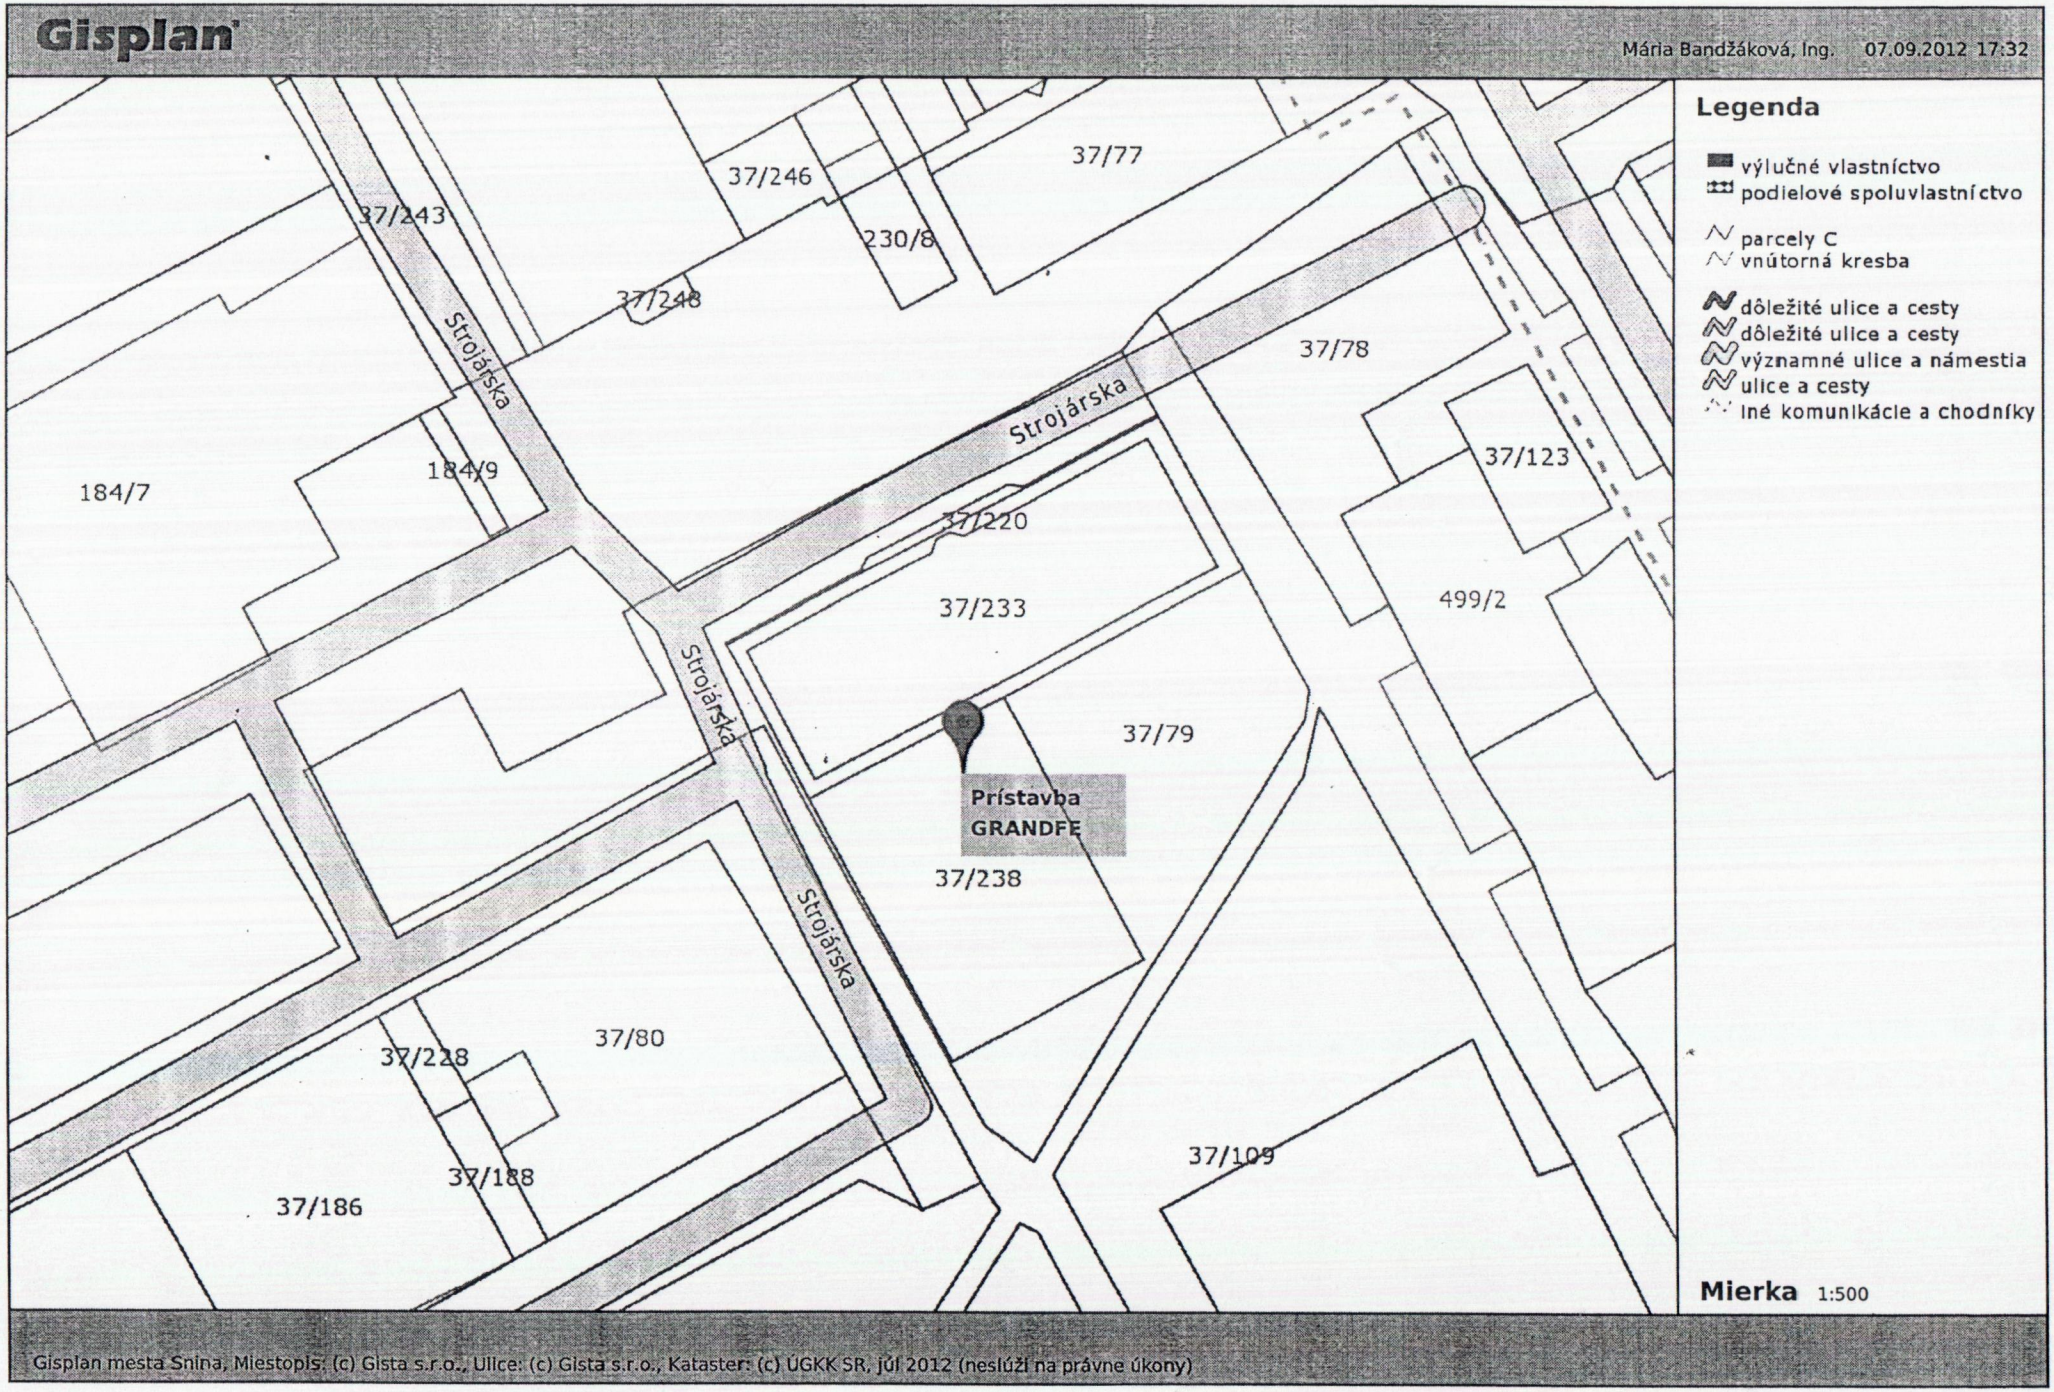
Náležitosťami a presnosťou zodpovedá predpisom

Pečiatka a podpis

Úradne overené podľa § 9 zákona NR SR č.215/1995 Z.z. o geodézii a kartografii

Pečiatka a podpis


S
37/179
A 37/234
37/233
SNINA 8-6/21
SNINA 8-6/23
37/178
-10.00-
-5.38-
-6.55-
-8.86-
-8.87-
-1.00-
-0.99-
-18.35-
20
5
37/266
19
37/220 A
3
-1.16-
24
25
-29.21-
-19.51-
37/176
37/103
-24.62-
-19.79-
37/265
-19.76-
37/238
37/179
37/103
499/2
37/109
499/3
-12.89-
2
1


Gisplan
Mária Bandžáková, Ing. 07.09.2012 17:32
37/246
37/77
37/243
230/8
37/248
Strojárska
37/78
Strojárska
184/9
37/123
184/7
37/220
37/233
499/2
Strojárska
37/79
Prístavba
GRANDFE
37/238
Strojárska
37/80
37/228
37/188
37/186
37/109
Legenda
výlučné vlastníctvo
podielové spoluvlastníctvo
parcely C
vnútorná kresba
dôležité ulice a cesty
dôležité ulice a cesty
významné ulice a námestia
ulice a cesty
iné komunikácie a chodníky
Mierka 1:500
Gisplan mesta Snina, Miestopis: (c) Gista s.r.o., Ulice: (c) Gista s.r.o., Kataster: (c) ÚGKK SR, júl 2012 (neslúži na právne úkony)

GKÚ Bratislava

VÝPIS Z KATASTRA NEHNUTEĽNOSTÍ

Vytvorené cez katastrálny portál

Okres: **Snina**
Obec: **SNINA**
Katastrálne územie: **Snina**

Dátum vyhotovenia **07.09.2012**
Čas vyhotovenia: **13:36:05**

VÝPIS Z LISTU VLASTNÍCTVA č. 6463

ČASŤ A: MAJETKOVÁ PODSTATA

PARCELY registra "C" evidované na katastrálnej mape

Parcelné číslo	*Výmera v m2*	*Druh pozemku*	*Spôsob využ. p.*	*Umiest. pozemku*	*Právny vzťah*	*Druh ch.n.*
37/220	**90**	**Ostatné plochy**	34	1		
37/233	**313**	**Zastavané plochy a nádvoria**	16	1		
37/234	**12**	**Ostatné plochy**	34	1		

Legenda:
Spôsob využívania pozemku:
34 - Pozemok, na ktorom je manipulačná a skladová plocha, objekt a stavba slúžiaca lesnému hospodárstvu
16 - Pozemok, na ktorom je postavená nebytová budova označená súpisným číslom
Umiestnenie pozemku:
1 - Pozemok je umiestnený v zastavanom území obce

Stavby

Súpisné číslo	*na parcele číslo*	*Druh stavby*	*Popis stavby*	*Druh ch.n.*	*Umiest. stavby*
3995	**37/233**	20	Polyfunkčný dom GRANDFE		1

Legenda:
Druh stavby:
20 - Iná budova
Kód umiestnenia stavby:
1 - Stavba postavaná na zemskom povrchu

ČASŤ B: VLASTNÍCI A INÉ OPRÁVNENÉ OSOBY

Por. číslo	*Priezvisko, meno (názov), rodné priezvisko, dátum narodenia, rodné číslo (IČO) a miesto trvalého pobytu (sídlo) vlastníka*	*Spoluvlastnícky podiel*
Účastník právneho vzťahu:	**Vlastník**	
4	**GRANDFE s.r.o., so sídlom: Strojárska 3995/113, Snina, PSČ 069 01, SR**	**1 / 1**
IČO :		
Titul nadobudnutia	**Kúpna zmluva zo dňa 20.2.2012, V-127/12 zo dňa 28.3.2012.**	

ČASŤ C: ŤARCHY

Bez zápisu.

Iné údaje:

Bez zápisu.

Poznámka:

Bez zápisu.