Mgr. Dušan Todák, Ul. 1. mája 2053/5, 069 01

MESTSKÝ ÚRAD V SNINE
Došlo: 12. 04. 2012
Číslo spisu: 2939/2816/2012
Pridelené: OF
Prílohy:

Mestský úrad
Snina

Snina 11.4.2012

Vec: **Žiadosť o odpustenie poplatku vyplývajúceho z prijatého Uznesenia mesta Snina v súvislosti s umiestnením a realizáciou vodovodnej, plynovej a kanalizačnej prípojky.**

Týmto žiadam mesto Snina o odpustenie poplatku, vyplývajúceho z prijatého VZN mesta Snina v súvislosti s umiestnením a realizáciou vodovodnej, plynovej a kanalizačnej prípojky cez parcely vo vlastníctve mesta, za účelom realizácie výstavby rodinného domu na ulici Palenčiarskej, v Snine.
Svoju žiadosť odôvodňujem tým, že na danej ulici neboli zo strany mesta urobené žiadne prípojky pre svojich obyvateľov, ktoré bežne využívajú mestá a dediny z projektov EÚ. Z dôvodu realizácie výstavby rodinného domu som nútený urobiť prípojky na vlastné náklady v celkovej dĺžke zhruba 85m. Naviac ďalšie finančné prostriedky musím investovať do geometrického plánu a do zápisu na kataster.
Preto by som privítal súhlasné stanovisko mesta Snina, aby som nemusel ďalšie finančné prostriedky investovať do uvedeného poplatku.

Za kladné vybavenie žiadosti vopred ďakujem

SITUÁCIA
M 1:500

K čísl.: SÚ-2011/2540-04-Sh


SCHVAĽUJE SA

Rozhodnutie

s pripomienok uvedených v rozhodnutí


V Snine dňa 15.07.2011

Vybavuje: ..... Schválil: .....

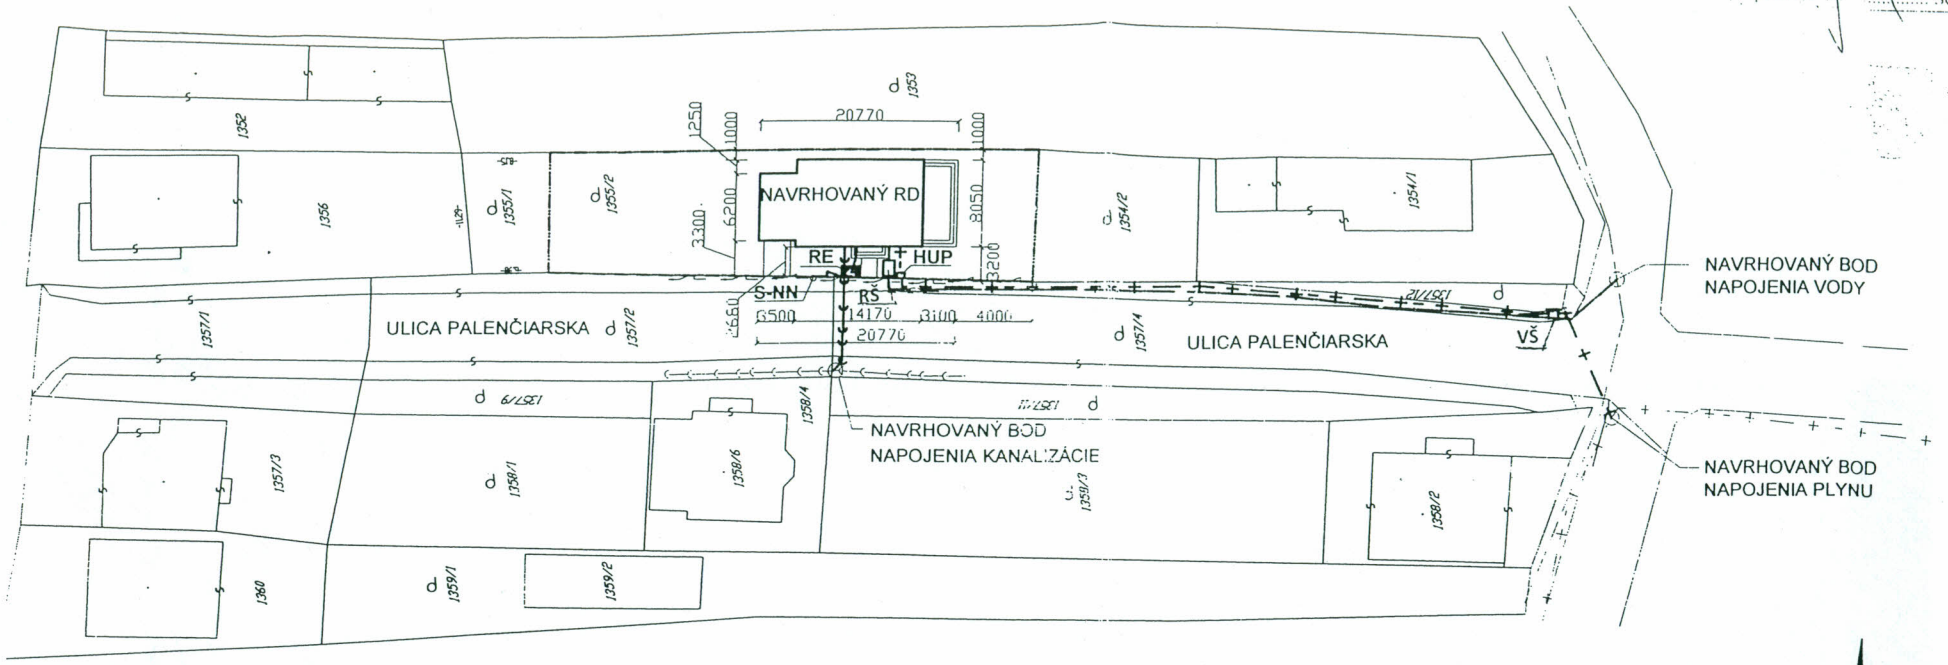

LEGENDA :

- ——— – HRANICA PARCELY STAVEBNÍKA (OPLOTENIE)
- ——→ – VZDUŠNÉ VEDENIE NN
- — — — – VEREJNÝ VODOVOD
- + — + – – VEREJNÝ PLYNOVOD
- ——→ – KÁBELOVÁ NN PRÍPOJKA
- ——— – VODOVODNÁ PRÍPOJKA
- + — + – – PLYNOVODNÁ PRÍPOJKA
- ○ – S-NN - JESTVUJÚCI STOŽIAR VEDENIA NN
- ◨ – RE - REVÍZNY ELEKTROMER
- ▯ – HUP - HLAVNÝ UZÁVER PLYNU
- VŠ – VŠ - NAVRHOVANÁ VODOMERNÁ ŠACHTA 1000 x 1200
- RŠ – REVÍZNA ŠACHTA

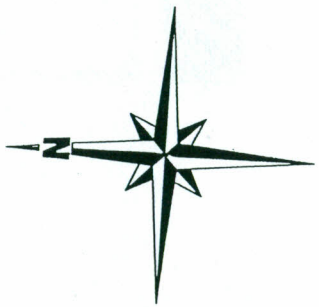

Autor projektu: **Ing. Miroslav Kolesár** **Partizánska 2538** **069 01 Snina**	Stavebník: **Mgr.Todák Dušan a manželka Mária** **Ul. 1. Mája 2053, 069 01 Snina**	Dátum : **04/2011**
	Stavba : **Rodinný dom**	Mierka : **1 : 500** Formát : **2 x A4**
Vypracoval: **Miroslav Kolesár** **Partizánska 2538** **069 01 Snina**	Obsah výkresu : **Situácia podľa katastrálnej mapy**	Sada číslo : Číslo výkresu : **1**