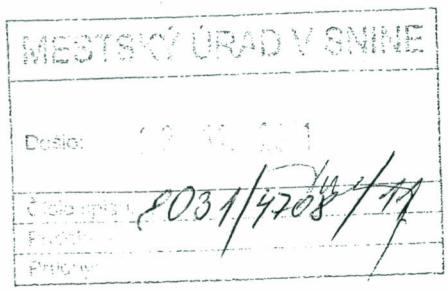
Helena Dická, Jesenského 2372/172, 069 01 Snina, narodená 06.03.1959
v zastúpení: **Ing.Ivana Megová**, Jesenského 2372/172, 069 01 Snina, narodená 17.01.1983



Mesto Snina
Mestský úrad
odd. správy majetku a služieb
Strojárska 2060
Snina

Vybavuje:	Tel.č.:	Miesto, dátum:
Ing.Ivana MEGOVÁ	0915/634949	Snina, 23.11.2011

VEC
Žiadosť o zriadenie vecného bremena

Žiadam Vás o zriadenie vecného bremena resp. k zriadeniu zmluvy o vecnom bremene k parc.č. C KN 1121/167 a 1121/166 za účelom uloženia inžinierskym sietí

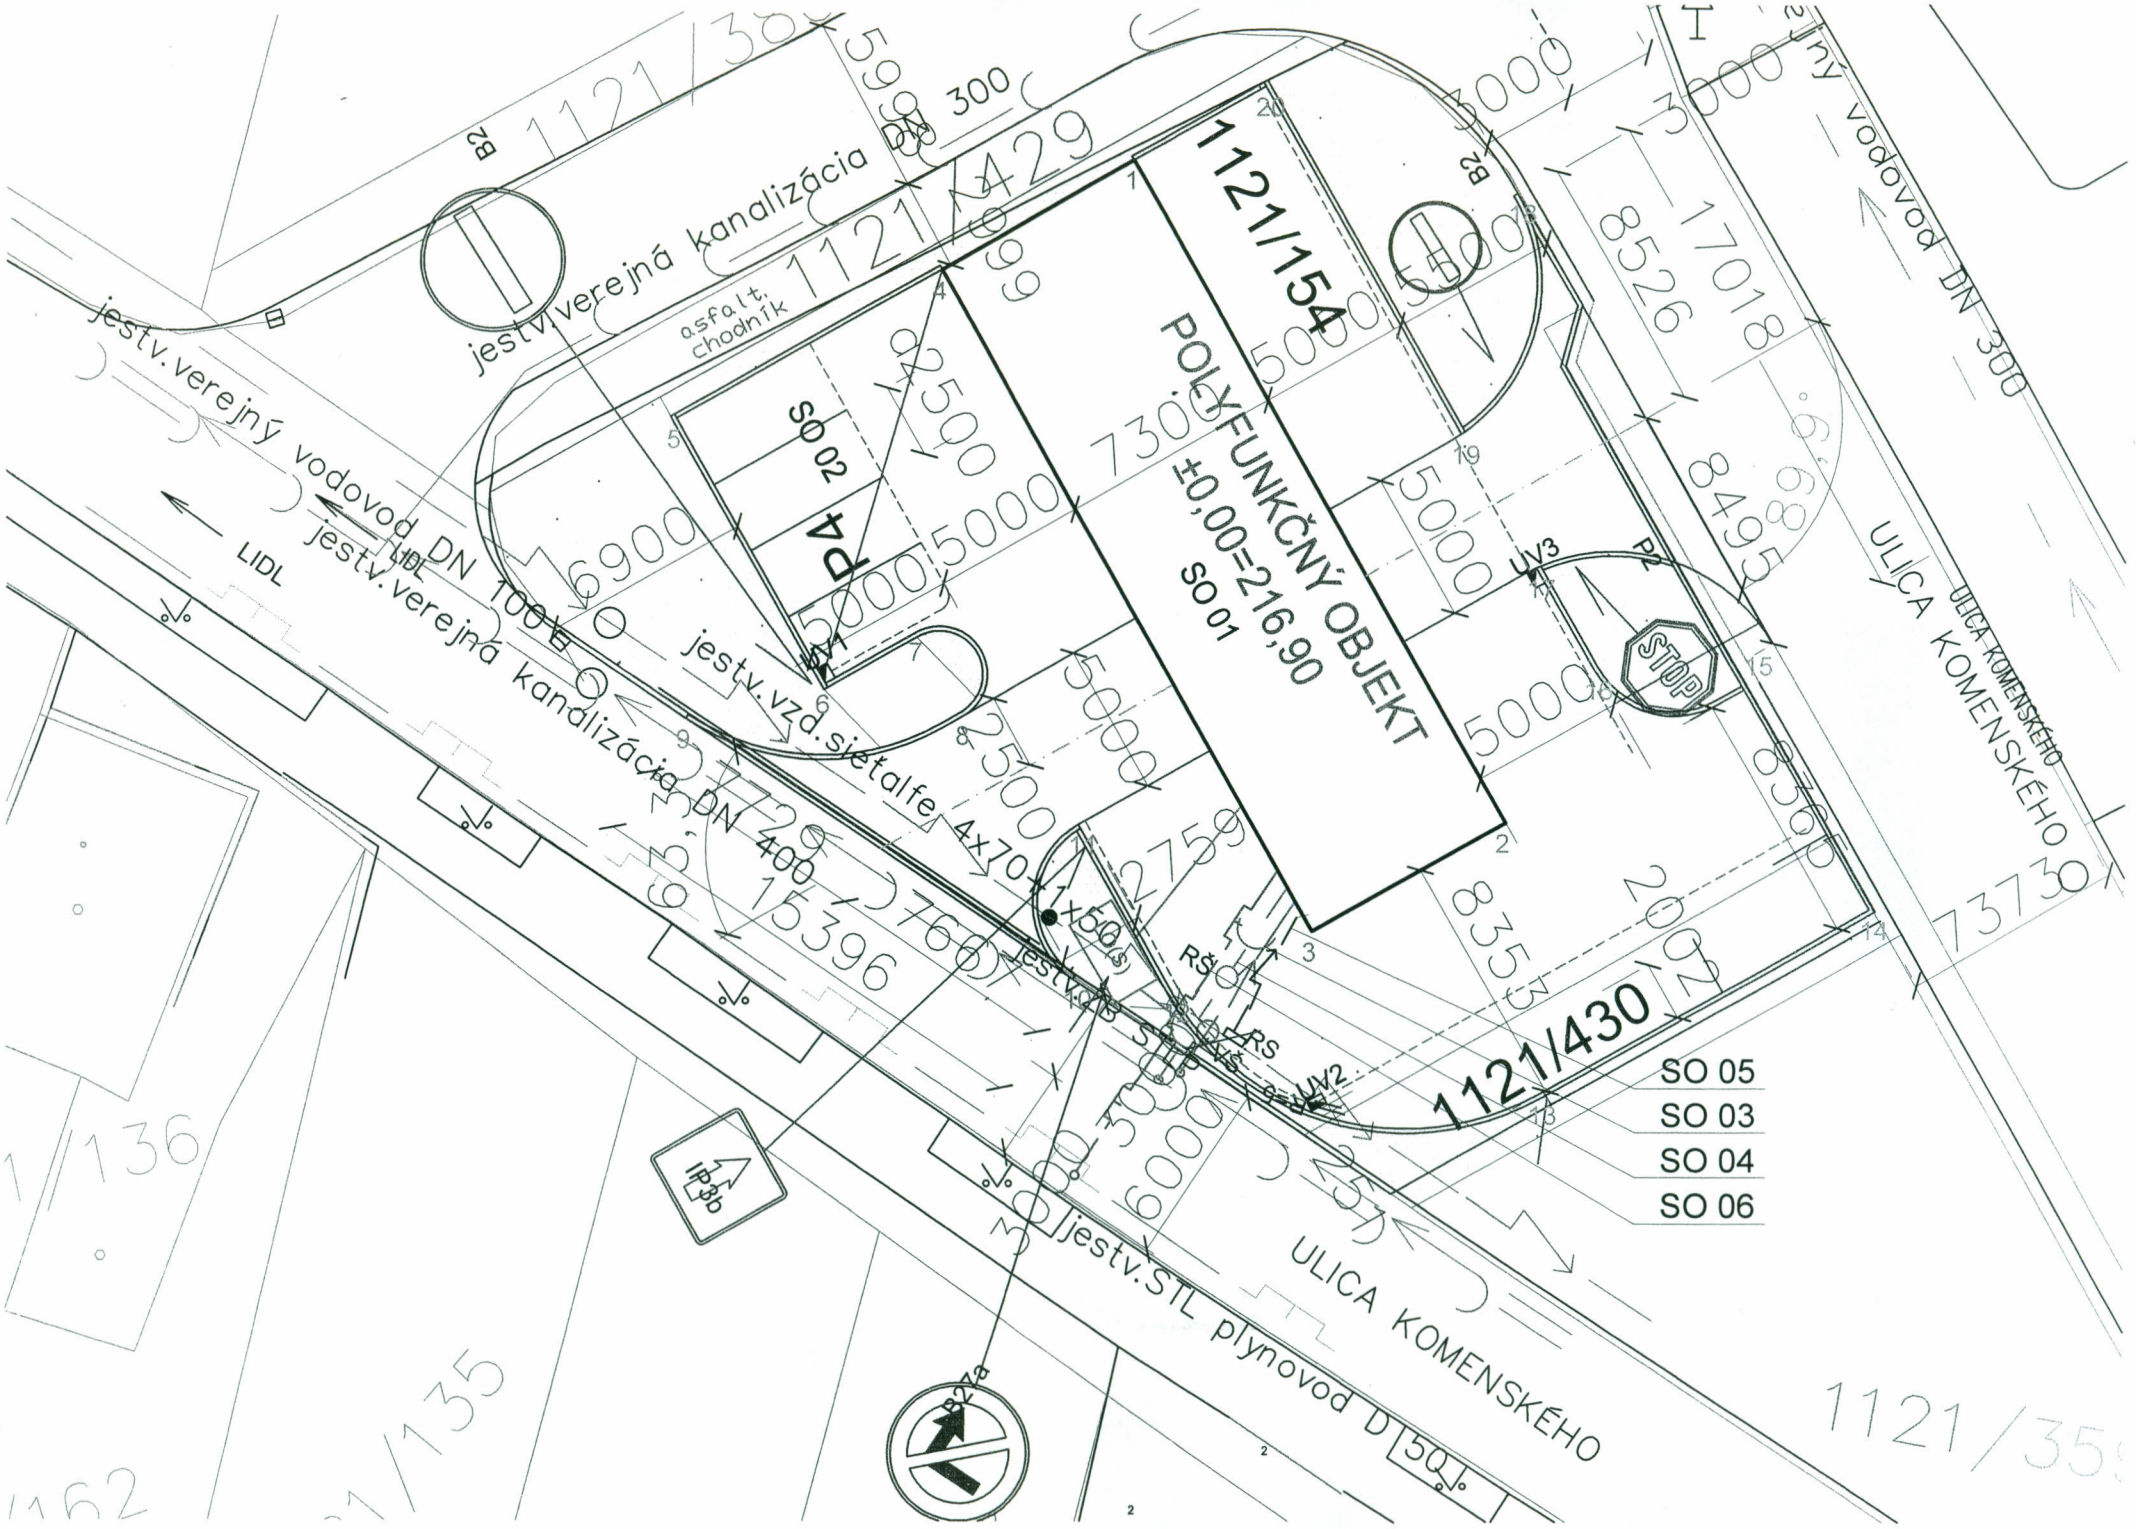
SO-03 Vodovodná prípojka
SO-04 Kanalizačná prípojka
SO-06 STL prípojka plynu

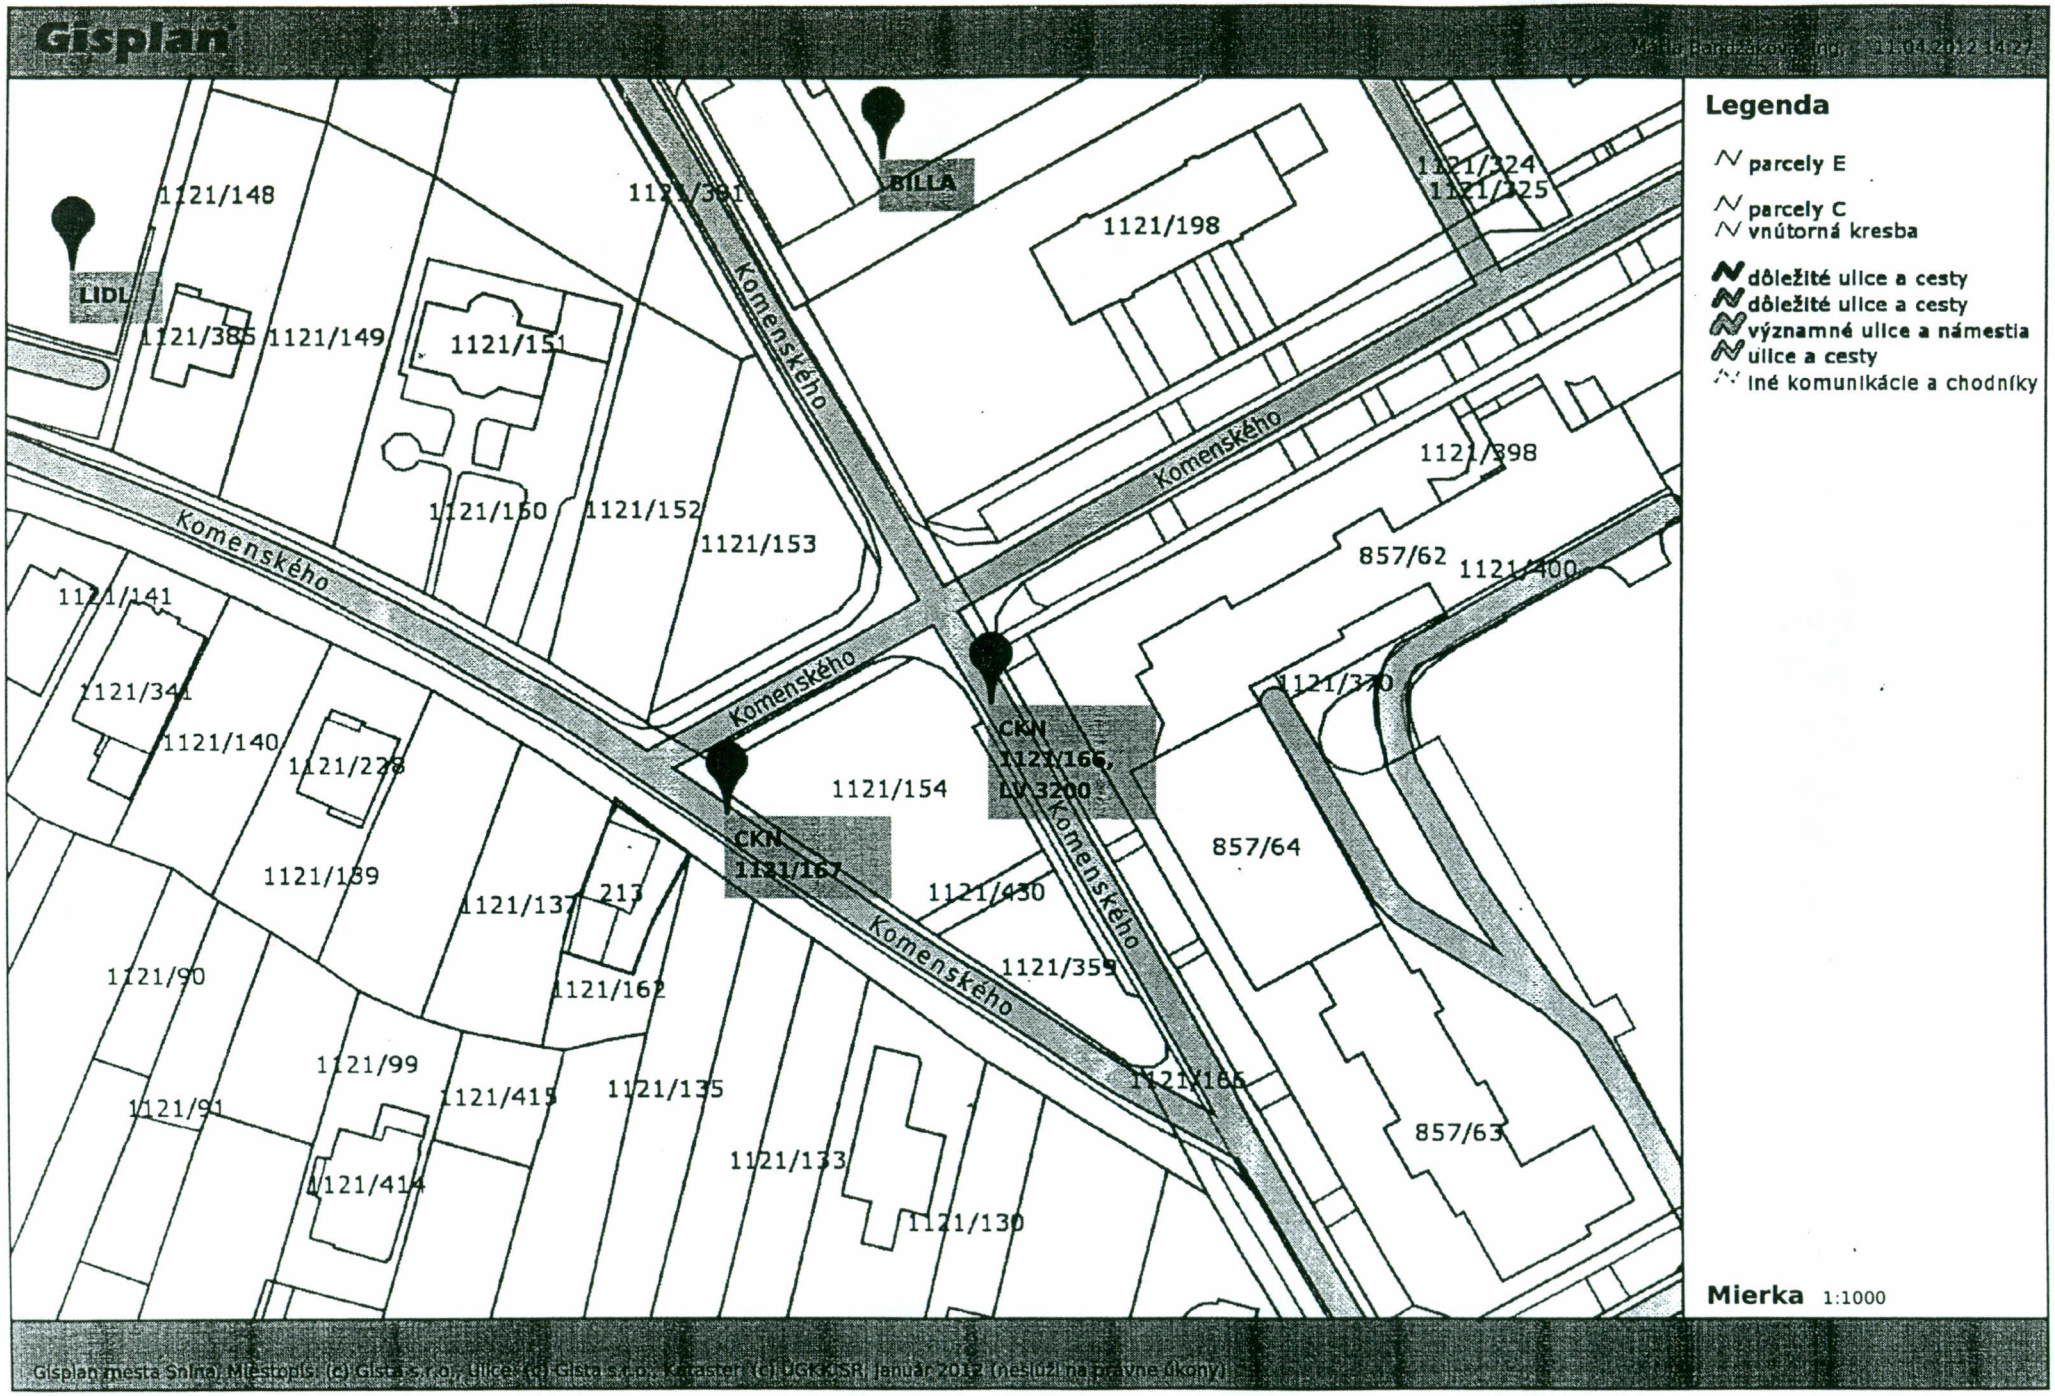
a k vjazdu na pozemok a výjazdu z pozemku, parc.č. C KN 1121/154 a ~~C KN 1121/430~~; v prospech stavebníka.

Stavba:	**Polyfunkčný objekt**
Stavebník:	**Helena Dická, Jesenského 2372/172 Snina, 069 01**
Miesto stavby:	**k.ú. Snina, parc. č. KN 1121/154, sidl.Komenského**

Ing.Ivana Megová

Príloha
- situácia umiestnenia stavby


1121/154
POLYFUNKČNÝ OBJEKT
±0,00=216,90
SO 01
SO 02
PA
1121/429
1121/430
jestv.verejná kanalizácia
asfalt. chodník
jestv.verejný vodovod DN 100
jestv.verejná kanalizácia DN 400
jestv.vzd.sietalfe 4x70+1x50
jestv.STL plynovod D 50
ULICA KOMENSKÉHO
LIDL
STOP
SO 05
SO 03
SO 04
SO 06


Gisplan
Mária Bandžáková, Ing. - 11.04.2012 14:27
LIDL
BILLA
1121/148
1121/385
1121/149
1121/151
1121/381
1121/198
1121/324
1121/325
1121/398
1121/160
1121/152
1121/153
857/62
1121/400
1121/141
1121/341
1121/140
1121/228
1121/370
CKN 1121/166, LV 3200
CKN 1121/167
1121/154
857/64
1121/189
1121/137
217
1121/430
1121/359
1121/90
1121/162
1121/99
1121/415
1121/135
1121/165
1121/91
857/63
1121/133
1121/414
1121/130
Komenského
Legenda
parcely E
parcely C
vnútorná kresba
dôležité ulice a cesty
dôležité ulice a cesty
významné ulice a námestia
ulice a cesty
iné komunikácie a chodníky
Mierka 1:1000
Gisplan mesta Snina, Mestopis: (c) Gista s.r.o., Ulice: (c) Gista s.r.o., Kataster (c) ÚGKK SR, január 2012 (neslúži na právne úkony)