



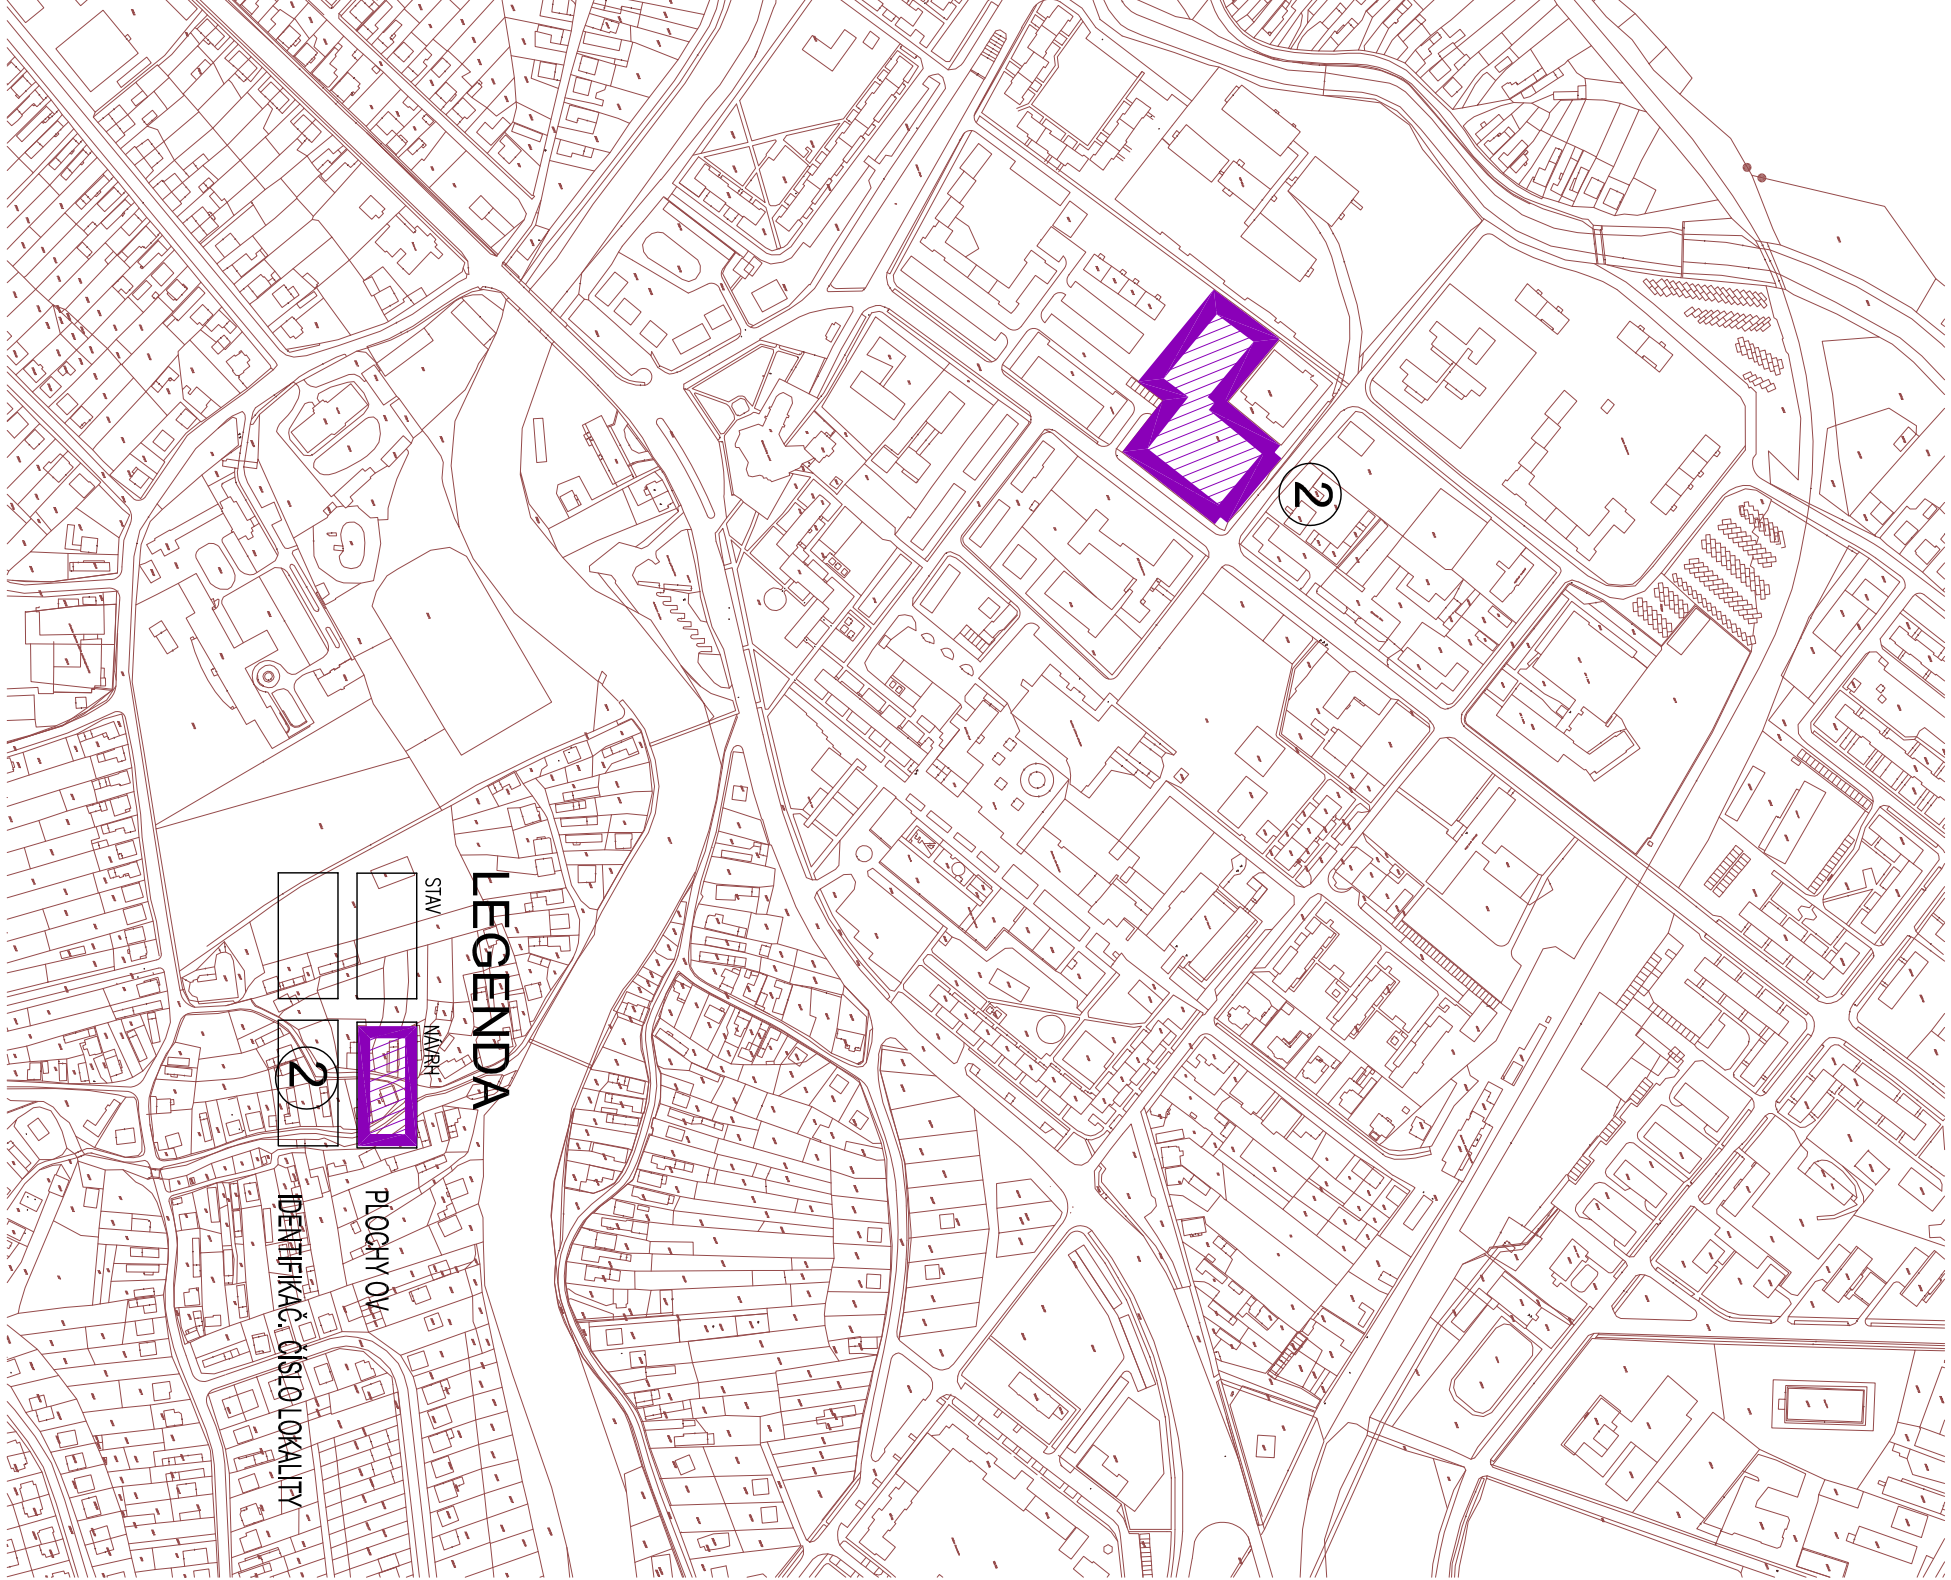

ÚPN-O S N I N A ZMENY A DOPLNKY č.3
KOMPLEXNÝ URBANISTICKÝ NÁVRH - Intravilán
náložka č. **2a1**
M 1 : 5 000,
DÁTUM: 11.2012

STAVOPROJEKT s.r.o.
Duchnovičovo nám.č.1 081 48 PREŠOV

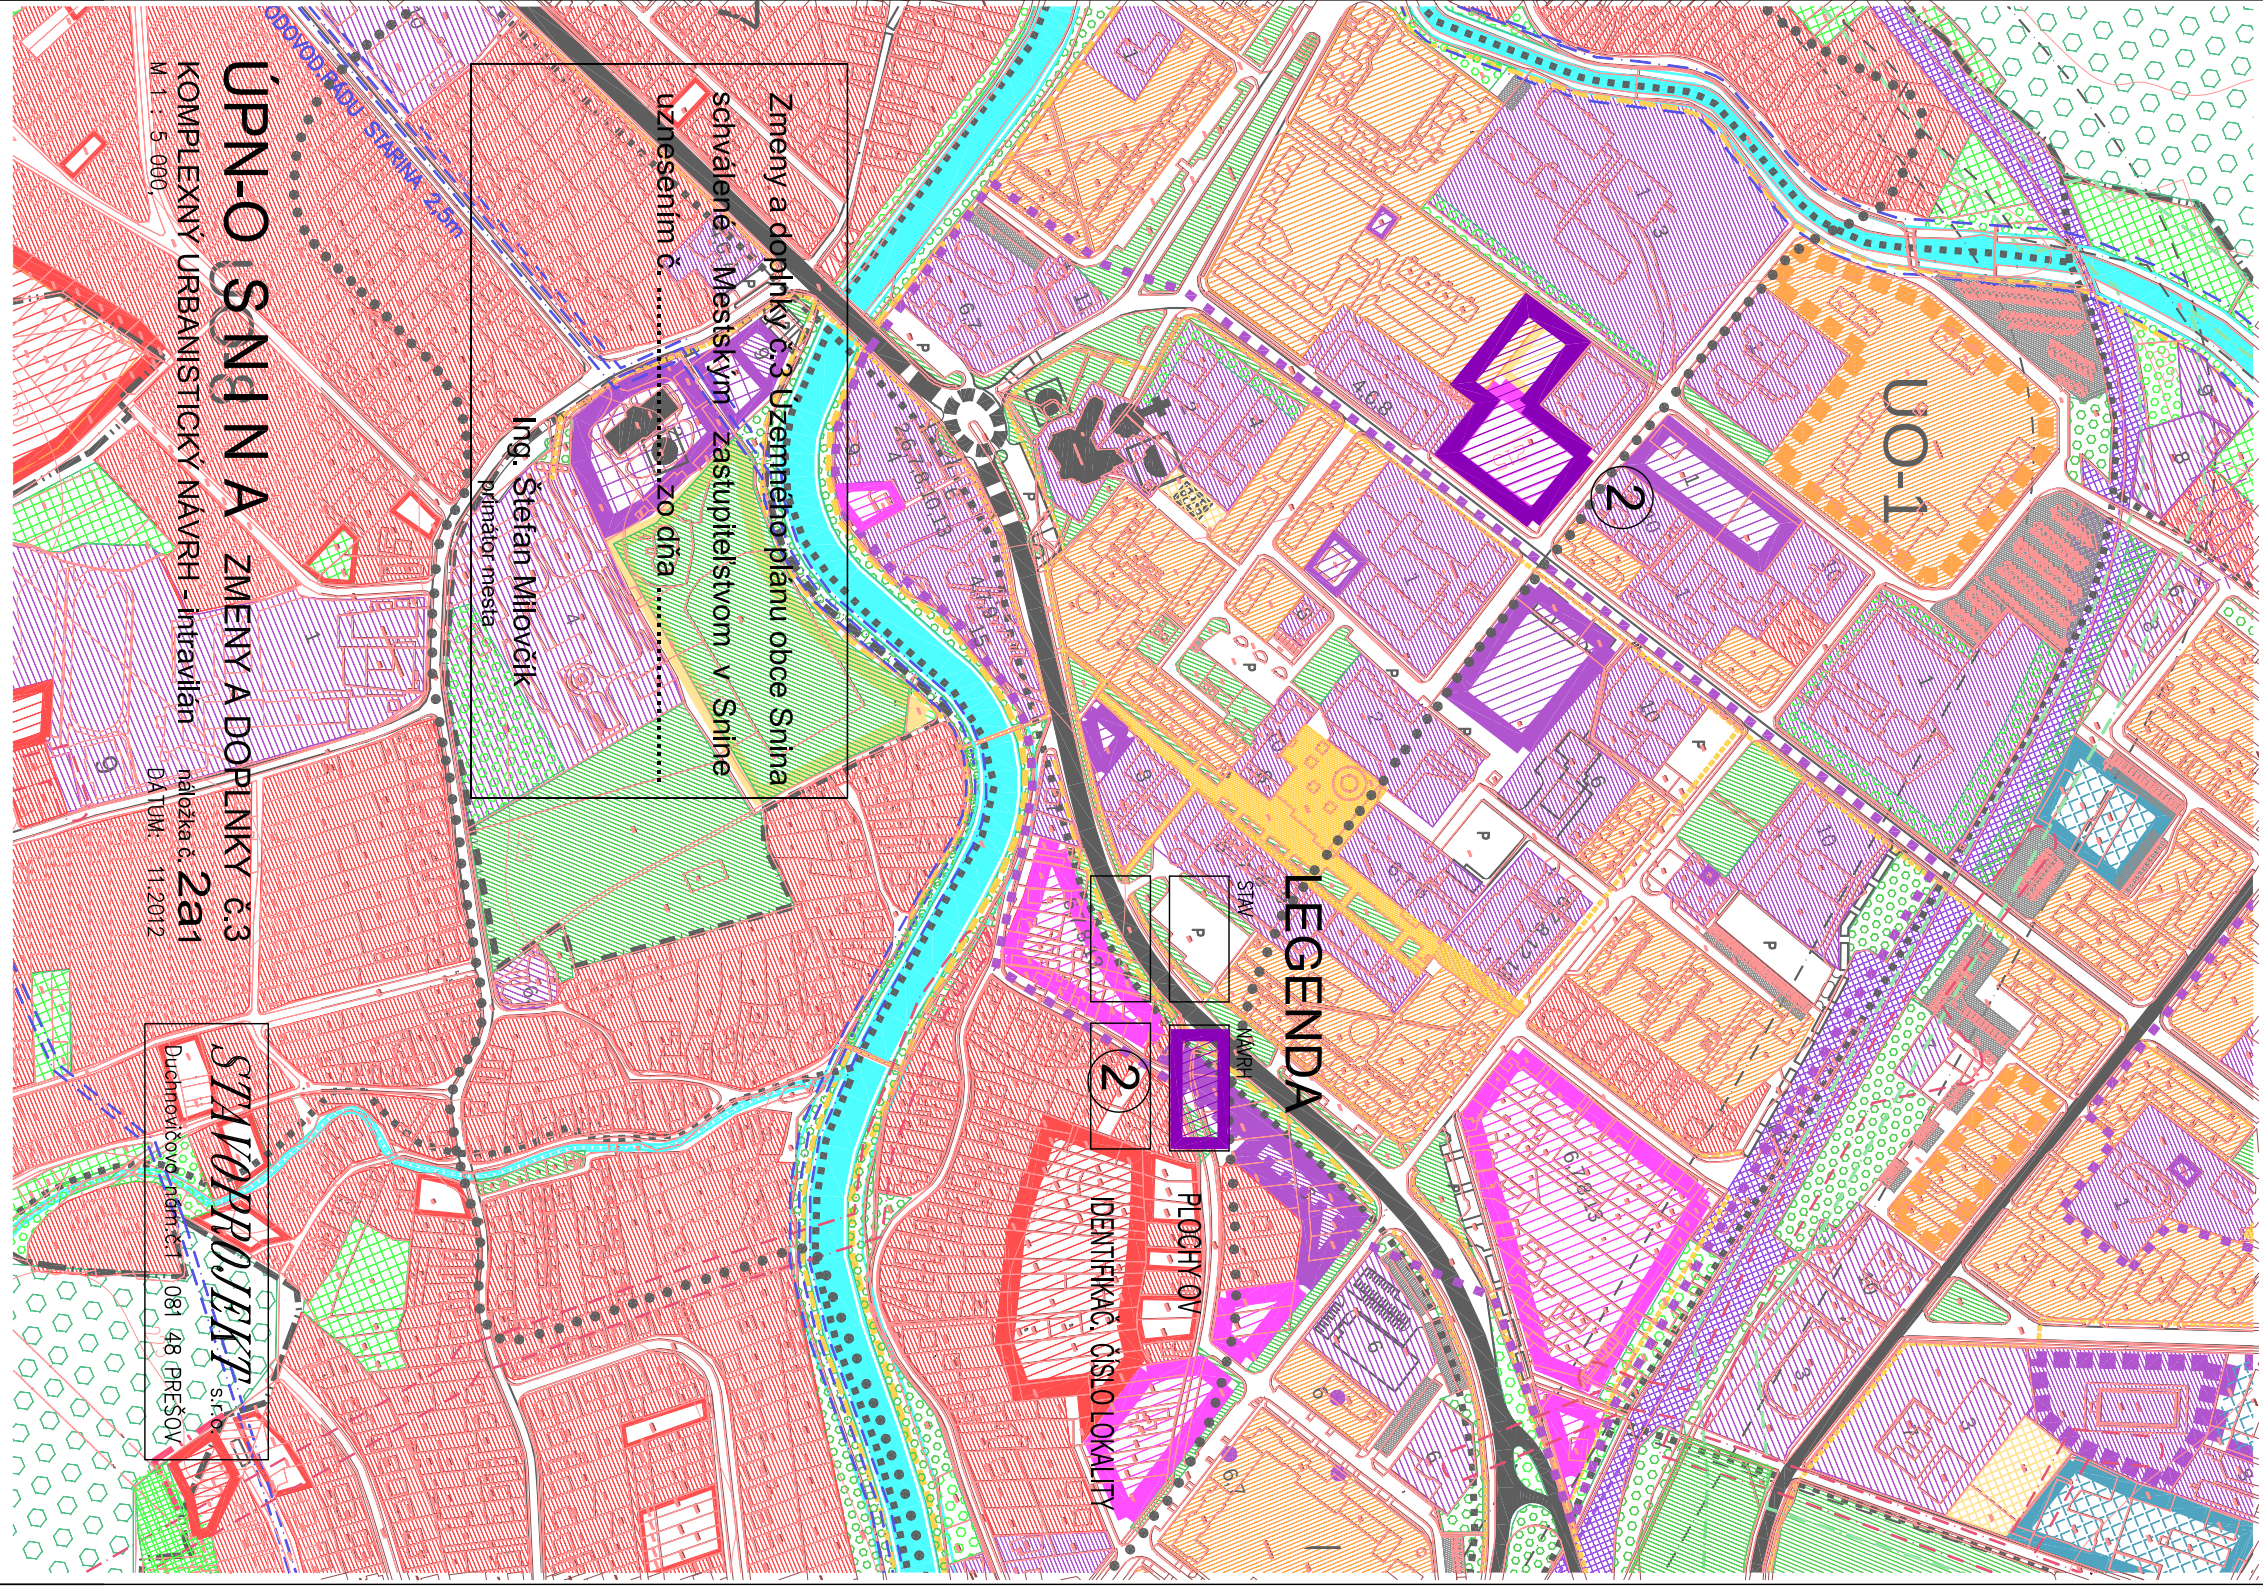

ÚPN-O S N I N A ZMENY A DOPLNKY č.3
KOMPLEXNÝ URBANISTICKÝ NÁVRH - Intravilán
náložka č. **2a1**
M 1 : 5 000,
DÁTUM: 11.2012

STAVOPROJEKT s.r.o.
Duchnovičovo nám.č.1 081 48 PREŠOV