
GISPLAN

Investičný zámer Odkanalizovanie dažďových vôd na Ul. hámorskej v Snine

Vytvoril: Lýdia Gičová
Dátum: 02.06.2016 14:09
Mierka: 1:2500

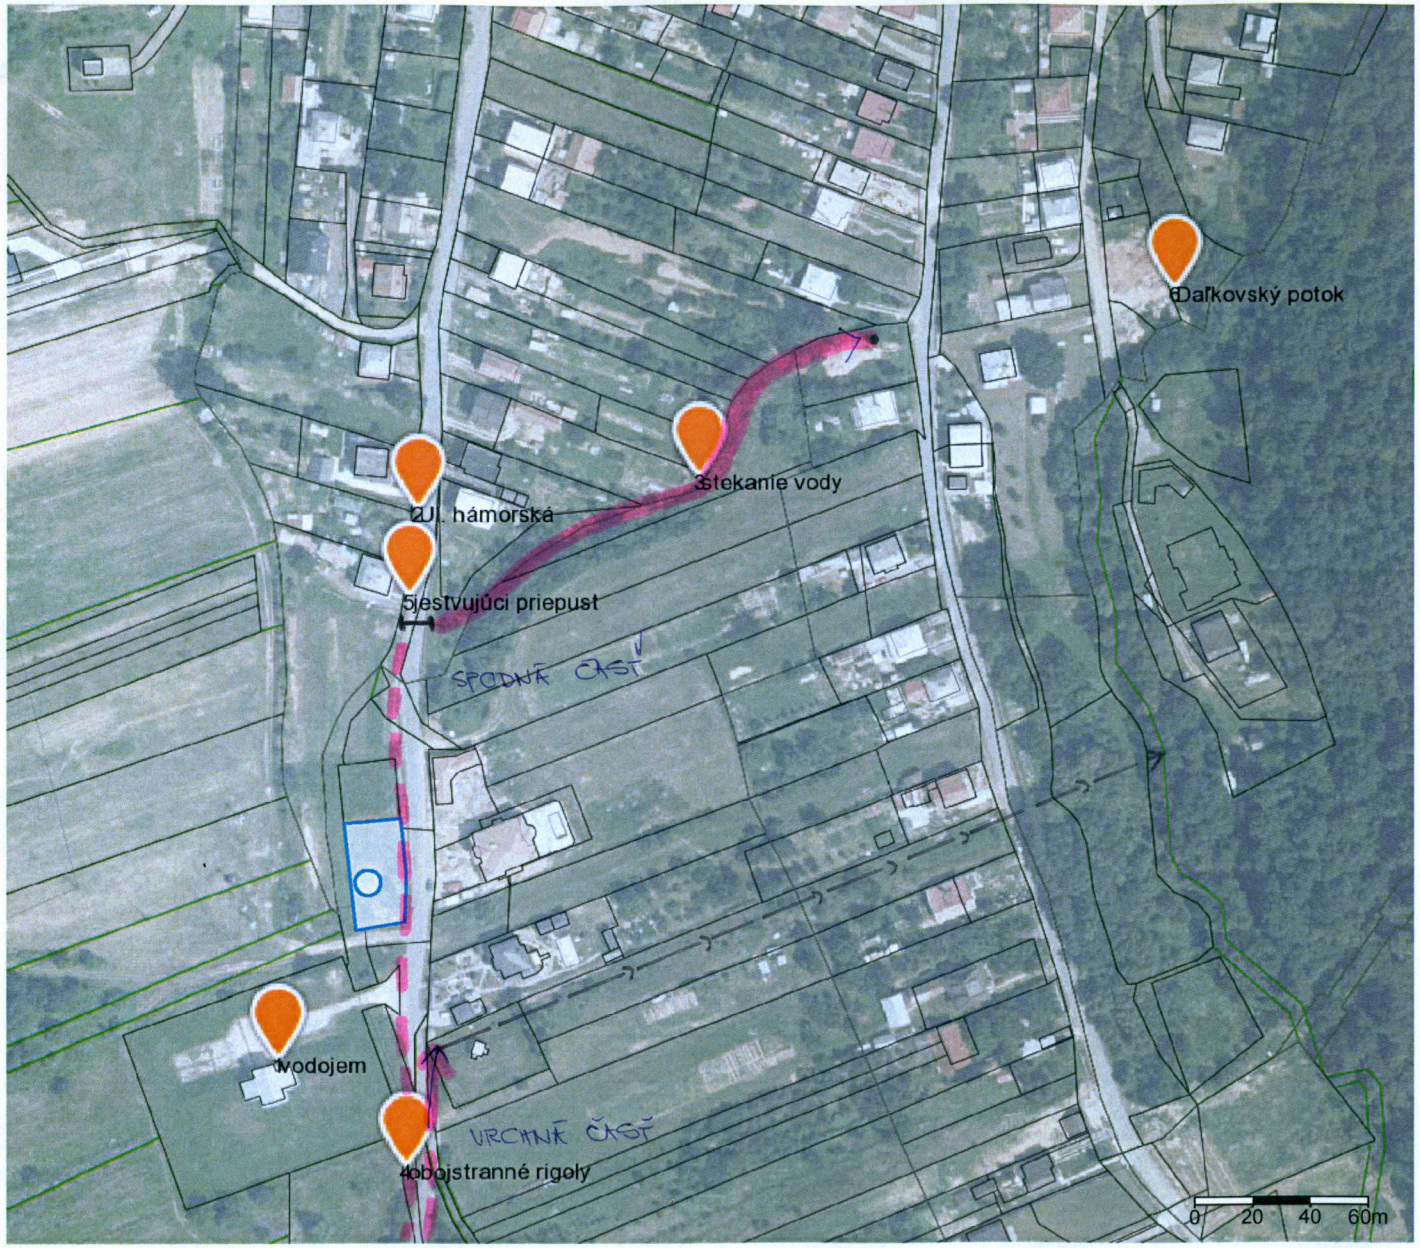

Parcely C

Popisy parcel C

Popisy parcel C bez LV

Vnútorná kresba

Parcely C

Parcely E

Popisy parcel E

Popisy parcel E bez LV

Parcely E

NAVRHOVANÉ PODZEMNÉ KANALIZAČNÉ POTRUBIE

ZAUSTENIE DAŽĎ. VÔD CEZ KANALIZAČNÚ ŠACHTU A ZÁCHYTNÝ OBJEKT

JESTVUJÚCE RIGOLY POVRCHOVÉ

KANALIZAČNÉ POTRUBIE VIS 9.S.

Ortofotomapa: © Eurosense s.r.o., Kataster: © ÚGKK SR, apríl 2016