




Príloha investičného zámeru - Rekonštrukcia budov vo vlastníctve mesta

20. 6. 2019

Jana Ihnátová

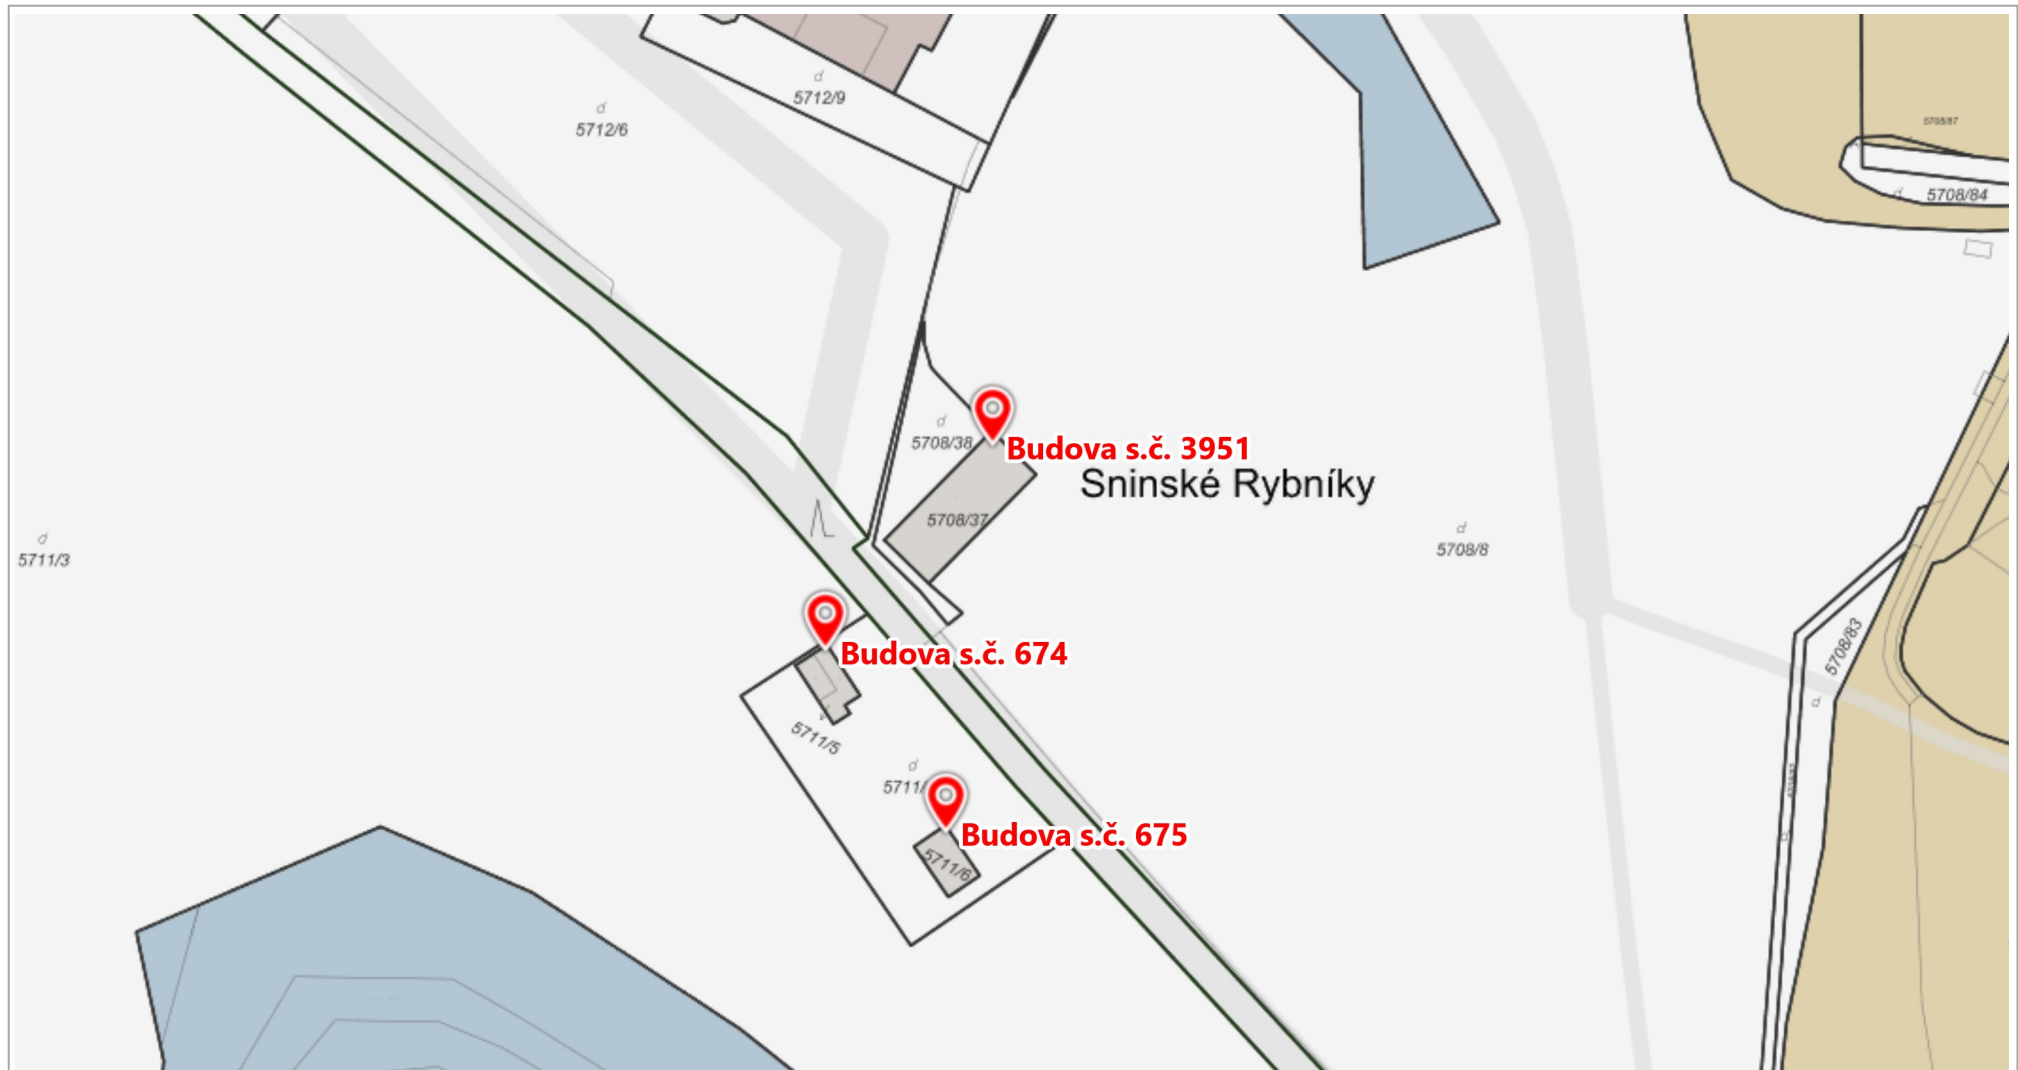

1 : 1 000

Kataster: © ÚGKK SR, jãn 2019