

ÚPN-O S-NINA

KOMPLEXNÝ URBANISTICKÝ NÁVRH - kataster
M 1 : 20 000,

ZMENY A DOPLNKY č.2


náložka č. 2b
DÁTUM: 08.2012

STAVOPROJEKT s.r.o.

Duchnovičovo nám.č.1 081 48 PREŠOV
NAVRHOVANÁ RÝCHLOSTNÁ KOMUNIKÁCIA

Zmeny a doplnky č.2 Územného plánu obce Snina
schválené Mestským zastupiteľstvom v Snine
uznesením č. zo dňa

Ing. Štefan Milovčík
primátor mesta

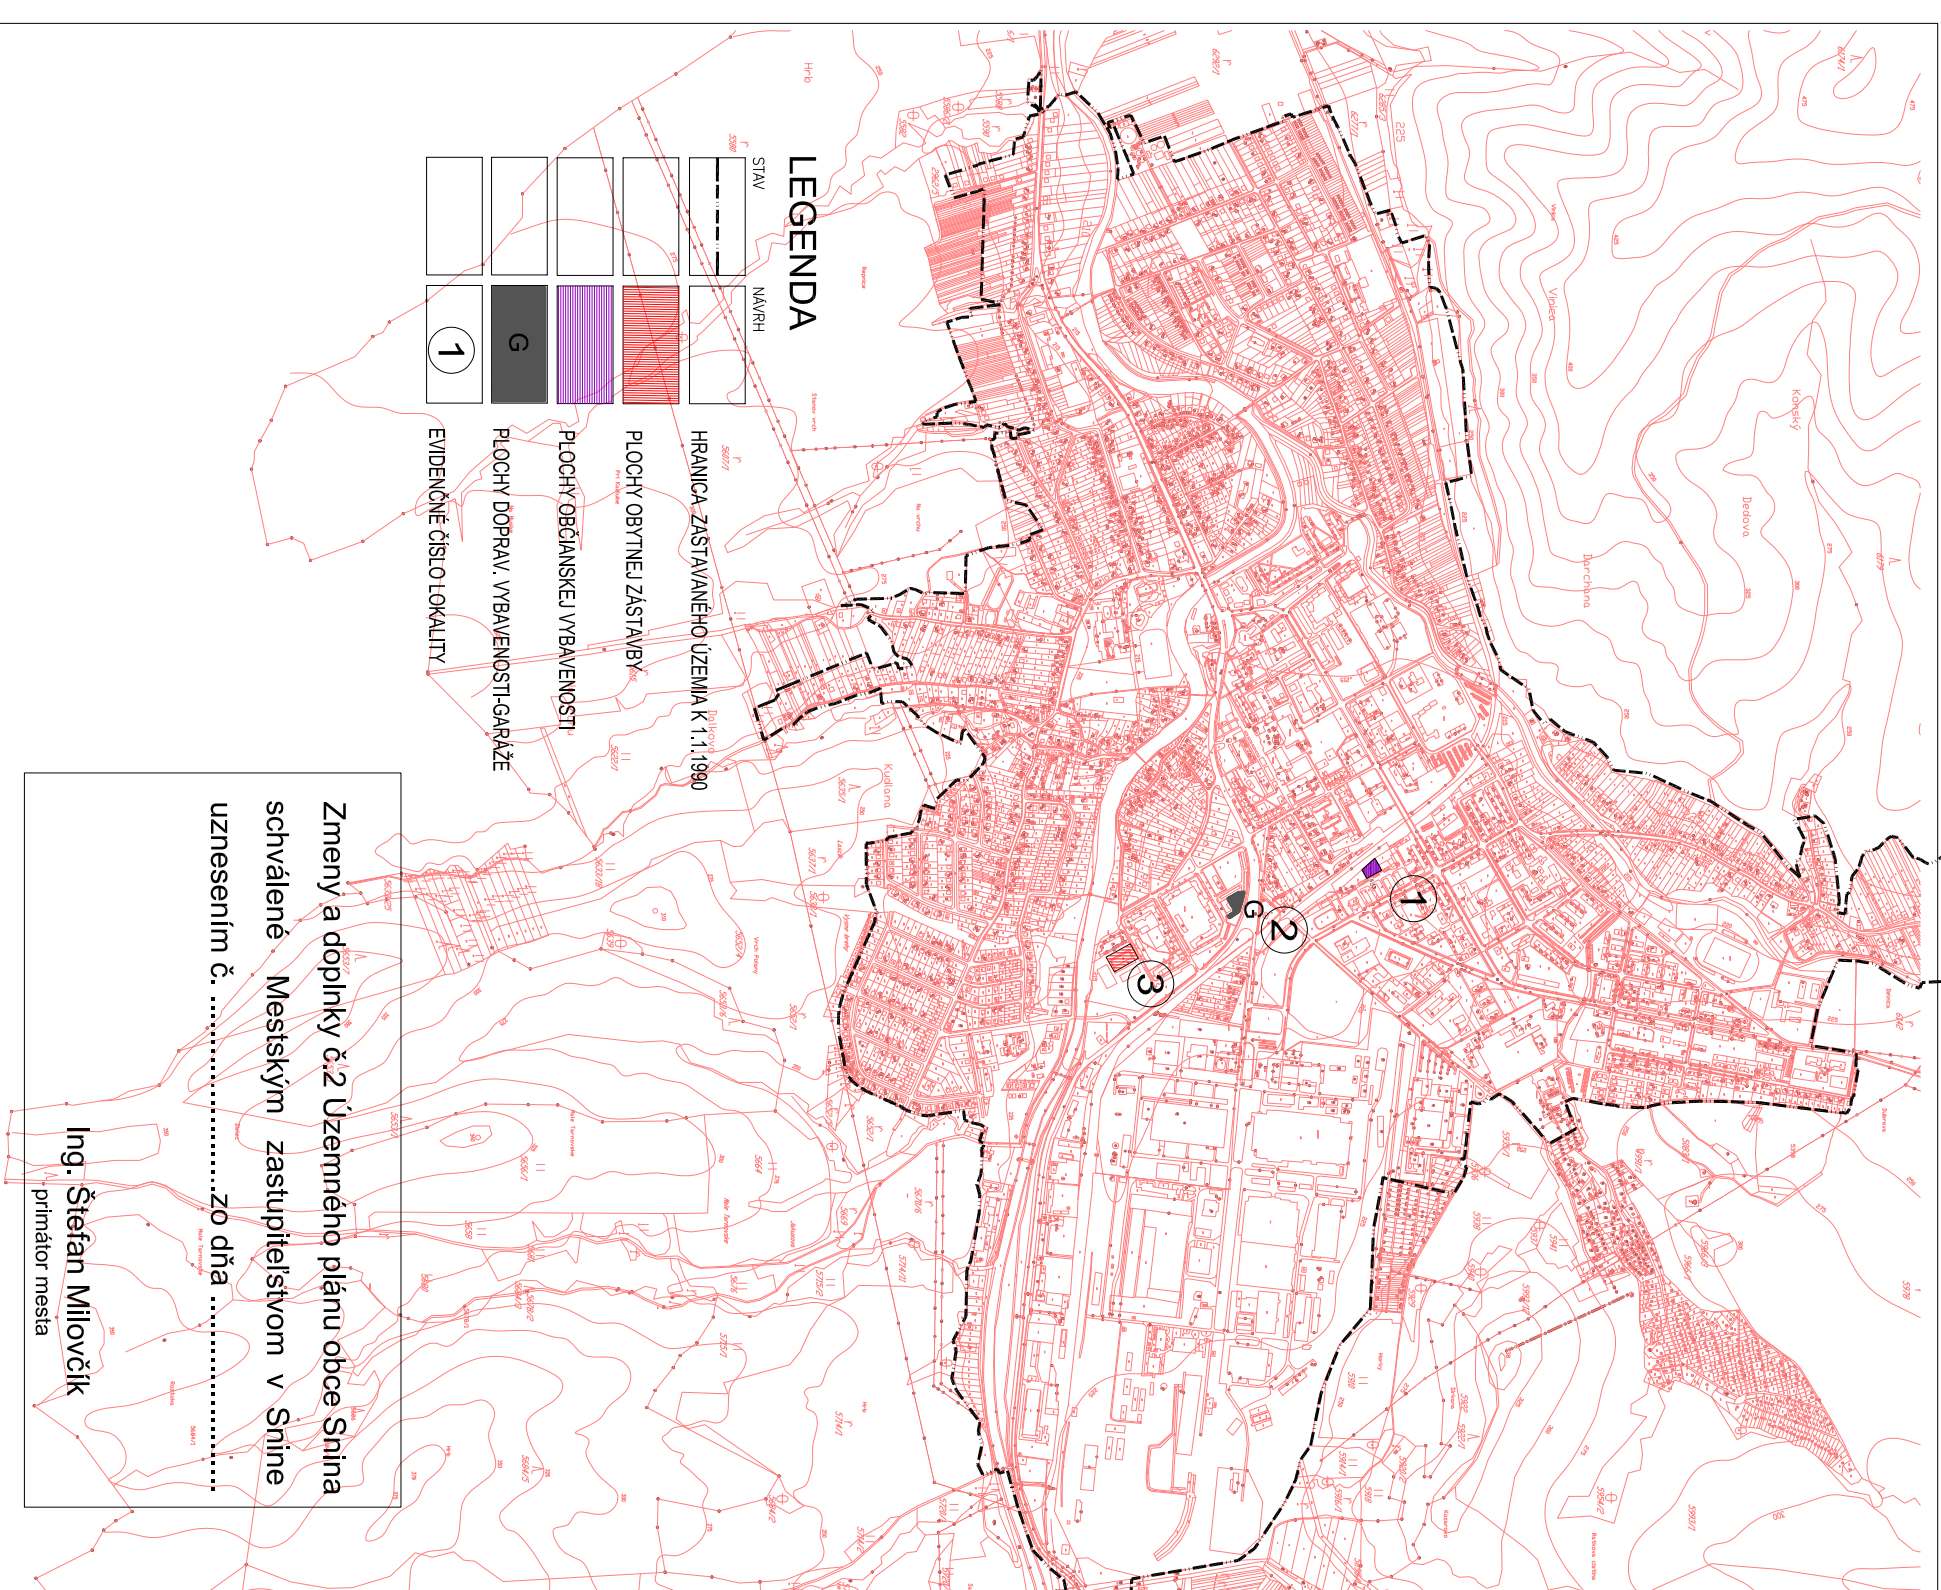

ÚPN-O S NINA

KOMPLEXNÝ URBANISTICKÝ NÁVRH - kataster
M 1 : 20 000,

ZMENY A DOPLNKY č.2

náložka č. 2b
DÁTUM: 08.2012

STAVOPROJEKT s.r.o.

Duchnovičovo nám.č.1 081 48 PREŠOV
NAVRHOVANÁ RÝCHLOSTNÁ KOMUNIKÁCIA

Zmeny a doplnky č.2 Územného plánu obce Snina
schválené Mestským zastupiteľstvom v Snine
uznesením č. zo dňa

Ing. Štefan Milovčík
primátor mesta