


SNINA ÚPN-O ZMENY A DOPLNKY 2008

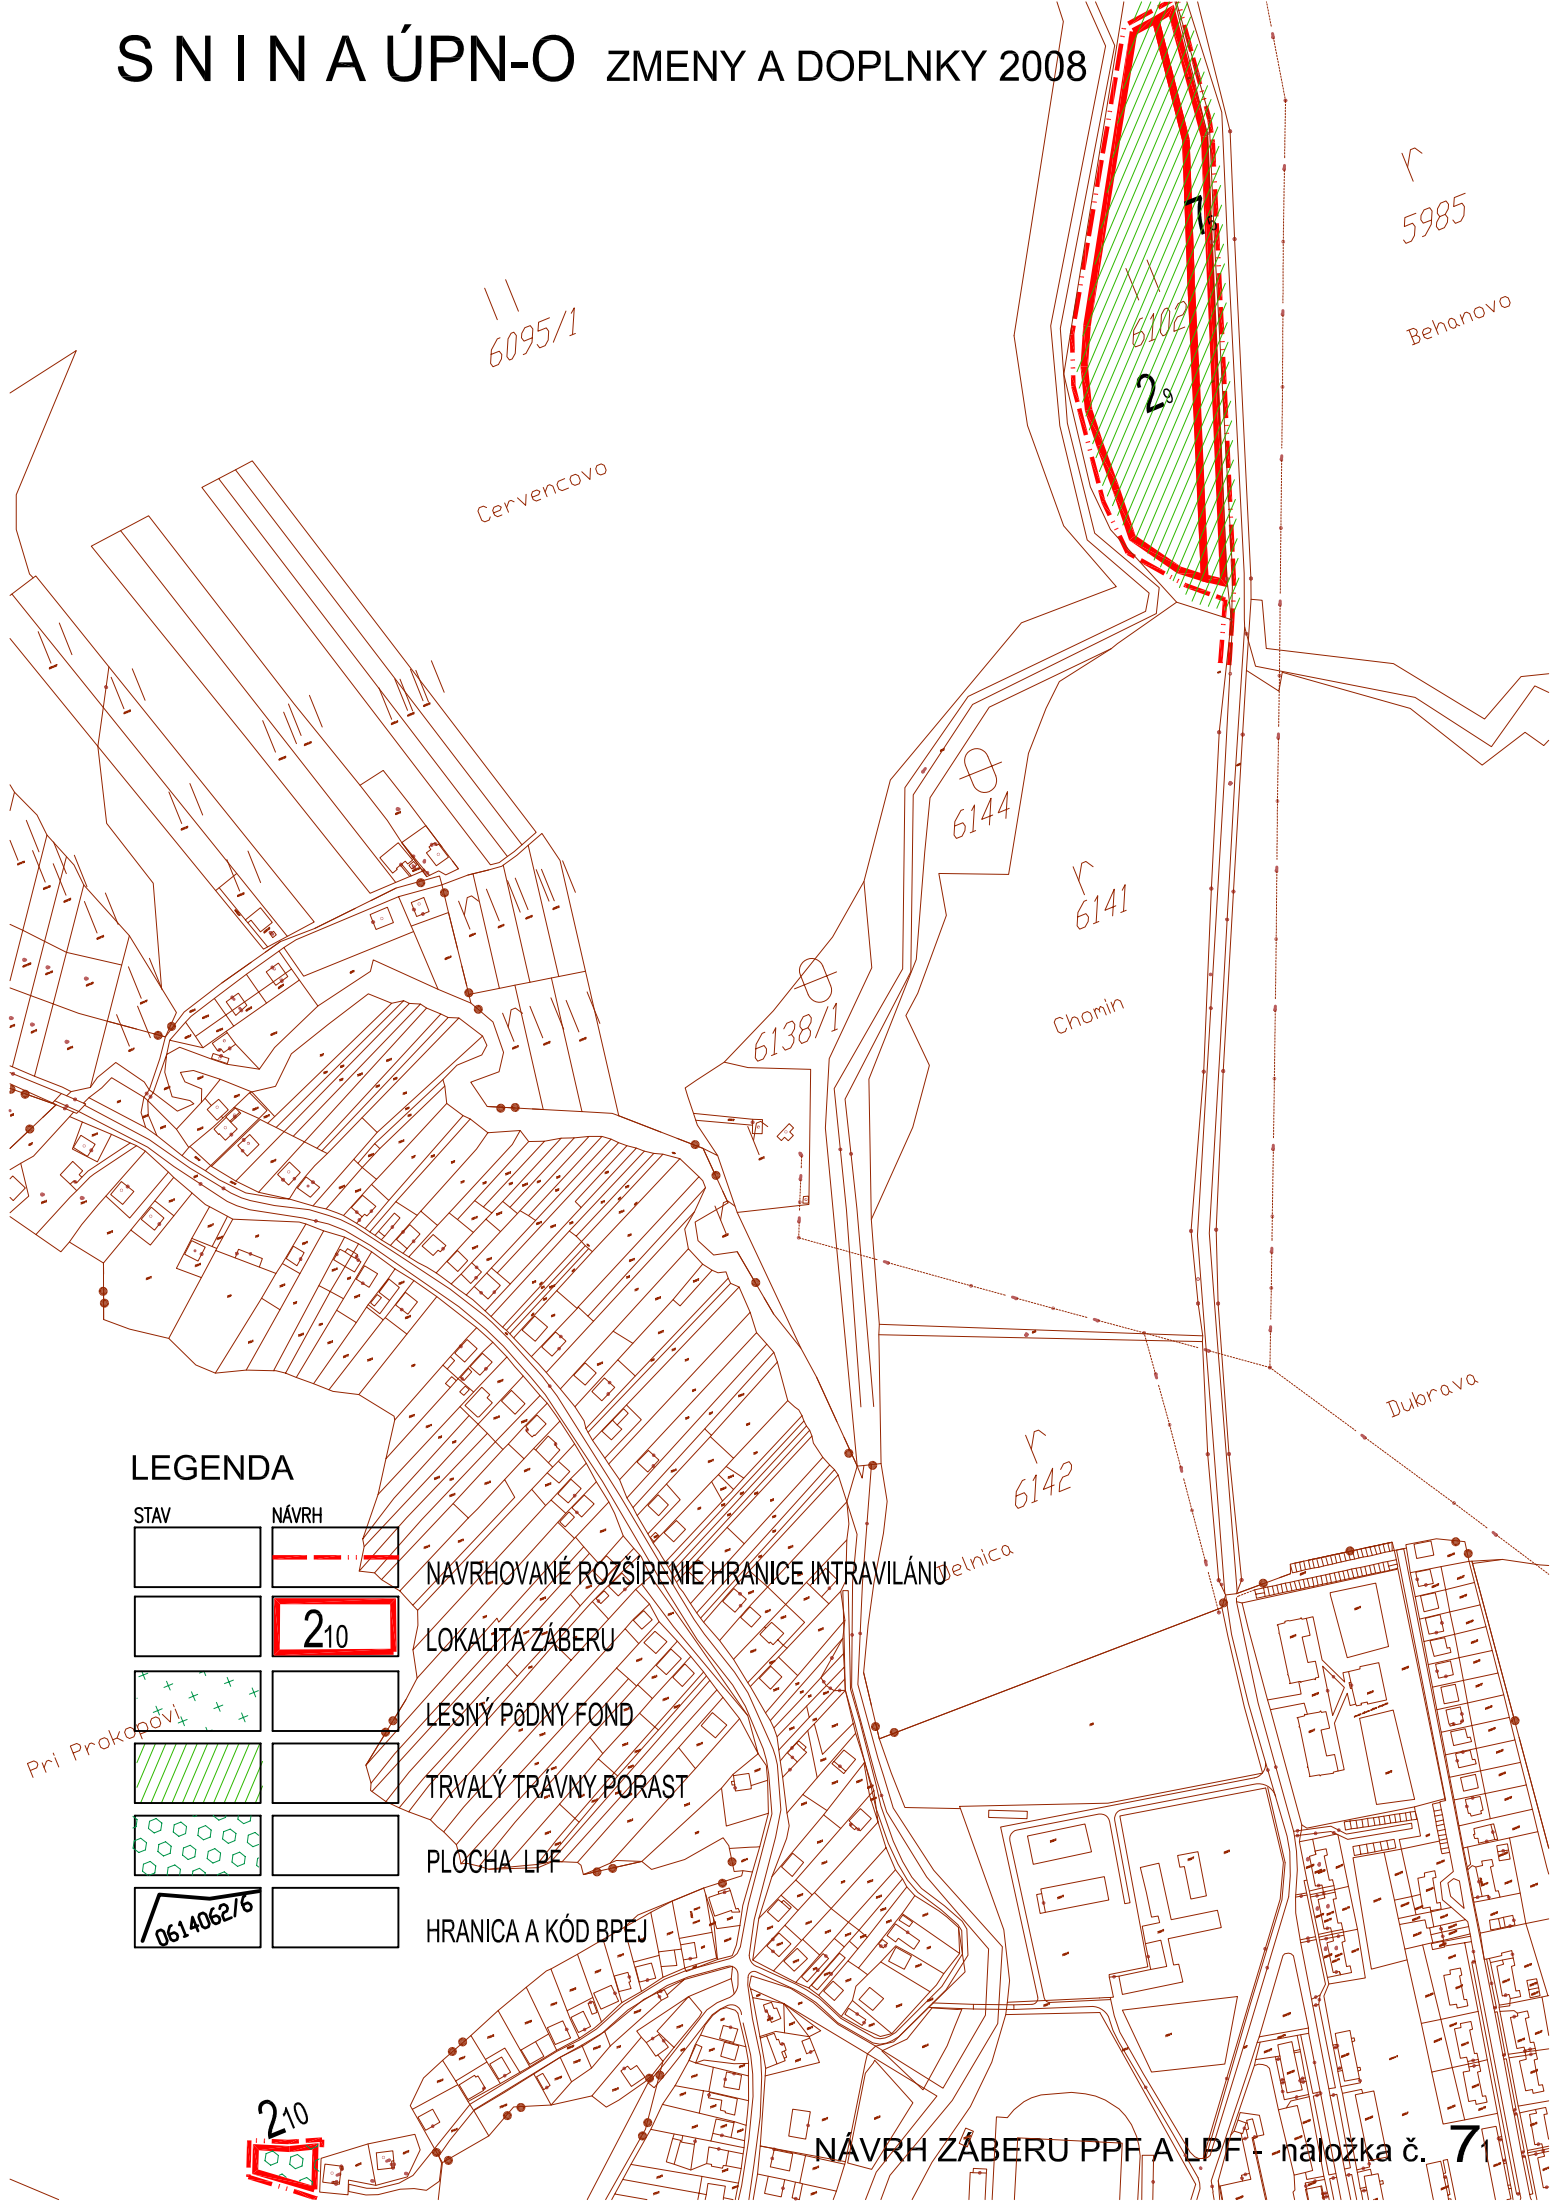

LEGENDA

STAV	NÁVRH	
		NAVROVANÉ ROZŠÍRENIE HRANICE INTRAVILÁNU
		LOKALITA ZÁBERU
		LESNÝ PôDNY FOND
		TRVALÝ TRÁVNÝ PORAST
		PLOCHA LPF
		HRANICA A KÓD BPEJ

210

NÁVRH ZÁBERU PPF A LPF - náložka č. 71