


LEGENDA

STAV	NÁVRH

HR. ZASTAVANÉHO ÚZEMIA

LOKALITA ZÁBERU

IDENTIFIKAČ. ČÍSLO LOKALITY ZÁBERU

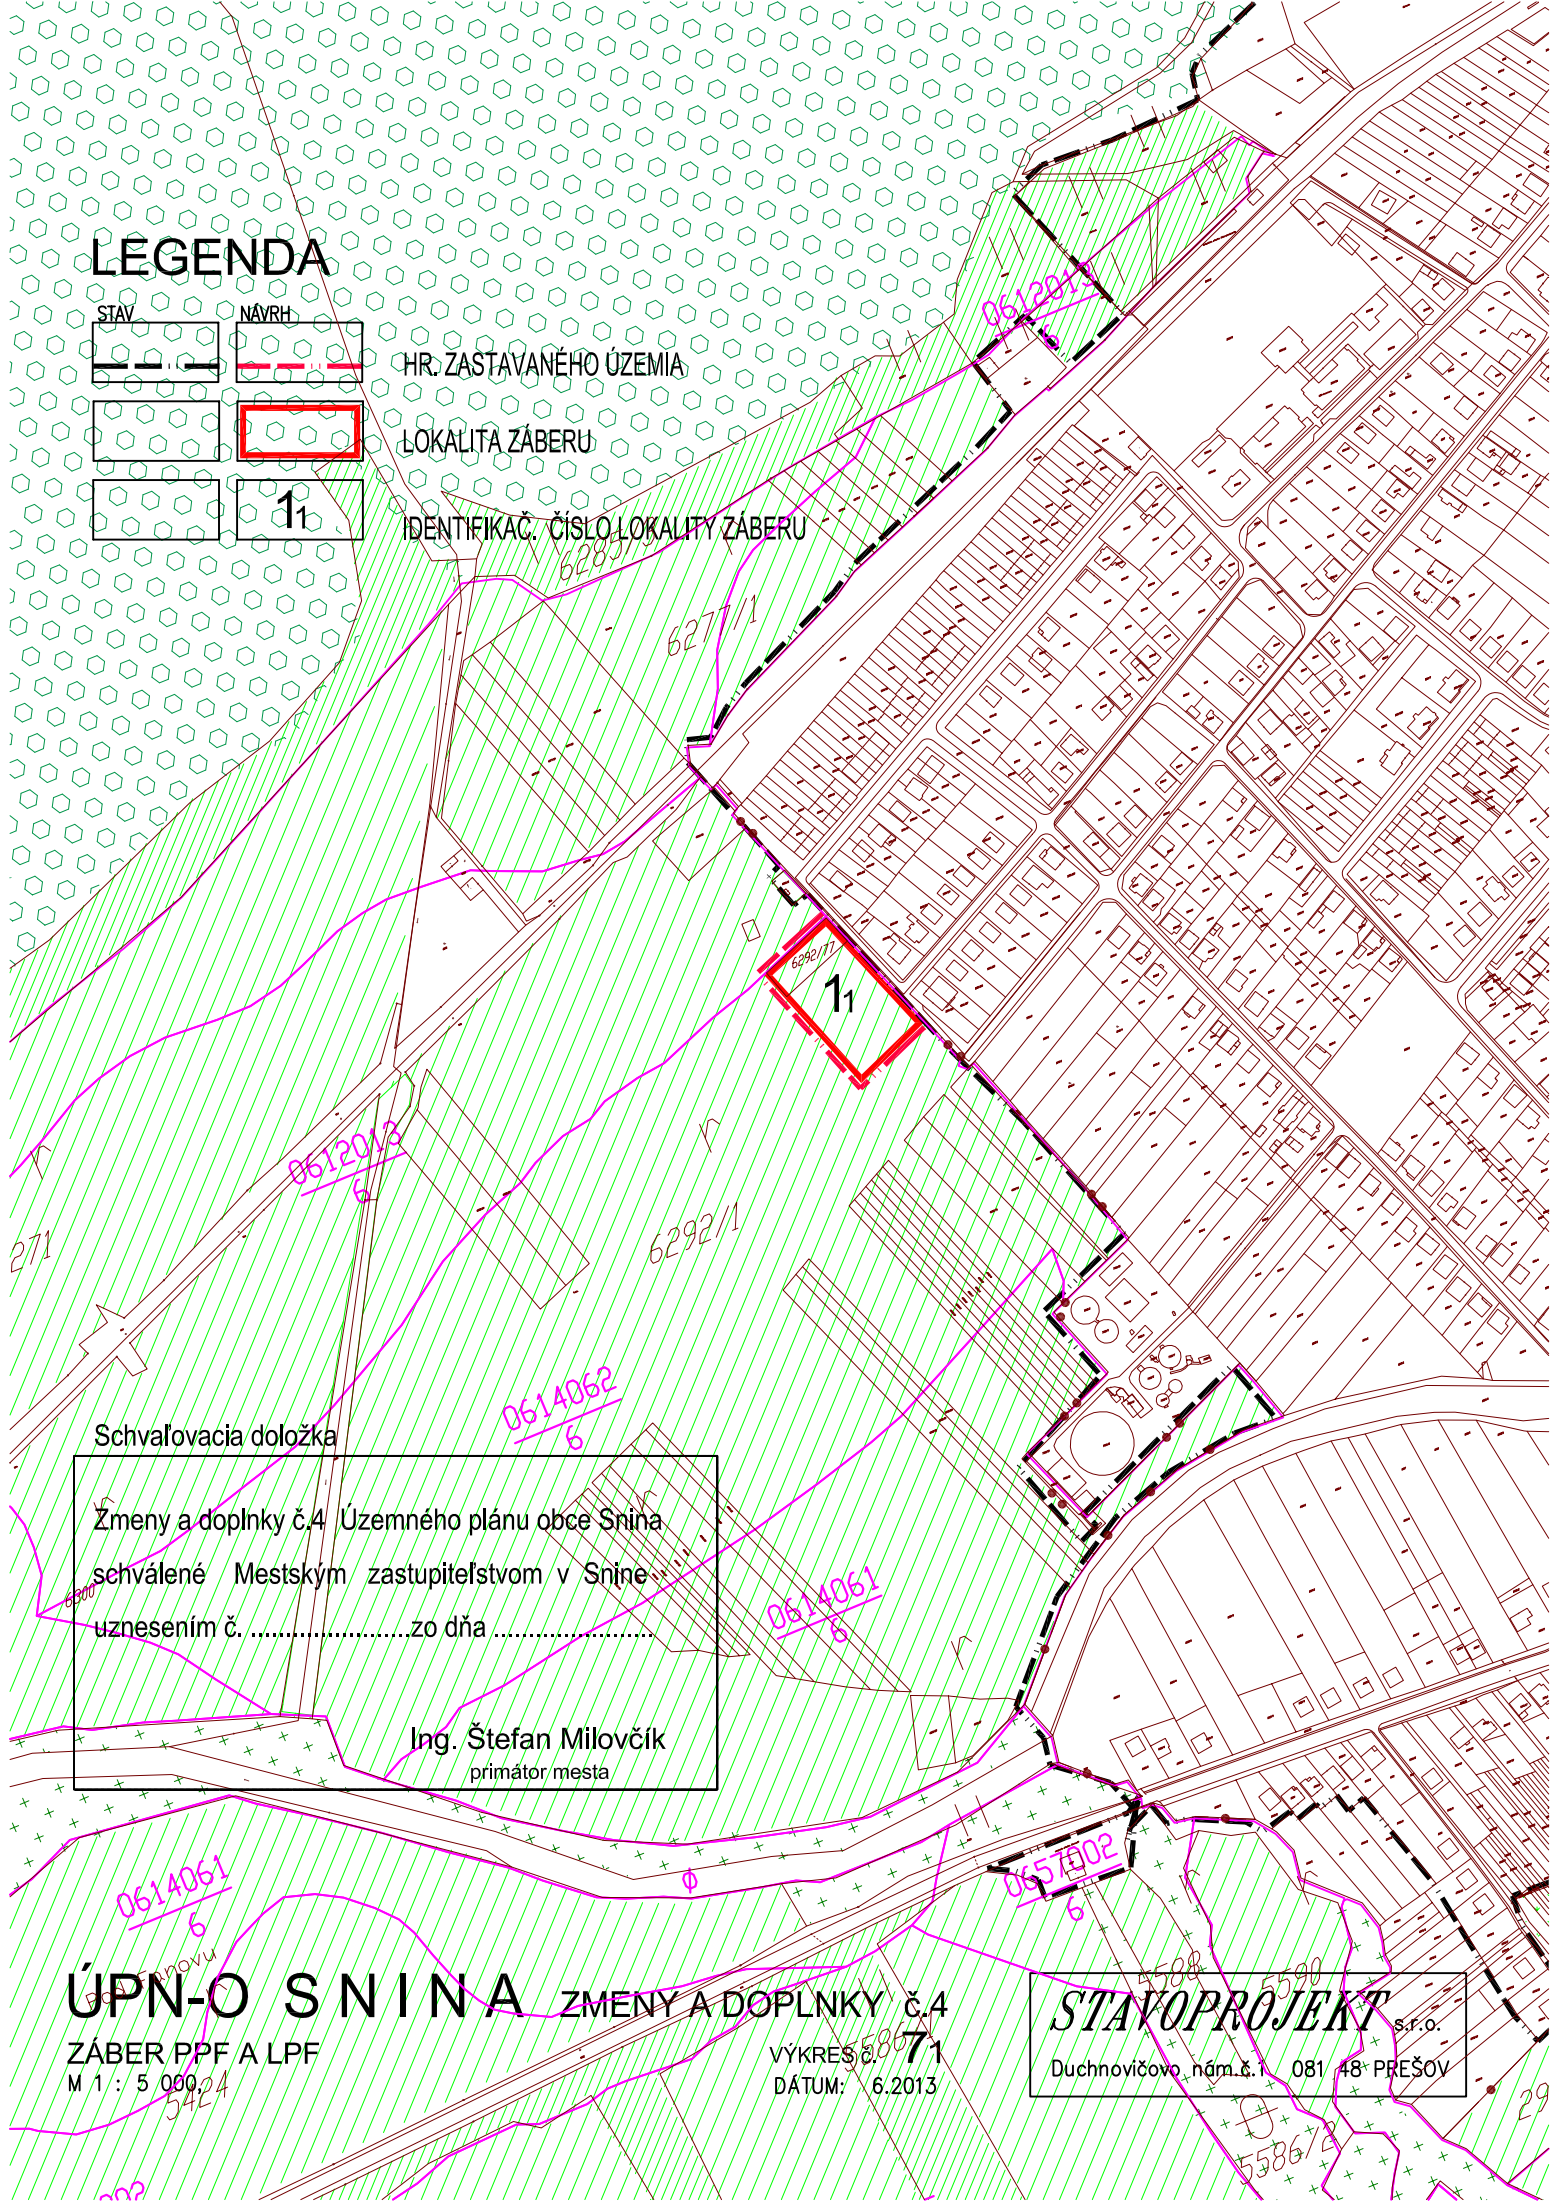

Schvaľovacia doložka

Zmeny a doplnky č.4 Územného plánu obce Snina
schválené Mestským zastupiteľstvom v Snine
uznesením č. zo dňa

Ing. Štefan Milovčík
primátor mesta

ÚPN-O S N I N A ZMENY A DOPLNKY č.4

ZÁBER PPF A LPF
M 1 : 5 000,24

VÝKRES č. 71
DÁTUM: 6.2013

STAVOPROJEKT s.r.o.
Duchnovičovo nám.č.1 081 48 PREŠOV