


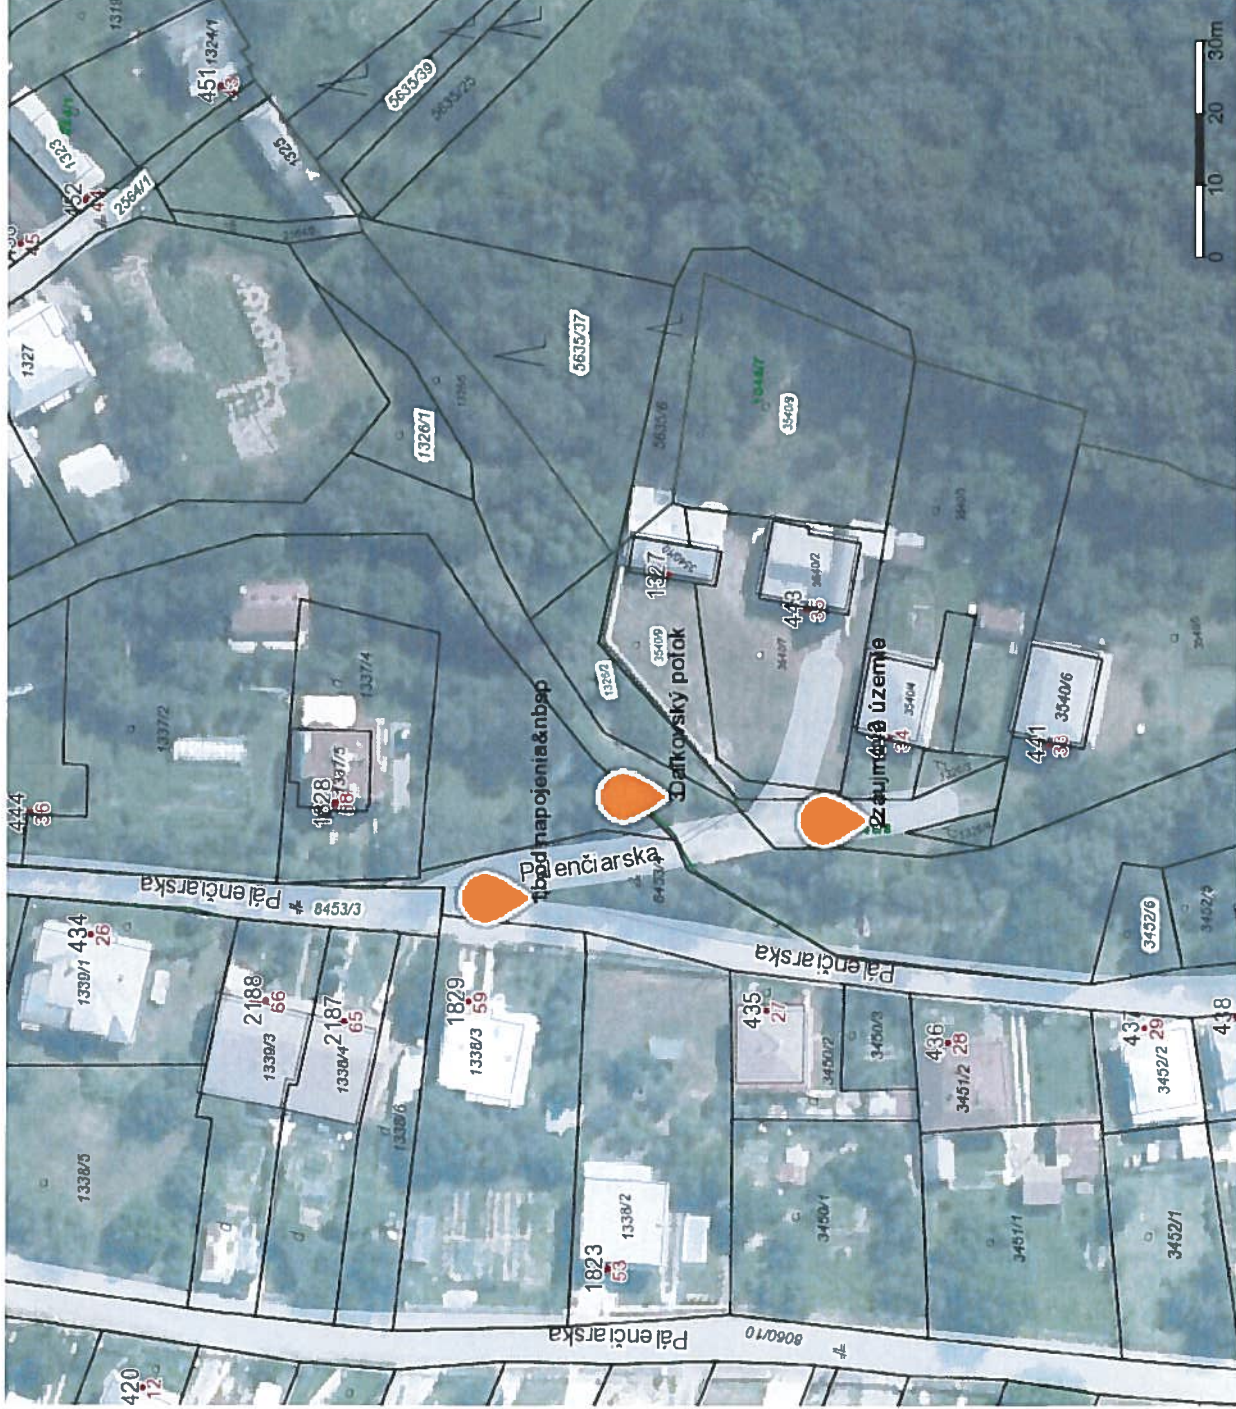

GISPLAN

Príloha k investičnému zámeru Rozšírenie plynovodu na časti Ul. páleníarskej v Snine

Vytvoril: Lýdia Gičová
Dátum: 27.09.2016 15:02
Mierka: 1:1000



Parcely C

AZ Popisy parcel C

AZ Popisy parcel C bez LV

Vnútná kresba

Parcely C

Parcely E

AZ Popisy parcel E

AZ Popisy parcel E bez LV

Parcely E

Adresy

• Definičné body adres

Ulice a miestopis

Diaľnica

Hlavná komunikácia

Dôležitá komunikácia

Významná komunikácia, námestie

Obyčajná komunikácia

Účelová k. - verejná

Účelová k. - neverejná

Poľná alebo lesná k.

Chodník

Železničná trať

Električková trať

Letisková dráha

Budovy

▭ Budovy