


S N I N A Ú P N - O Z M E N Y A D O P L N K Y 2 0 0 8

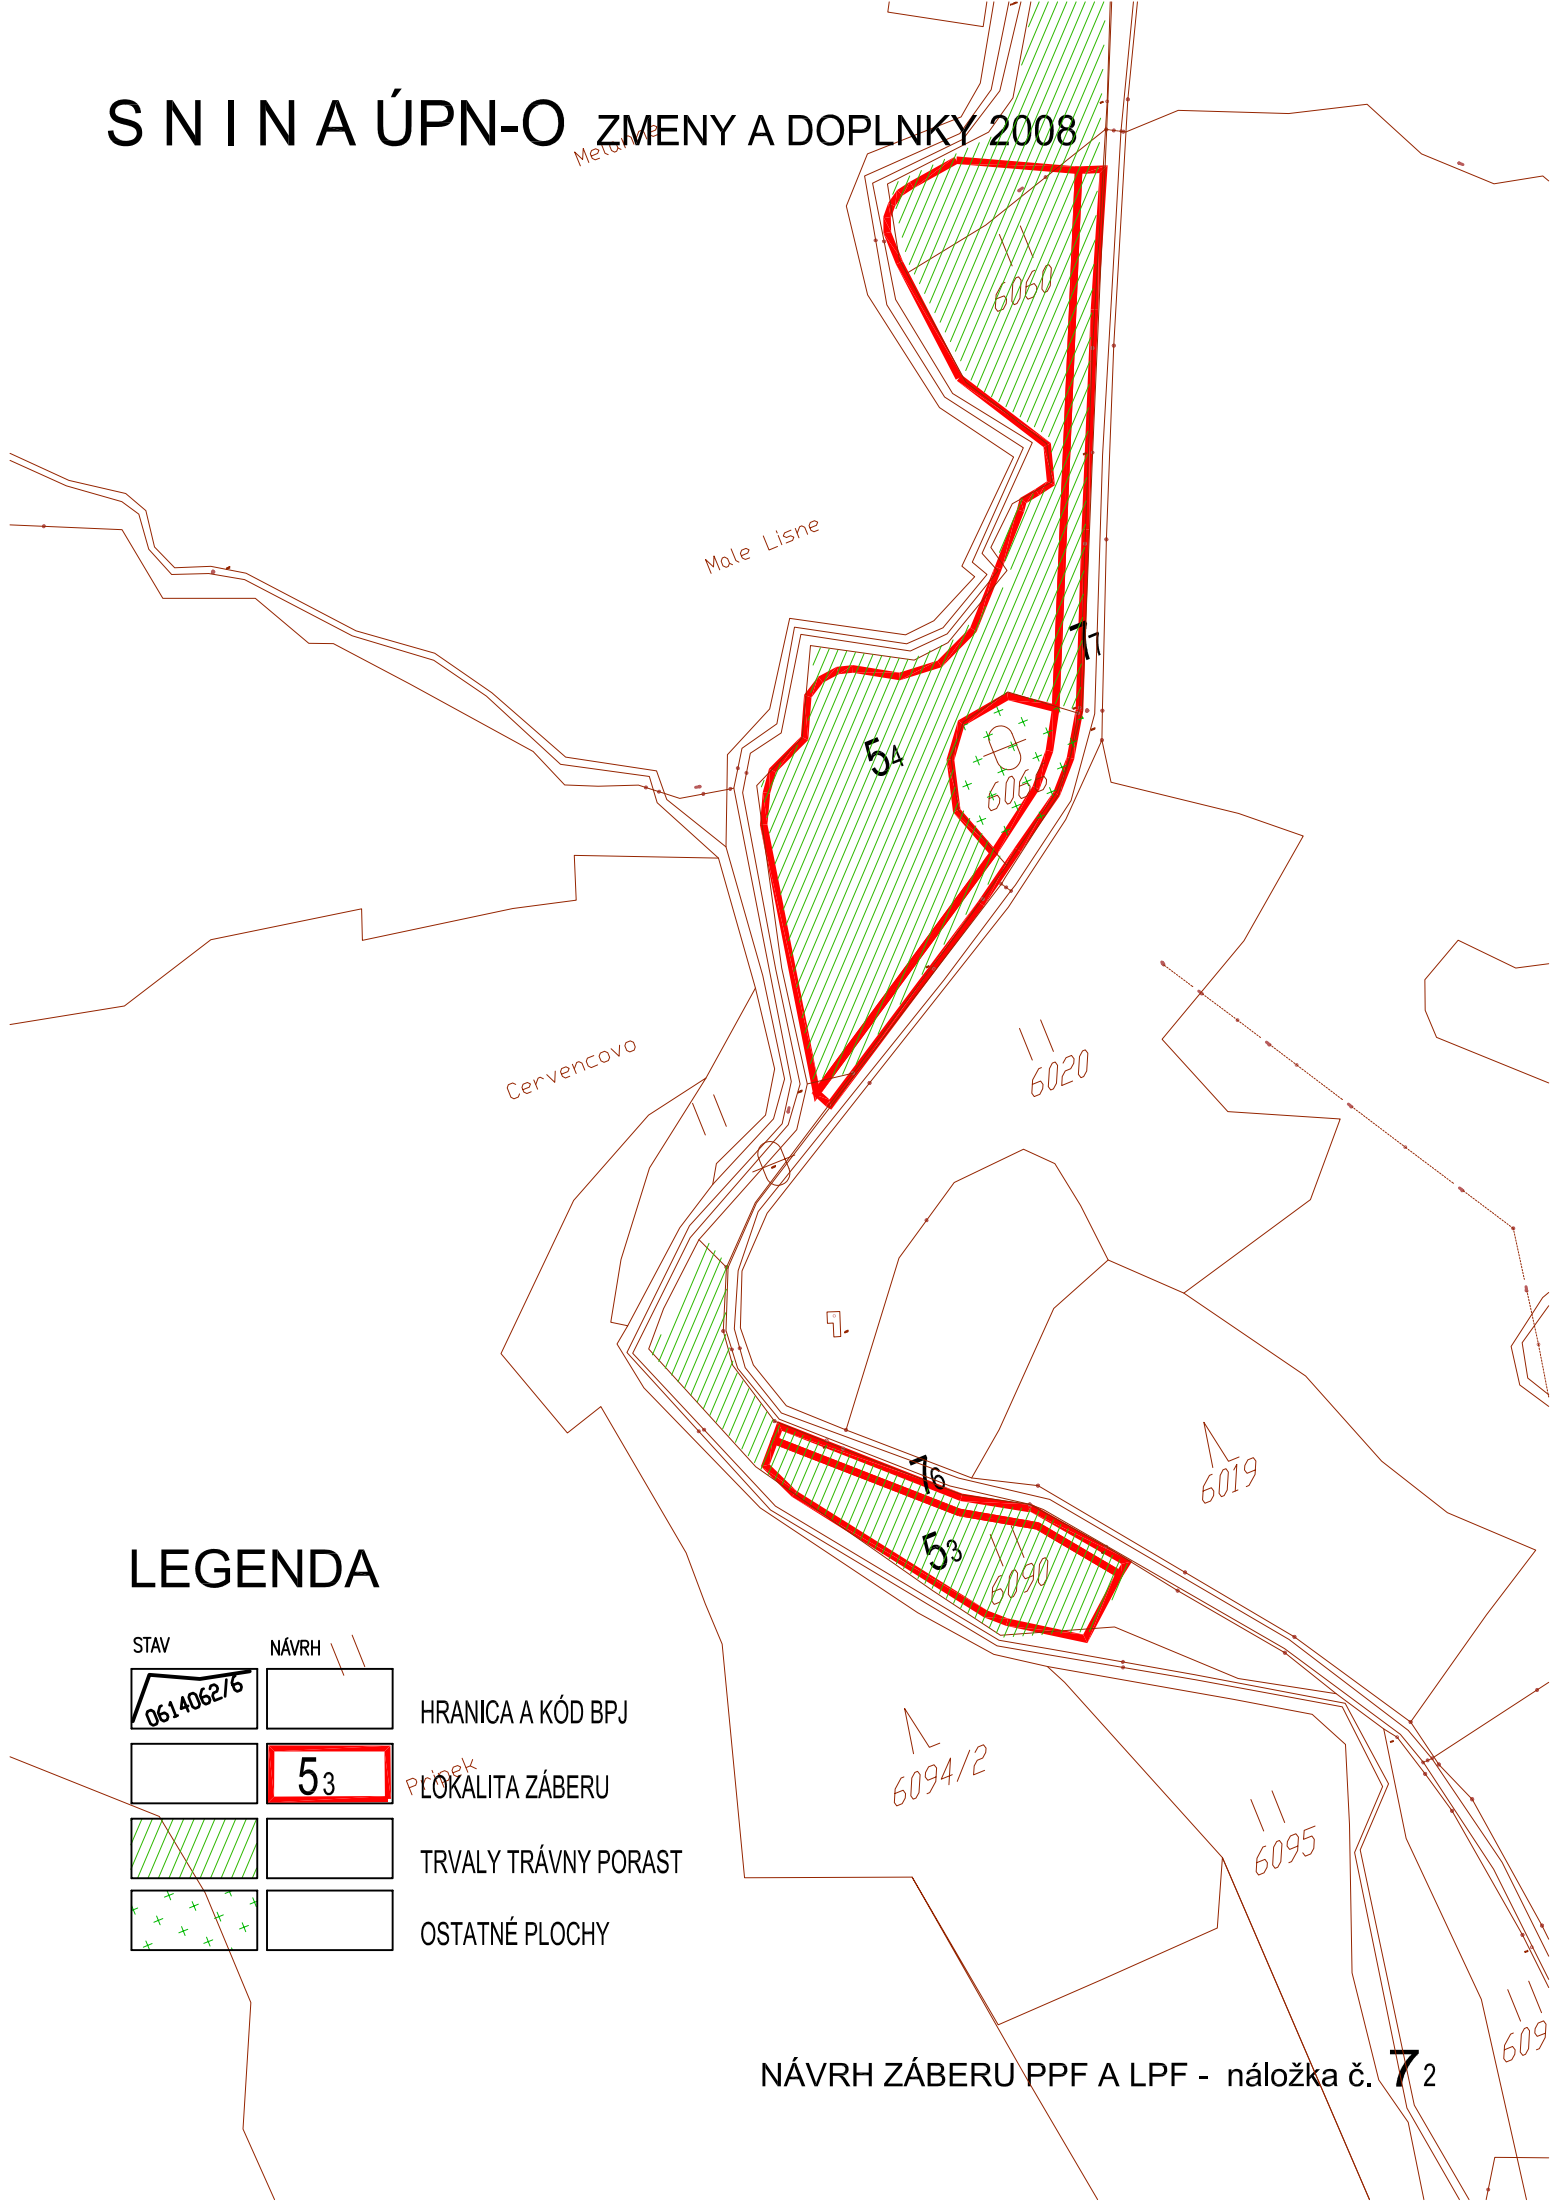

LEGENDA

STAV	NÁVRH	
		HRANICA A KÓD BPJ
		LOKALITA ZÁBERU
		TRVALY TRÁVNÝ PORAST
		OSTATNÉ PLOCHY

NÁVRH ZÁBERU PPF A LPF - náložka č. 72