

Schvalovacia doložka


Zmeny a doplnky č.4 Územného plánu mesta Slnha
schválené Mestským zastupiteľstvom v Slnhe
uznesením č. zo dňa

Ing. Štefan Mitoščik
primátor mesta

LEGENDA

STAV	NÁVRH	VÝHLAD

HRANICA INTRAVILÁNU
PLOCHY BYTOVEJ VÝSTAVBY
PLOCHY OBČANSKEJ VYBAVENOSTI
IDENTIFIKAČNÉ ČÍSLO LOKALITY
ZOSUVNÉ ÚZEMIA

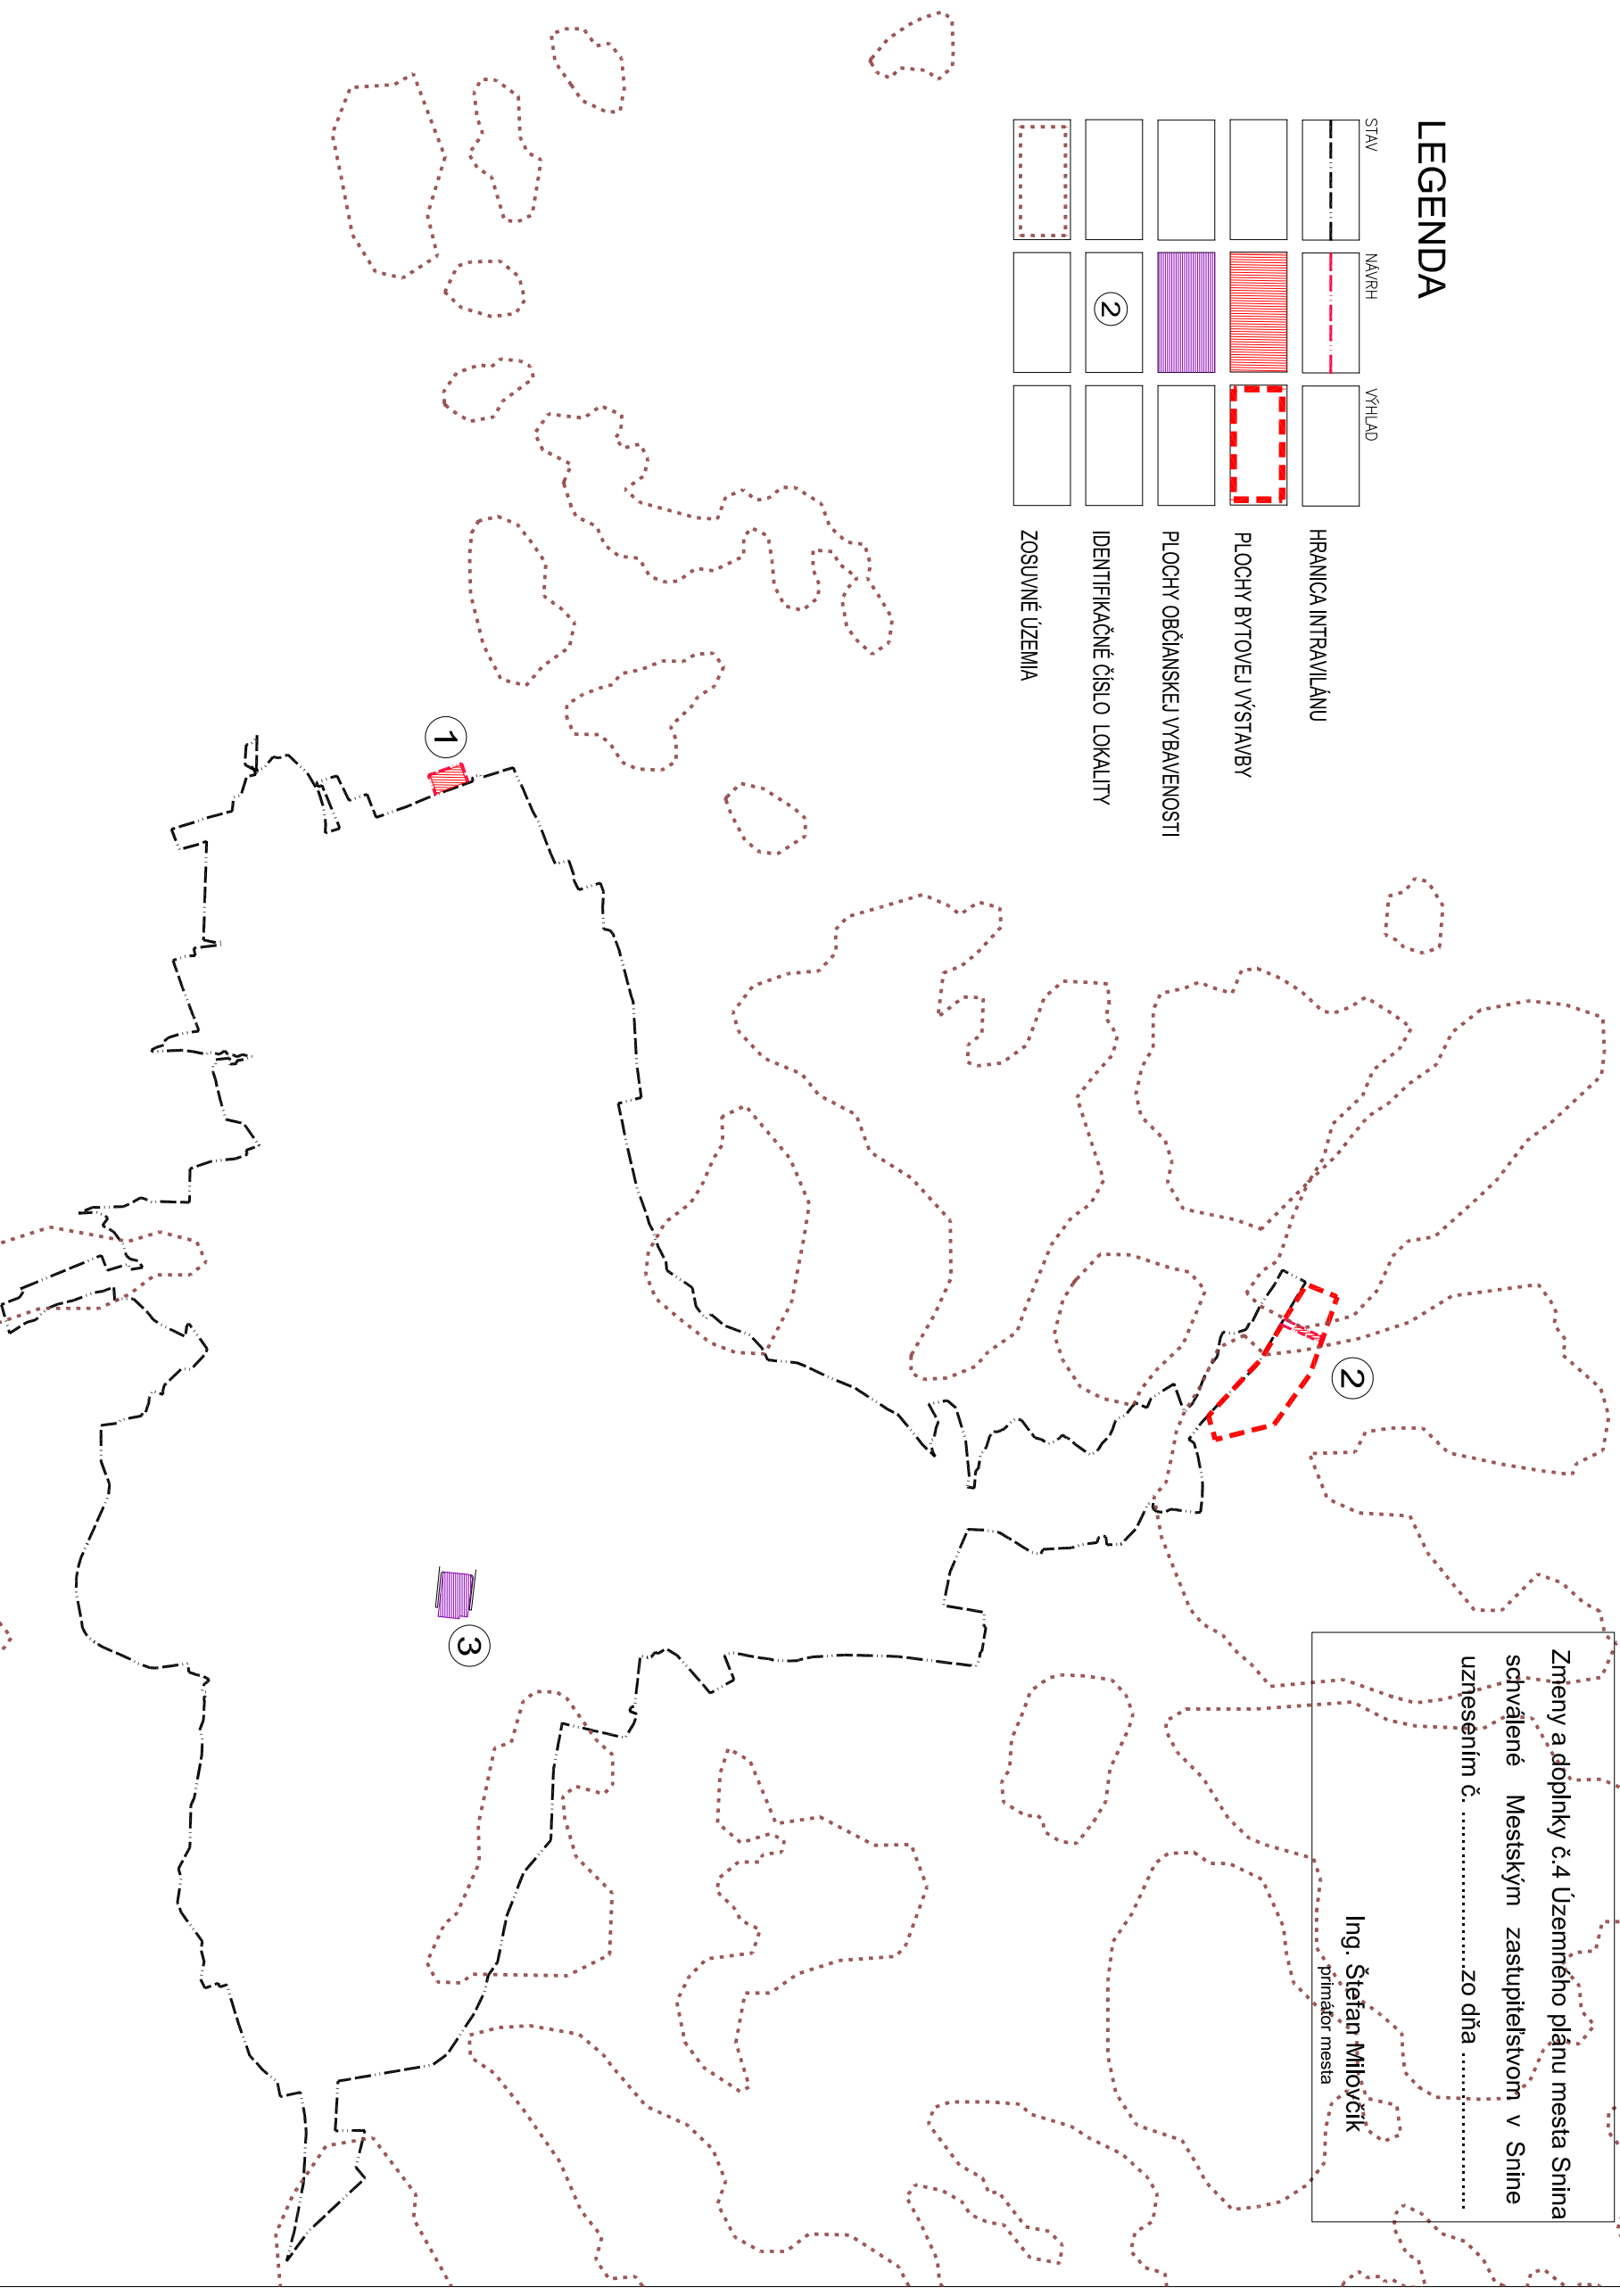

ÚPN-O S N I N A ZMENY A DOPLNKY č.4
KOMPLEXNÝ URBANISTICKÝ NÁVRH - kataster
náložka č. **2b1**
M 1 : 20 000,
DÁTUM: 06.2013

STAVOPROJEKT s.r.o.
Duchňovická nám. č.1 081, 48 PŘEŠOV