


Schvaľovacia doložka

Zmeny a doplnky č.4 Územného plánu obce Snina
schválené Mestským zastupiteľstvom v Snine
uznesením č.zo dňa

Ing. Štefan Milovčík
primátor mesta

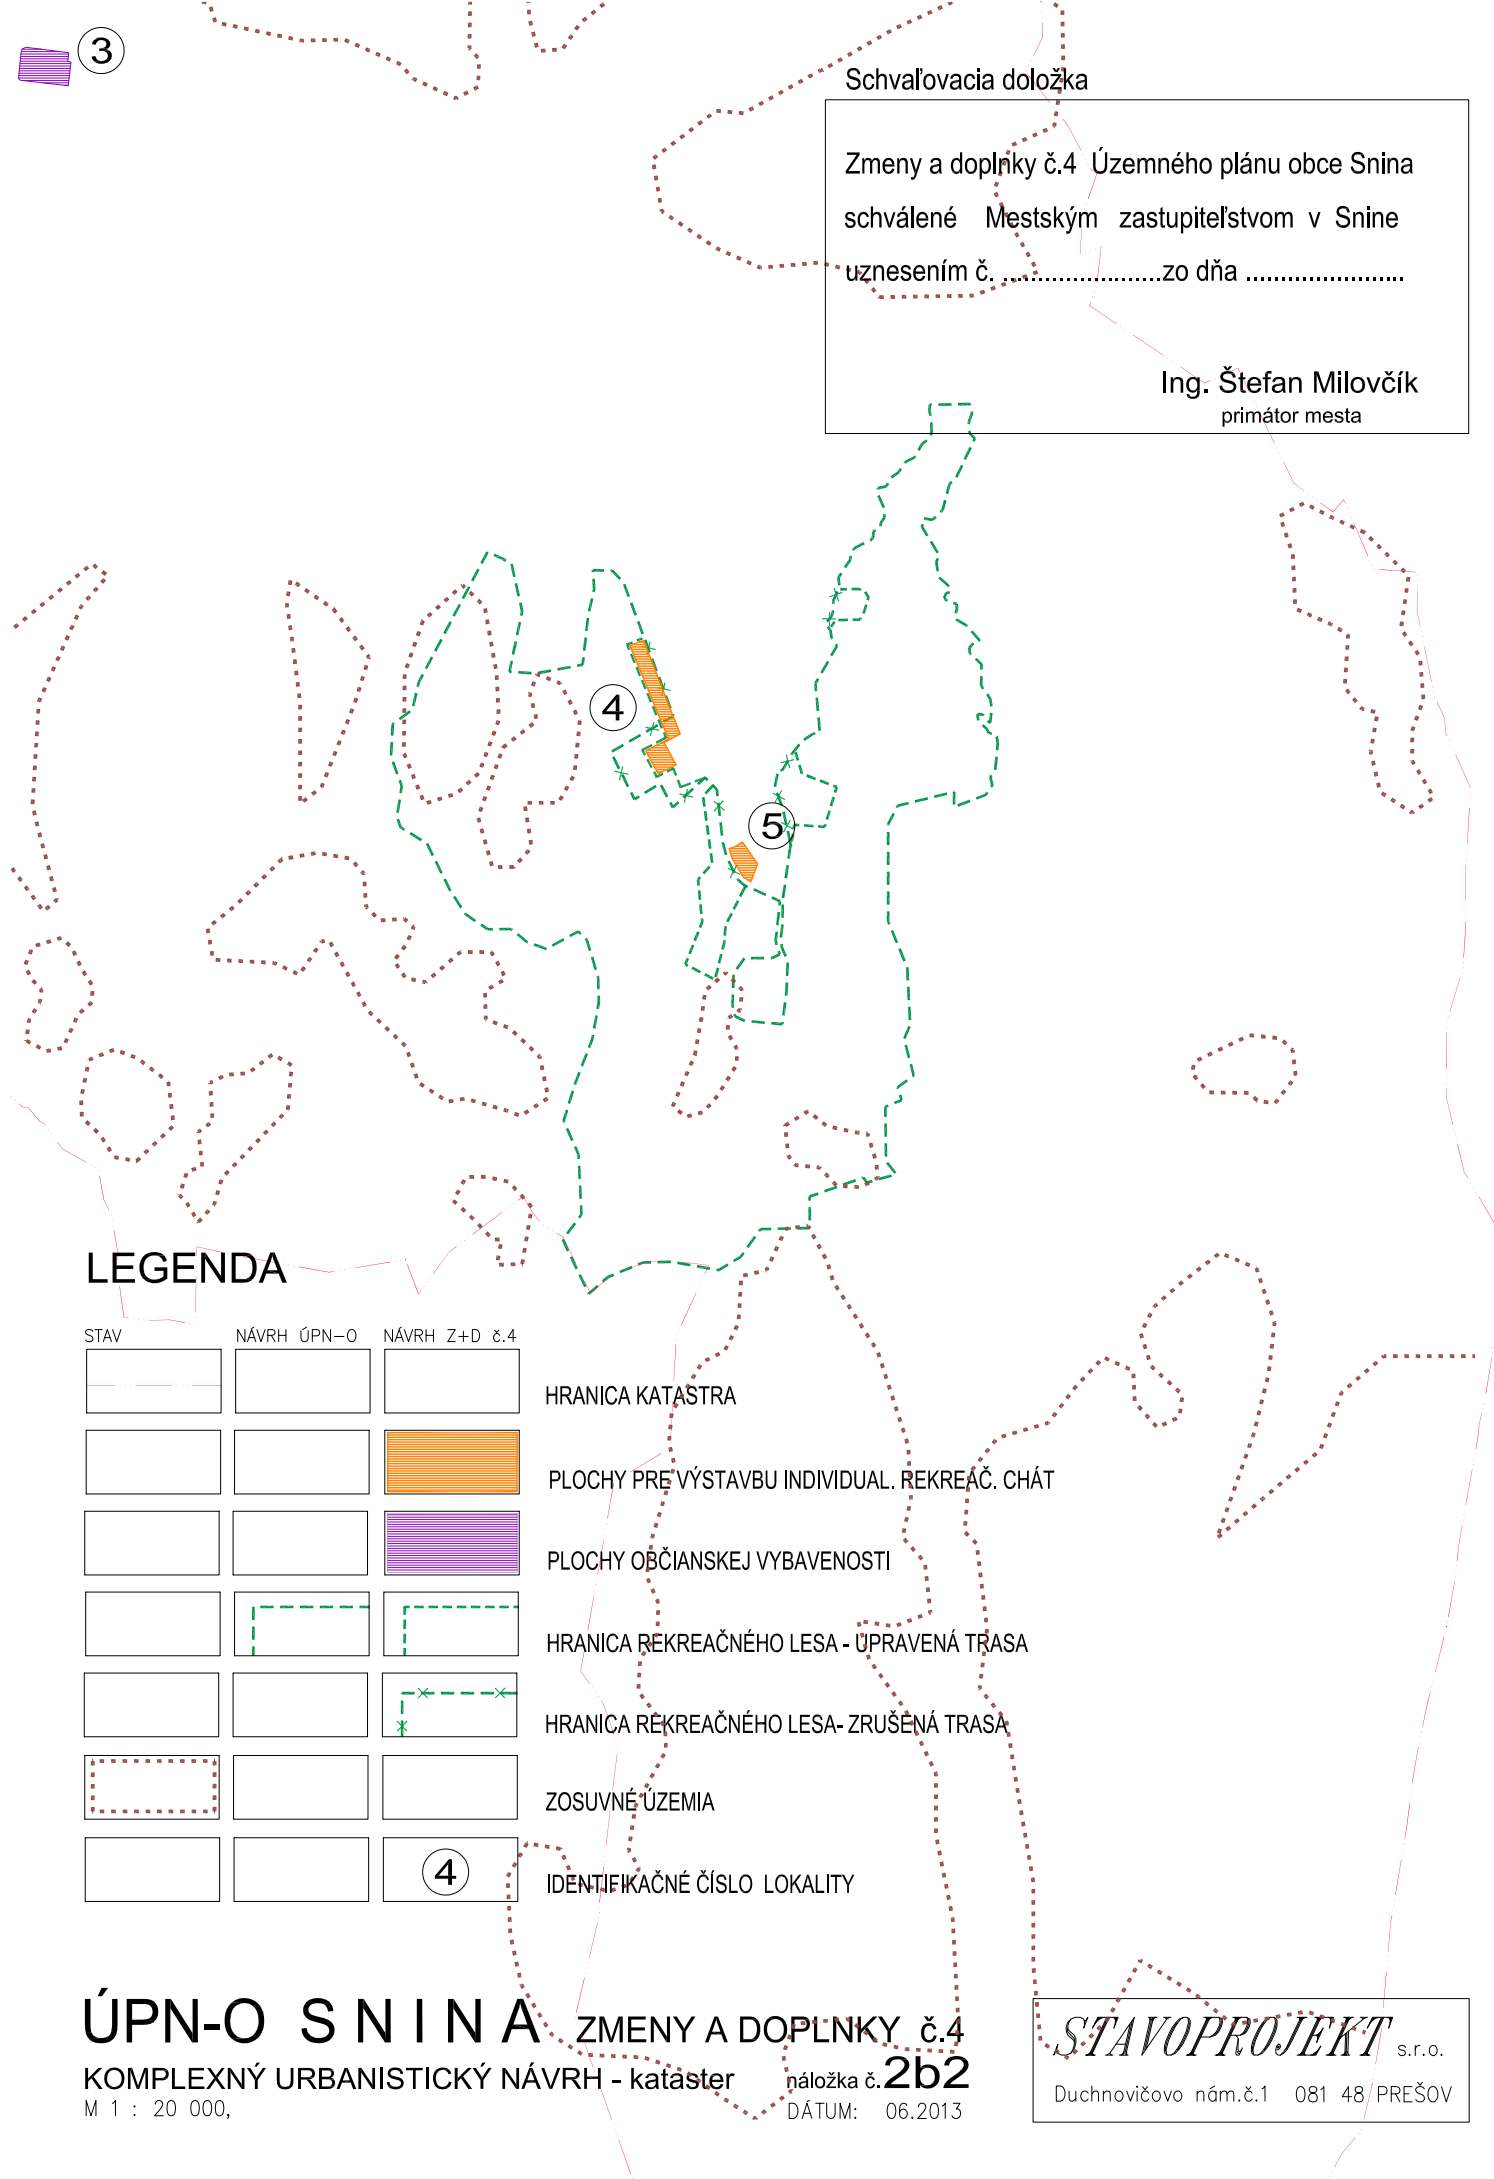

LEGENDA

STAV	NÁVRH ÚPN-O	NÁVRH Z+D č.4	
			HRANICA KATASTRA
			PLOCHY PRE VÝSTAVBU INDIVIDUAL. REKREAČ. CHÁT
			PLOCHY OBČIANSKEJ VYBAVENOSTI
			HRANICA REKREAČNÉHO LESA - UPRAVENÁ TRASA
			HRANICA REKREAČNÉHO LESA- ZRUŠENÁ TRASA
			ZOSUVNÉ ÚZEMIA
			IDENTIFIKAČNÉ ČÍSLO LOKALITY

ÚPN-O SNINA ZMENY A DOPLNKY č.4

KOMPLEXNÝ URBANISTICKÝ NÁVRH - kataster náložka č. 2b2
M 1 : 20 000, DÁTUM: 06.2013

STAVOPROJEKT s.r.o.
Duchnovičovo nám.č.1 081 48 PREŠOV