


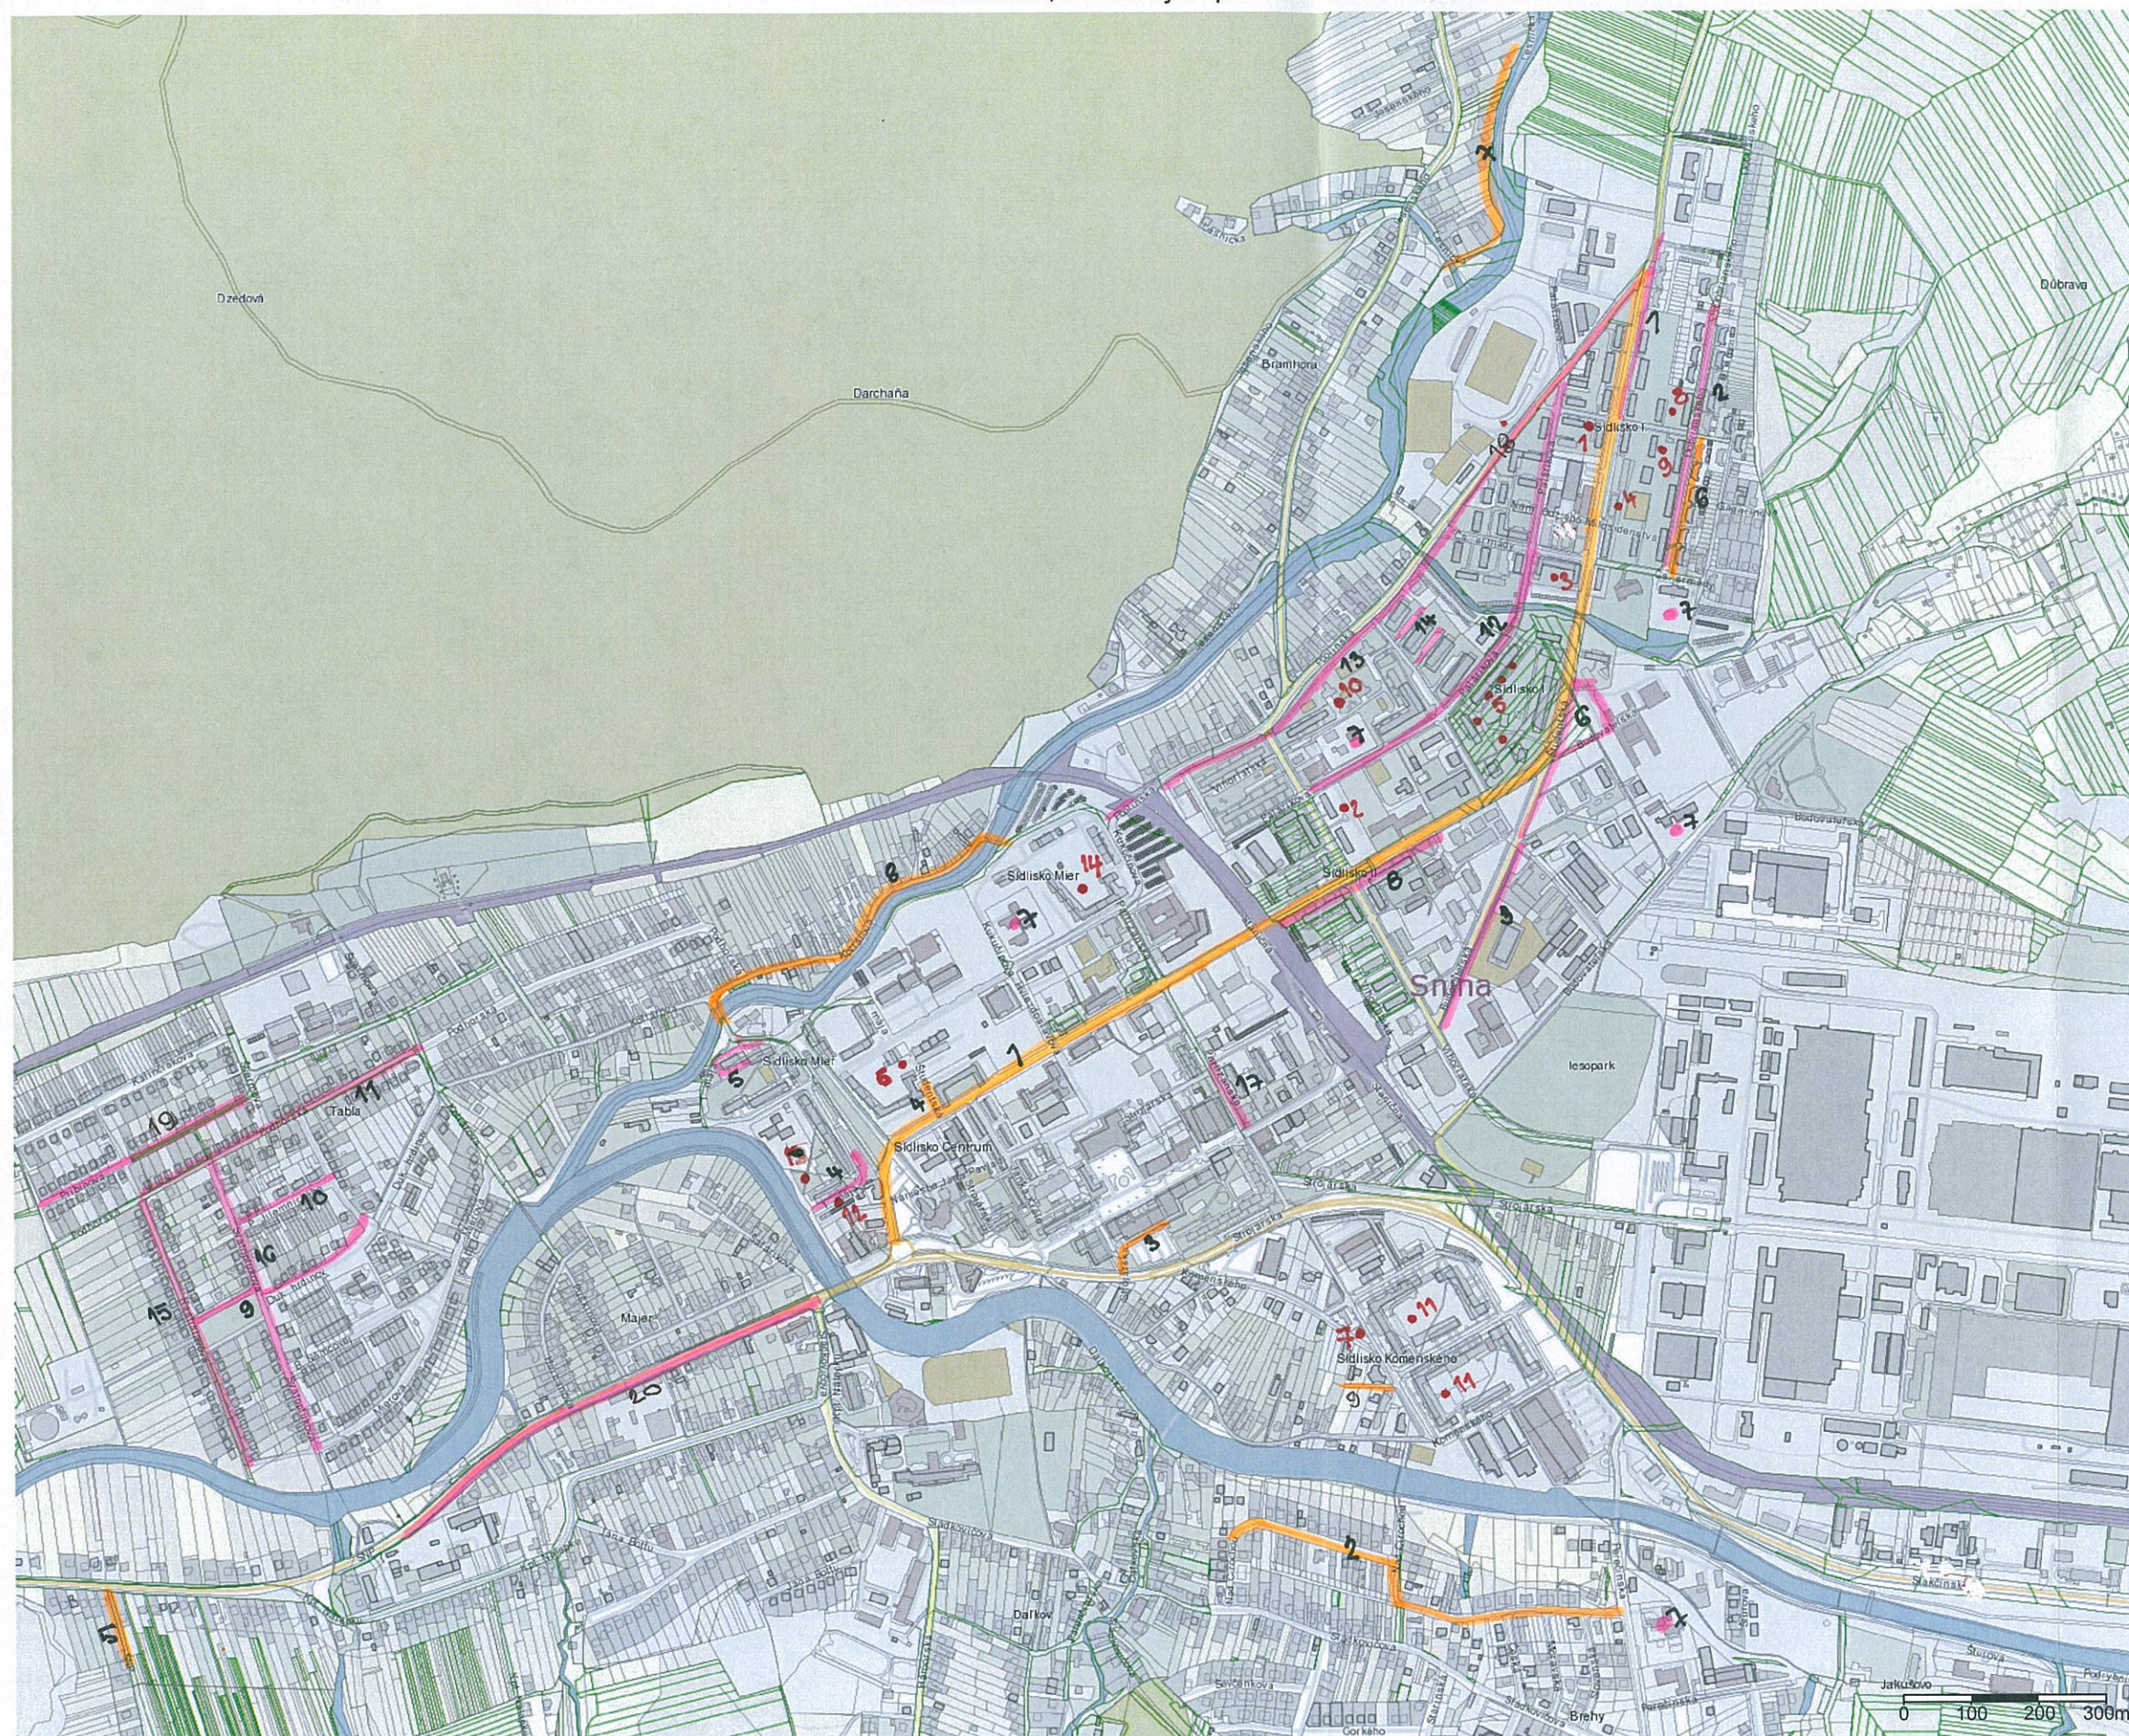

- Parcely C**
- Az Popisy parcel C
 - Az Popisy parcel C bez LV
 - Vnútná kresba
 - Parcely C
- Parcely E**
- Az Popisy parcel E
 - Az Popisy parcel E bez LV
 - Parcely E
- Adresy**
- Definičné body adres

- Ulice a miestopis**
- Diaľnica
 - Hlavná komunikácia
 - Dôležitá komunikácia
 - Významná komunikácia, námestie
 - Obyčajná komunikácia
 - Účelová k. - verejná
 - Účelová k. - neverejná
 - Polná alebo lesná k.
 - Chodník
 - Železničná trať
 - Električková trať
 - Letisková dráha

- Budovy**
- Budovy
- Bloková mapa**
- Hospodárska pôda
 - Lesy
 - Záhrady, sady
 - Lúky
 - Vodné plochy
 - Zástavba - bývanie
 - Zástavba - občianska vybavenosť