

PROJEKTOVÁ DOKUMENTÁCIA

Stavba : SNINA – SÚKRONÝ OBJEKT PRE ŠPORT A REKREÁCIU
Objekt : SPEVNENÁ PLOCHA A VJAZD A VÝJAZD Z AREÁLU PRE ŠPORT
Miesto stavby : SNINA
Investor : Ing. Stanislav GRAMATA, Pálenčiarska 456, SNINA
Dátum : november 2011
Projektant : Ing. Dana BETÁKOVÁ


Ing. Dana BETÁKOVÁ
SNP 2507/6
066 01 HUMENNÉ
IČO:35459069, Tel.: 057/7756258

ZOZNAM PRÍLOH:

Č. Prílohy	Názov prílohy	Počet A4
1.	POPIS	1
2.	SITUÁCIA S DOPRAVNÝM ZNAČENÍM	2
3.	SITUÁCIA ŠIRŠÍCH VZŤAHOV	2

POPIS

Stavba súkromného objektu pre šport a rekreáciu sa nachádza na pozemku s parcelným číslom 1307/3 pri Dalkovskom potoku. Navrhnutá spevnená plocha sa nachádza na pozemku s parcelným číslom 1307/4 a je ohraničená oplotením a samotným objektom pre šport a rekreáciu.

Vjazd a výjazd z areálu na miestnu komunikáciu – Ulica Sládkovičova je šírky 5,0m. Na spevnenej ploche sú vodorovným dopravným značením naznačené parkovacie miesta pre osobné motorové vozidlá – vid'. Situácia. Radenie miest za sebou rozmerov 2,5m x 5,0m vyplýva z charakteru športoviska a je maximálnym využitím danej plochy pre odstavenie vozidiel. V prípade väčšieho podujatia v areály, je možné využiť spevnenú plochu pri budove bývalého „Ranču“, ktorá je vo vzdialenosti cca 100m smerom k nemocnici.

Kryt spevnenej plochy tvorí zámková dlažba. Konštrukcia je tvorená vrstvami štrkodrtie – je rozoberateľná. Výmera plochy je 335,0 m².

Odvodnenie spevnenej plochy je do odvodňovacieho žľabu pred posuvnou bránou. Vody zo žľabu sú zvedené do jestvujúcej uličnej vpuste.

Pred napojením spevnenej plochy na okraj miestnej komunikácie (Ul. Sládkovičova) sú osadené cestné obrubníky na ležato. Dĺžka obrubníkov je 5,0m.

Pri výjazde z areálu na Ul. Sládkovičovú navrhujeme osadiť zvislú doprav. značku P 2 – Stoj, daj prednosť v jazde! Aby nedochádzalo k obmedzovaniu premávky na miestnej komunikácii, je navrhnutá dopravná značka B 33 – Zákaz stáť. Zvislé dopravné značky sú navrhnuté základnej veľkosti v reflexnej úprave. Spodný okraj dopravnej značky musí byť osadený vo výške min. 2000mm. Bližší okraj dopravnej značky musí byť vo vodorovnej vzdialenosti min. 500mm od obrubníka.

Počas výstavby spevnených plôch v športovom areály je nutné dodržiavať bezpečnostné predpisy, dbať o to, aby nebola ohrozená bezpečnosť účastníkov cestnej premávky. Pri znečistení povrchu vozovky miestnej komunikácie je nutné ju uviesť do pôvodného stavu.

V Humennom november 2011

Vypracoval: Ing. Dana Betáková



DALKOVSKÝ POTOK

OBJEKT PRE ŠPORT
A REKREÁCIU



LEGENDA.


- SPEVNENÁ PLOCHA S KRYTOM ZO ZÁMKOVEJ DLAŽBY (335,0 m²)
- OPLOTENIE Z BETÓNOVÝCH DIELCOV
- POSUVNÁ BRÁNA
- CESTNÉ OBRUBNÍKY OSADENÉ NA LEŽATO (5,0m)
- ODVODŇOVACÍ ŽLAB (11,5m)
- VYZNAČENIE PARKOVACÍCH MIEST (1 AŽ 6)

VÝKAZ ZVISLÝCH DOPRAVNÝCH ZNAČIEK

Značka	Popis značky	Zobrazenie značky	Rozmer značky	Spôsob upevnenia značky
B 33	Zákaz státiťa		a = 700 1 ks	Samostatný stojan
P 2	Stoj, daj prednosť v jazde!		a = 700 1 ks	Samostatný stojan resp. na bráne

SÚRADNICOVÝ SYSTÉM: JTSK

Hlavný projektant: Ing. arch. Martin HAKOŠ	PROJEKTOVÁ KANCELÁRIA ING. DANA BETÁKOVÁ HUMENNÉ
Zodp. projektant: Ing. Dana BETÁKOVÁ	
Vypracoval: Ing. Dana BETÁKOVÁ	Dátum: 11/2011
Investor: Ing. Stanislav GRAMATA, Csc, Palenčiarská 456, 069 01 SNINA	Stupeň: PD PRE SP
Stavba: SNINA - SÚKROMNÝ OBJEKT PRE ŠPORT A REKREÁCIU	Formát: 2 x A4
Objekt: SPEVNENÁ PLOCHA VJAZD A VÝJAZD Z ÁREÁLU PRE ŠPORT	Mierka: 1 : 250
Obsah výkresu: SITUÁCIA S DOPRAVNÝM ZNAČENÍM	Číslo výkresu: 2

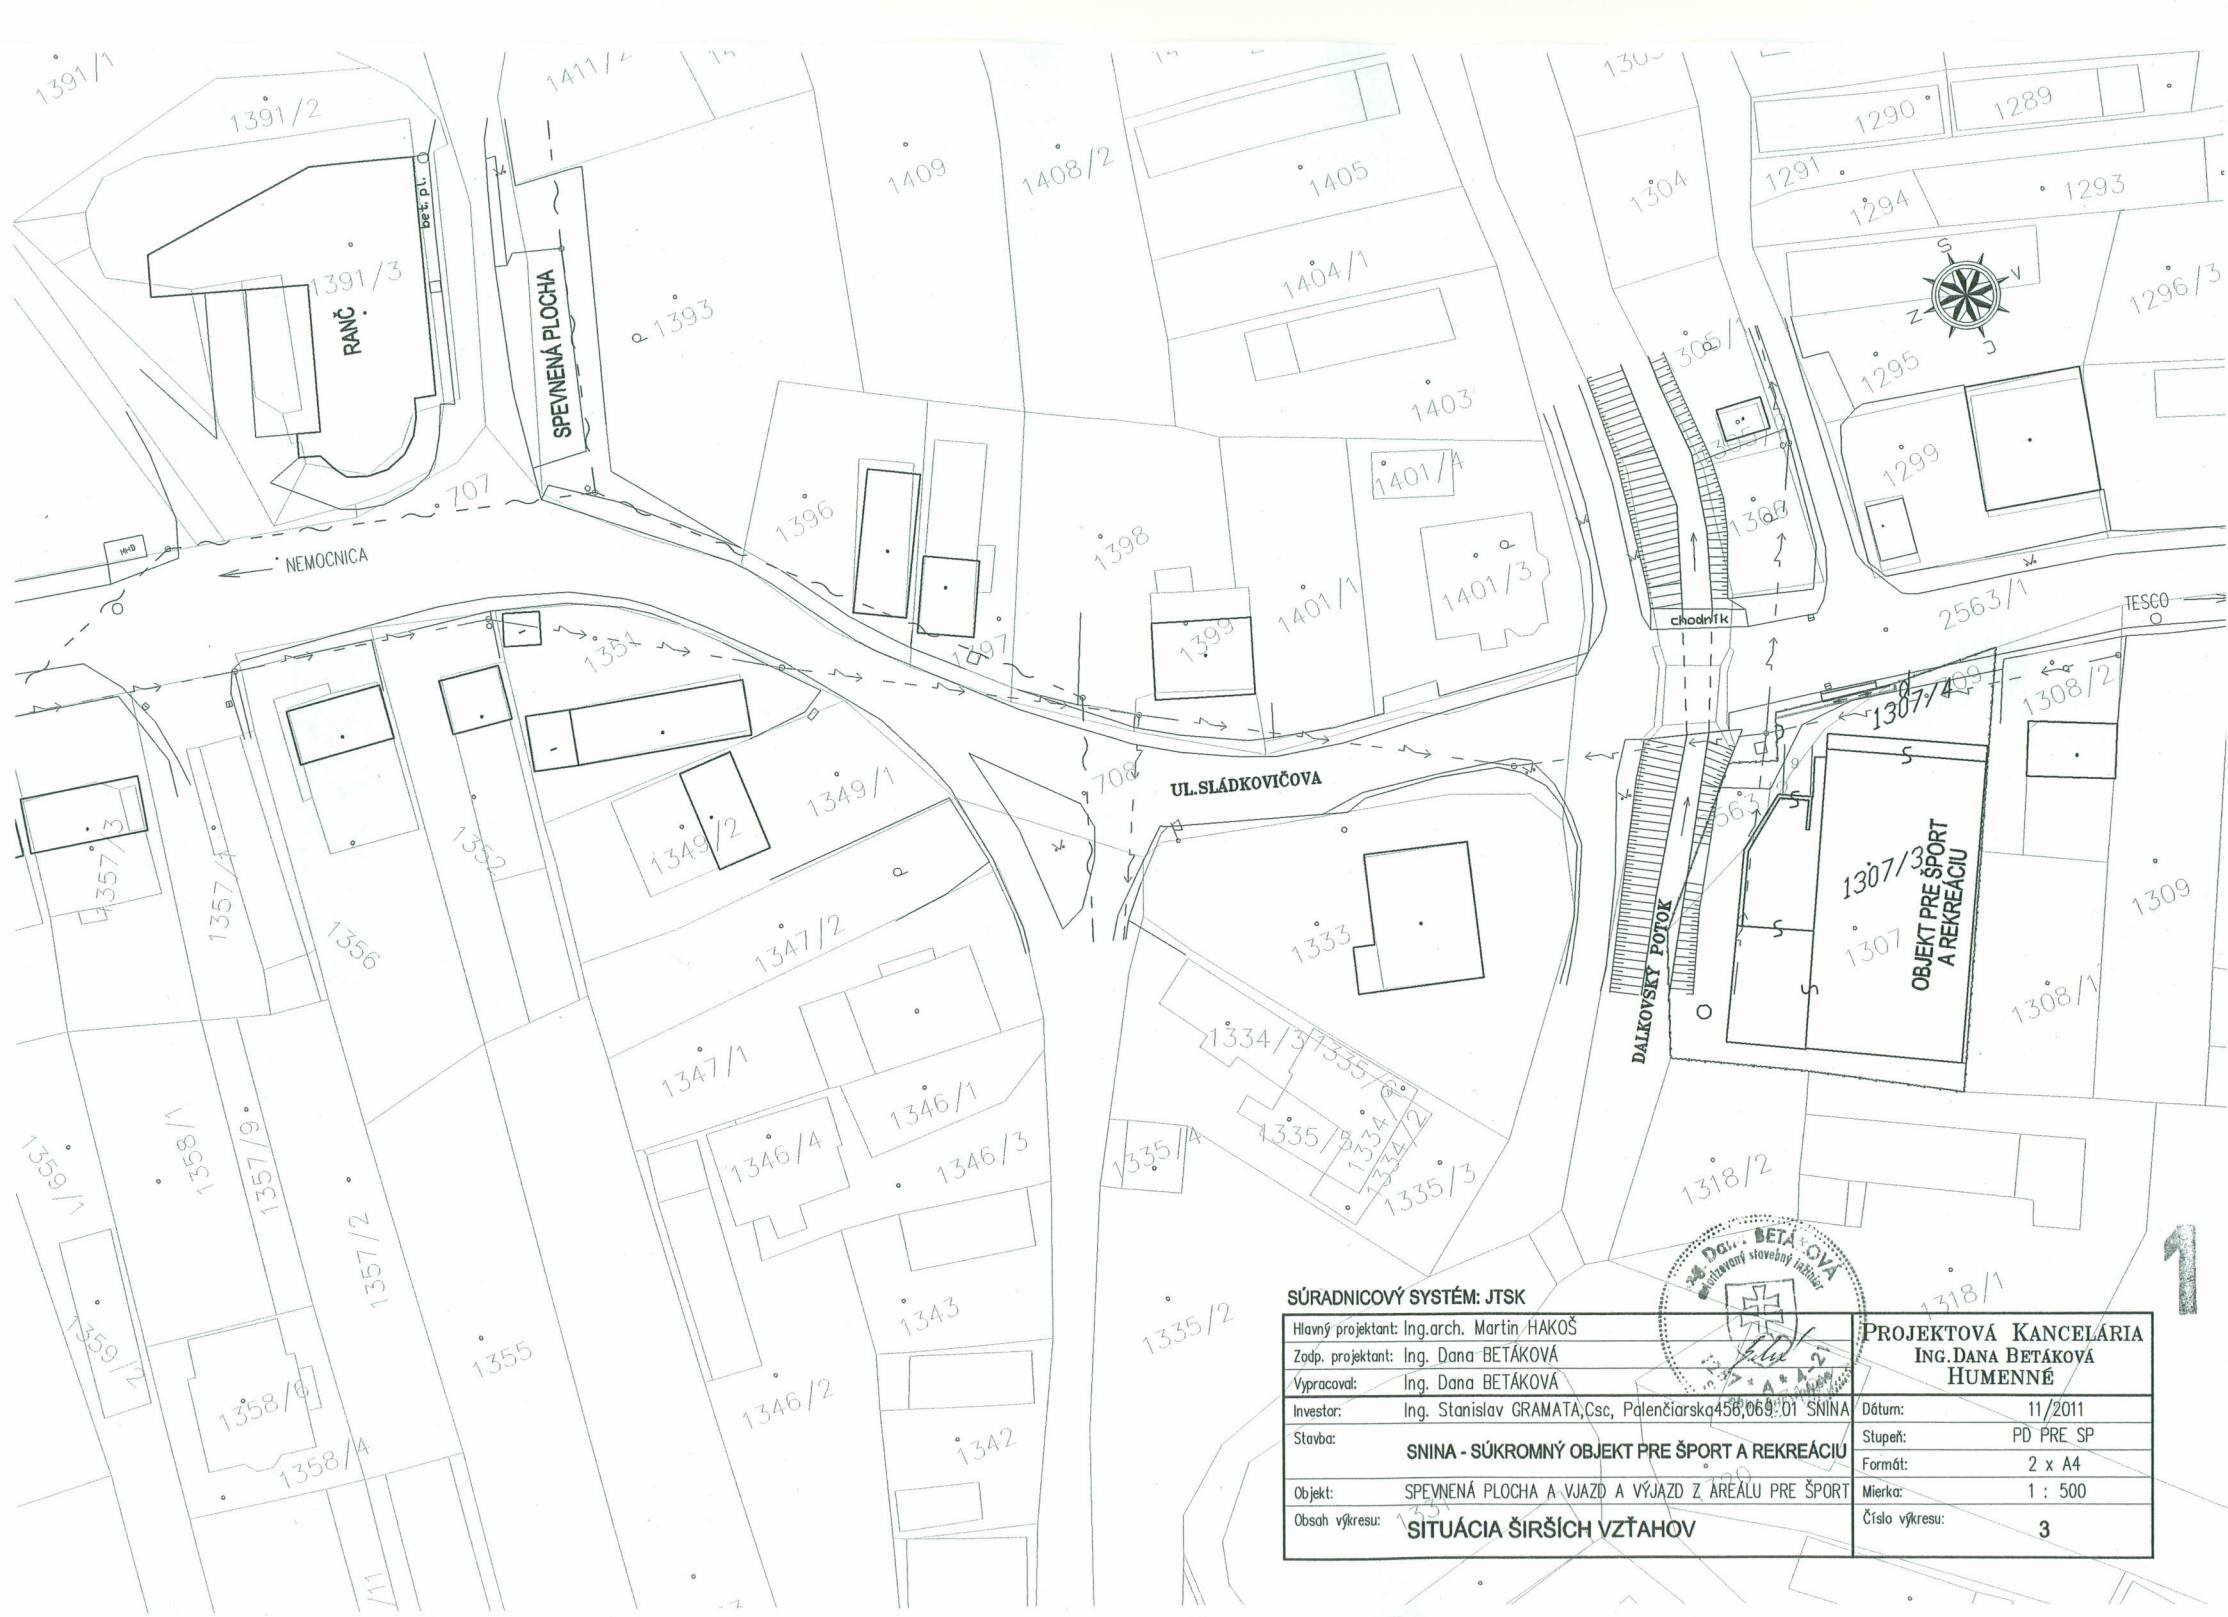

SÚRADNICOVÝ SYSTÉM: JTSK

Hlavný projektant: Ing.arch. Martin HAKOŠ	
Zodp. projektant: Ing. Dana BETÁKOVÁ	
Vypracoval: Ing. Dana BETÁKOVÁ	
Investor: Ing. Stanislav GRAMATA, Csc, Palenčianska 458, 069 01 SNINA	
Stavba: SNINA - SÚKROMNÝ OBJEKT PRE ŠPORT A REKREÁCIU	
Objekt: SPEVNENÁ PLOCHA A VÝJAZD A VÝJAZD Z ÁREÁLU PRE ŠPORT	Dátum: 11/2011
Obsah výkresu: SITUÁCIA ŠIRŠÍCH VZŤAHOV	Stupeň: PD PRE SP
	Formát: 2 x A4
	Mierka: 1 : 500
	Číslo výkresu: 3