ZaD č.5

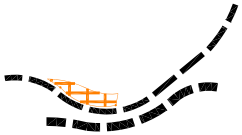

STAV NÁVRH

CESTY I., II. A III. TRIEDY

RÝCHLOSTNÁ KOMUNIKÁCIA

REKREAČNE PRIESTORY

ÚPN-O S N I N A ZMENY A DOPLNKY č.5

ŠIRŠIE VZŤAHY

MIERKA 1 : 50 000

VÝKRES č. 1

DÁTUM: 09.2013

STAVOPROJEKT s.r.o.
UL.JARKOVÁ č.31, 081 48 PREŠOV

Sútlač UPN-O + ZaD č.5

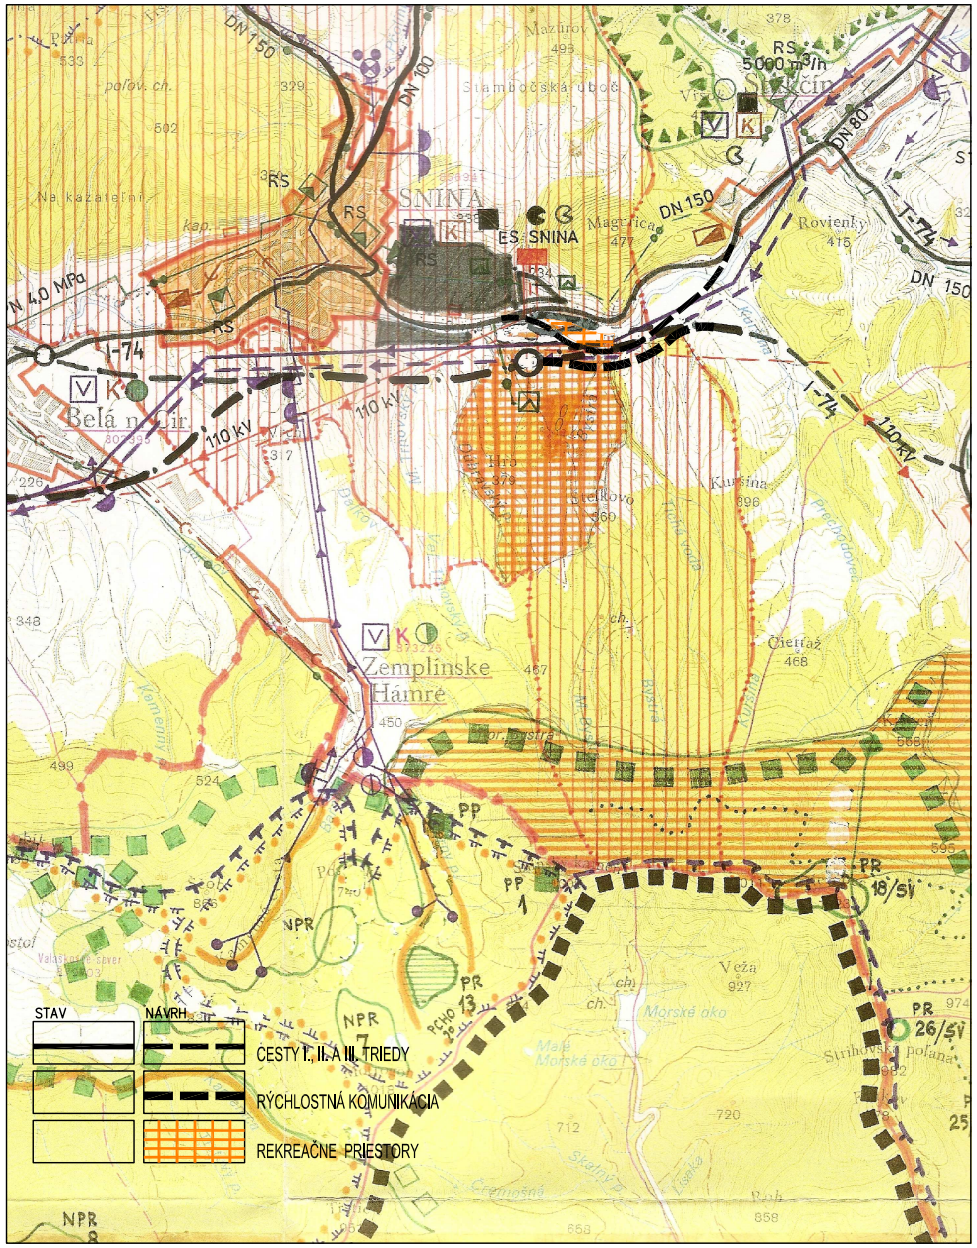

ÚPN-O S N I N A ZMENY A DOPLNKY č.5

ŠIRŠIE VZŤAHY

MIERKA 1 : 50 000

VÝKRES č. 1

DÁTUM: 09.2013

STAVOPROJEKT s.r.o.
UL.JARKOVÁ č.31, 081 48 PREŠOV