

LEGENDA

STAV	NAVRH

ZRUŠENÝ ÚSEK TRASY CYKLOTURIST. CHODNIKA
NAVRHNUTEJ V ÚPNO


NOVÝ ÚSEK TRASY CYKLOTUR. CHODNIKA
(Slnivský úsek, cyklistickej cesty Slna - Stačín)

HLAVNÉ PEŠIE KOMUNIKÁCIE A PRIESTR.

UPRESNENÁ TRASA MESTNEJ KOMUNIKÁCIE

ZRUŠENÉ PŔVODNÉ PRVKY

smer STAKČÍN

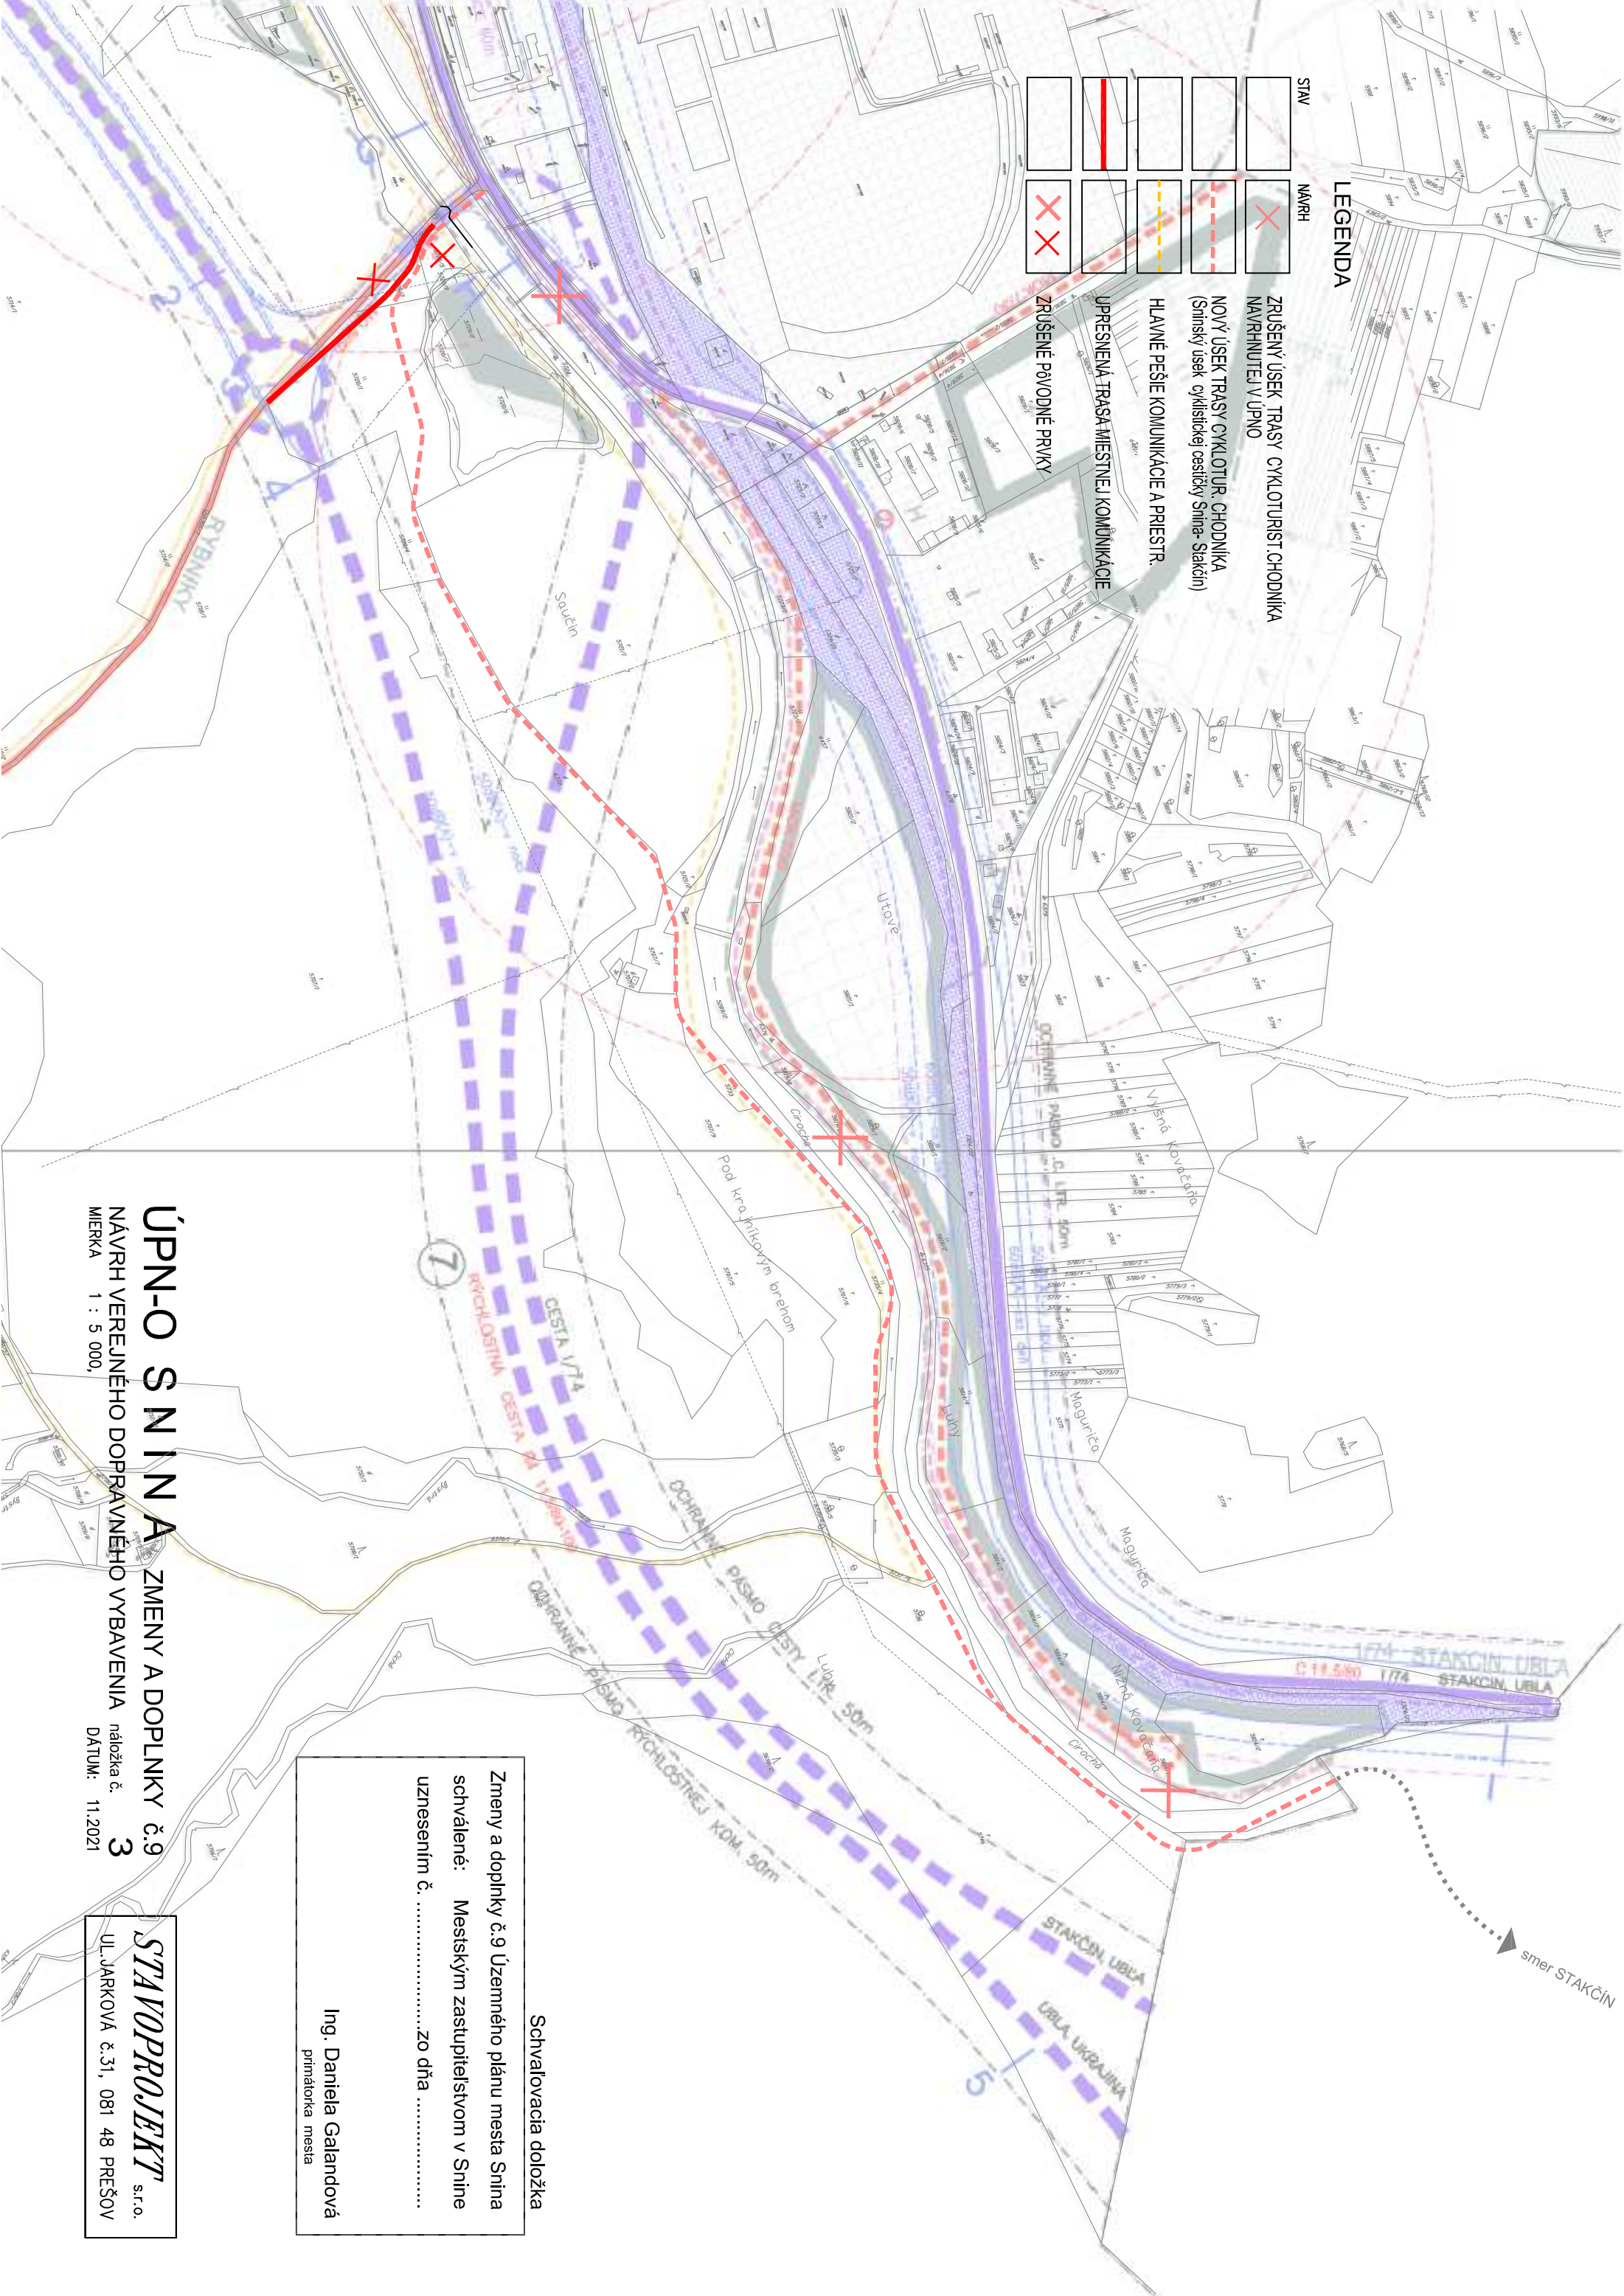

7

5

Schvalovacia doložka

Zmeny a doplnky č.9 Územného plánu mesta Slna
schválené: Mestským zastupiteľstvom v Slna
uznesením č. zo dňa

Ing. Daniela Galandová
primátorka mesta

ÚPNO S N I N A
ZMENY A DOPLNKY č.9
NÁVRH VEREJNÉHO DOPRAVNÉHO VYBAVENIA
MIERKA 1 : 5 000,

náložka č. 3
DATUM: 11.2021

STAVOPROJEKT s.r.o.
UL. JARKOVÁ č.31, 081 48 PREŠOV